

UCHWAŁA NR XXXIII/269/09
RADY MIASTA RAWA MAZOWIECKA
z dnia 25 marca 2009 roku

w sprawie przystąpienia do sporządzenia zmiany miejscowego planu zagospodarowania przestrzennego miasta Rawy Mazowieckiej, obszary położone przy Al. Konstytucji 3 Maja i ul. Tadeusza Kościuszki oraz przy ul. Tatar

Na podstawie art.18 ust. 2 pkt 5 ustawy z dnia 8 marca 1990r. o samorządzie gminnym (Dz. U. 2001 r. Nr 142, poz. 1591; z 2002 r. Nr 23, poz. 220; Nr 62, poz. 558; Nr 113, poz. 984; Nr 153, poz. 1271; Nr 214, poz. 1806; z 2003 r. Nr 80, poz. 717 i Nr 162, poz. 1568; z 2004 r. Nr 102, poz.1055; z 2005 r. Nr 172, poz. 1441, Nr 175, poz. 1457; z 2006 r. Nr 17, poz. 128 i Nr 181, poz. 1337; z 2007 r. Nr 48, poz. 327; Nr 138, poz. 974 i Nr 173 poz. 1218 i z 2008 r. Nr 180, poz. 1111 i Nr 223 poz. 1458) oraz art.14 ust.1 i 2 w związku z art. 27 ustawy z dnia 27 marca 2003 r. o planowaniu i zagospodarowaniu przestrzennym (Dz. U. z 2003 r. Nr 80, poz. 717; z 2004 r. Nr 6, poz. 41, Nr 141, poz. 1492; z 2005 r. Nr 113, poz. 954, Nr 130, poz. 1087; z 2006 r. Nr 45, poz. 319, Nr 225, poz. 1635; z 2007 r. Nr 127, poz. 880 oraz z 2008 r. Nr 199, poz. 1227, Nr 201, poz. 1237 i Nr 220 poz. 1413) **Rada Miasta Rawa Mazowiecka uchwala, co następuje:**

§ 1. 1. Przyjmuje się informację Burmistrza Miasta Rawa Mazowiecka o dokonanej analizie zasadności przystąpienia do sporządzenia zmiany miejscowego planu zagospodarowania przestrzennego miasta Rawy Mazowieckiej, zatwierdzonego Uchwałą Nr XXI/159/2000 Rady Miejskiej w Rawie Mazowieckiej z dnia 30 marca 2000r. w sprawie miejscowego planu zagospodarowania przestrzennego miasta Rawy Mazowieckiej (Dziennik Urzędowy Województwa Łódzkiego Nr 64, poz. 554; z 2002 r. Nr 81, poz. 1529 i Nr 292, poz. 3802; z 2003 r. Nr 225, poz. 2133 i Nr 557, poz. 3651; z 2005 r. Nr 85, poz. 829, Nr 129, poz. 1328 i Nr 282, poz. 2710; z 2006 r. Nr 7, poz. 67 i Nr 8, poz. 71; z 2007r. Nr 180, poz. 1719 i Nr 185, Nr 1745 oraz z 2008r. Nr 2, poz. 42, Nr 15, poz.190, Nr 116, poz. 1131, Nr 201, poz. 1882, Nr 365, poz. 3225, Nr 365, poz. 3226, Nr 362, poz. 3176 i Nr 362, poz. 3177).

2. Stwierdza się konieczność przystąpienia do sporządzenia zmiany planu o którym mowa w ust. 1, dotyczącej obszarów położonych w Rawie Mazowieckiej, w rejonie:

- Al. Konstytucji 3 Maja i ulicy Tadeusza Kościuszki (oznaczony Nr 1),
- ulicy Tatar (oznaczony Nr 2).

§ 2. Granice obszarów, o którym mowa w § 1 ust. 2 przedstawione są na fragmentach rysunków obowiązującego planu miejscowego, stanowiących załączniki nr 1 i 2 do niniejszej uchwały.

§ 3. Wykonanie uchwały powierza się Burmistrzowi Miasta Rawa Mazowiecka.

§ 4. Uchwała wchodzi w życie z dniem podjęcia.



PRZEWODNICZĄCA
RADY MIASTA RAWA MAZOWIECKA

Grażyna Dębska
Grażyna Dębska

MIASTO RAWA MAZOWIECKA

Fragment rysunku planu miejscowego
(obowiązującego)


Skala 1:1000

granicę obszaru objętego zmianą planu

①

oznaczenie obszaru objętego zmianą planu

Załącznik nr 1... DO UCHWAŁY NR XXII/269/09
Rady Miasta Rawa Mazowiecka z dnia 27 marca 2009 r.

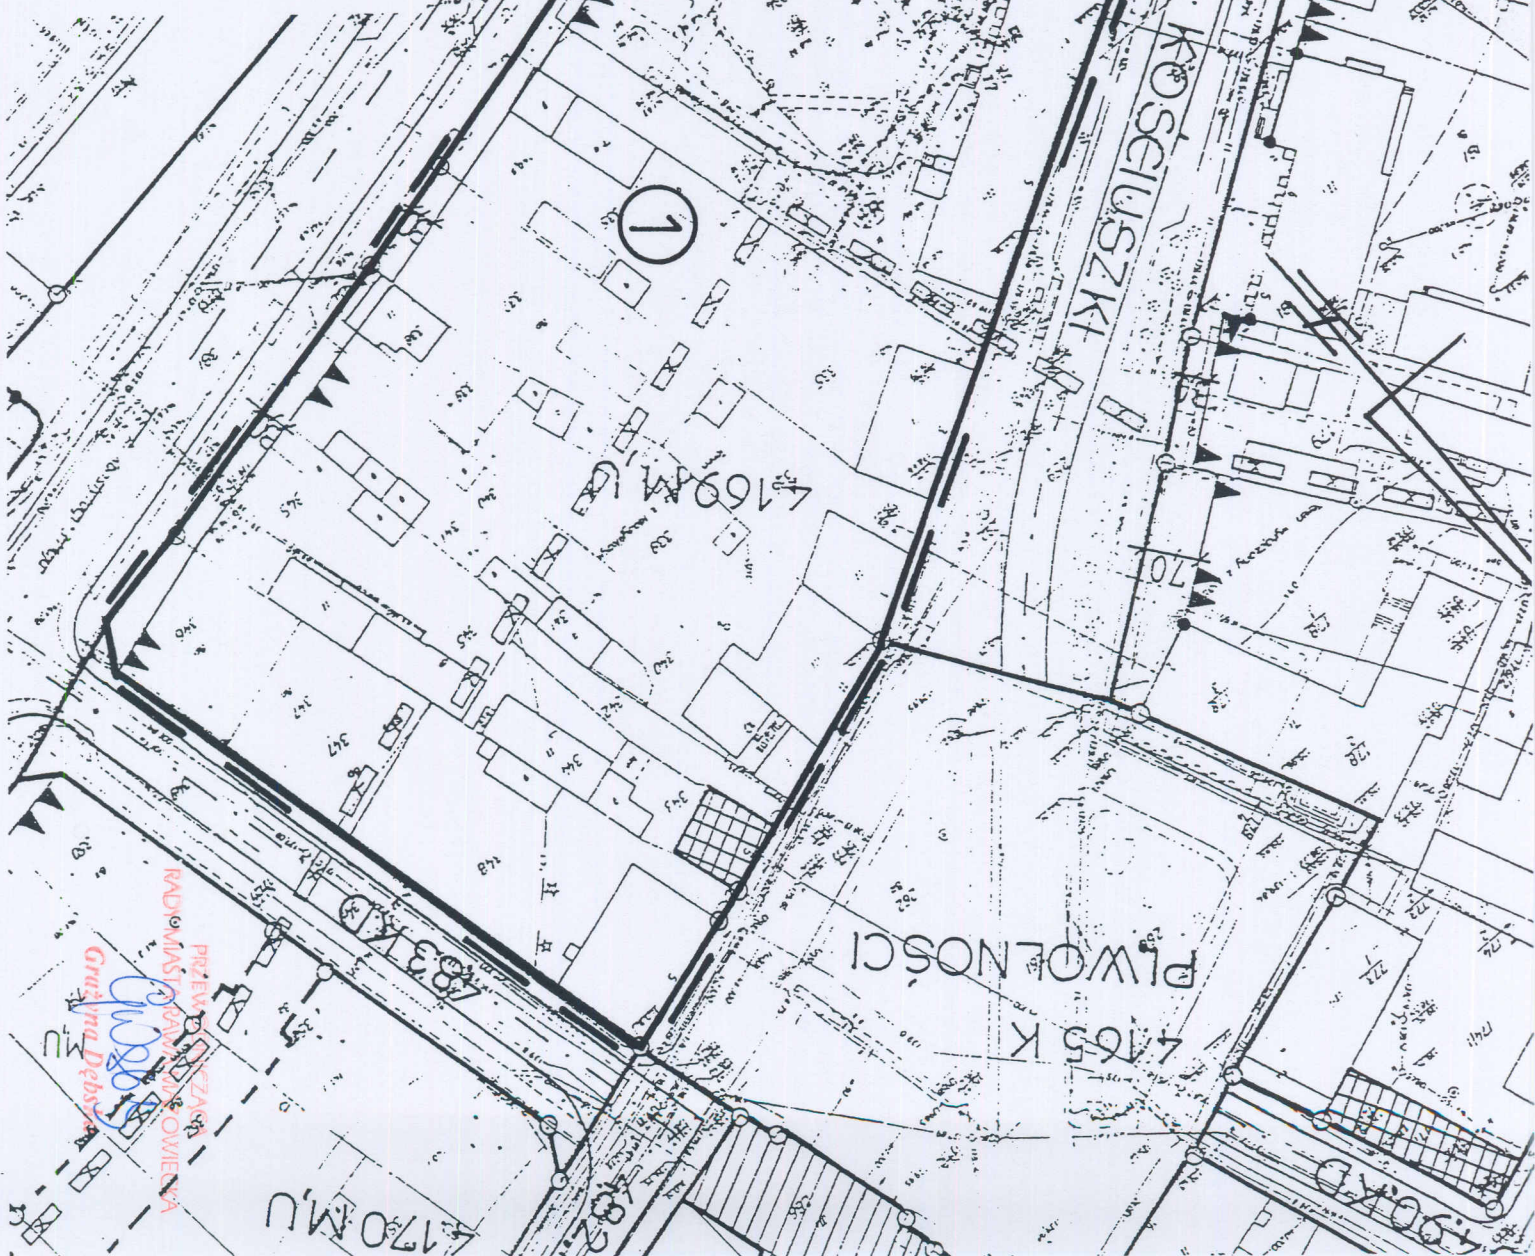

MIASTO RAWA MAZOWIECKA

Fragment rysunku planu miejscowego
(obowiązującego)


Skala 1:1000

== granice obszaru objętego zmianą planu

②

oznaczenie obszaru objętego zmianą planu

ZALĄCZNIK NR 2... DO UCHWAŁY NR XXXIII/269/09
RADY MIASTA RAWA MAZOWIECKA Z DNIA 25 marca 2009 r.

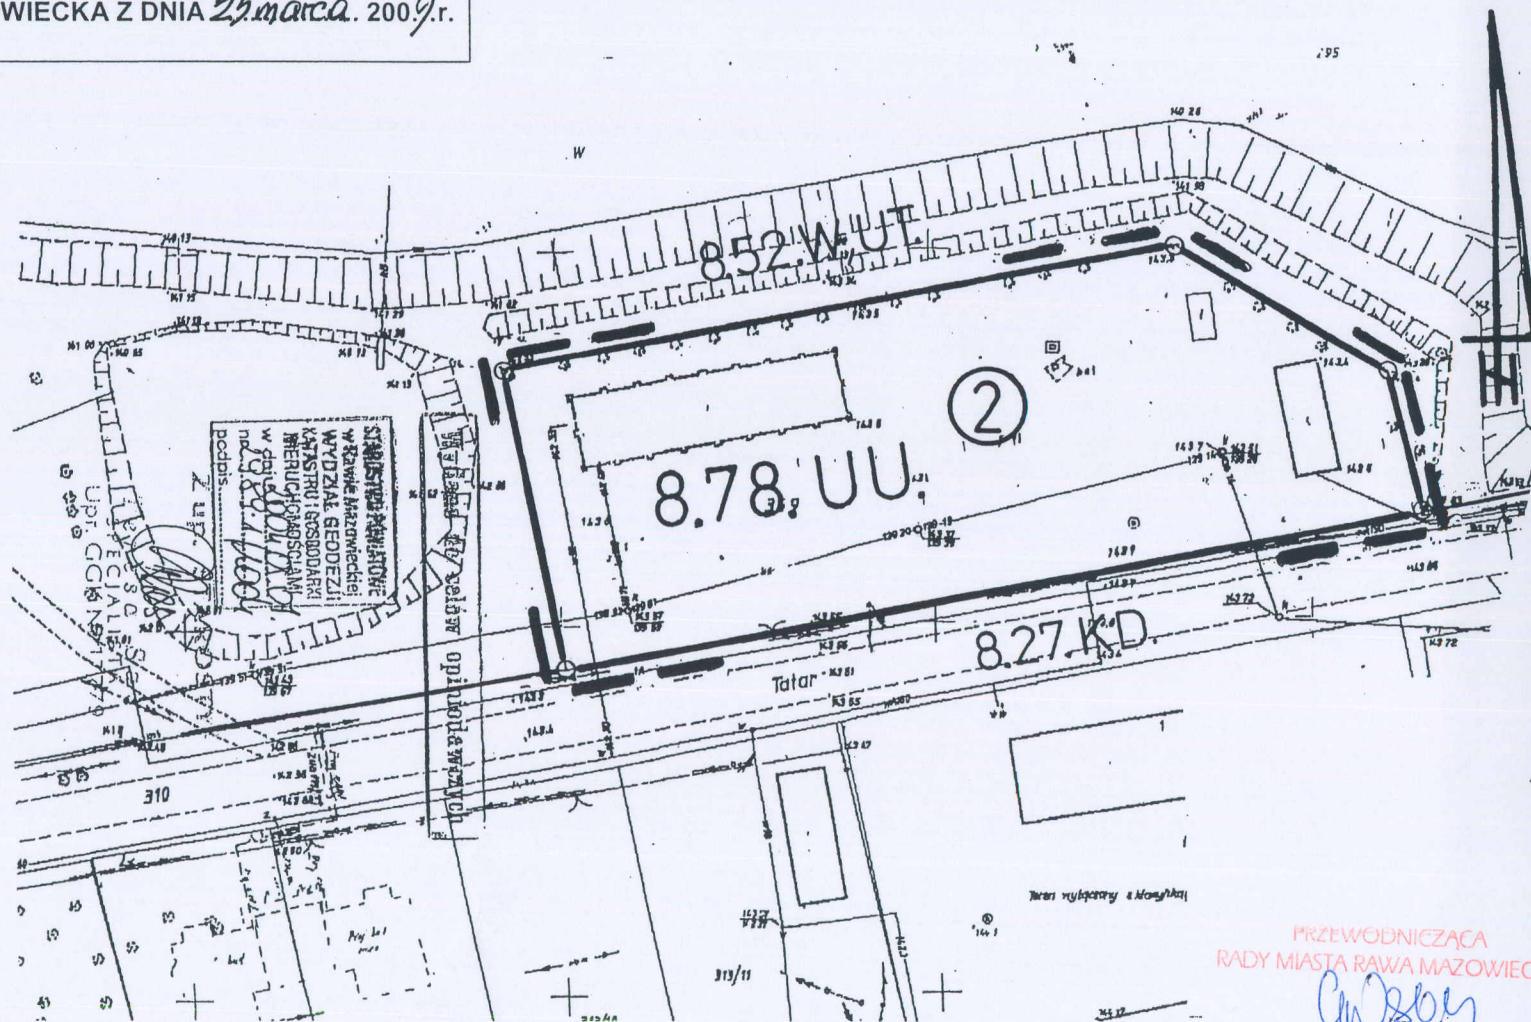

PRZEWODNICZĄCA
RADY MIASTA RAWA MAZOWIECKA

Grażyna Dębska