

MIĘDZYSKOWY PLAN ZAGOSPODAROWANIA PRZESTRZENNEGO MIASTA RAWY MAZOWIECKIEJ

Rysunek zmiany planu Nr 27

Skala 1:1000



Obszar przy ulicy Jeżowskiej przy zjeździe do terenów PKP

Załącznik Nr 1 do Uchwały Nr XV/224/05

Rady Miasta Rawa Mazowiecka z dnia 8 lutego 2005r.

LEGENDA

| | |
|------------------------------------------------------|---|
| | Granice obszaru zmiany planu. |
| | Oznaczenie terenów w ustaleniach planu. |
| | Linie rozgraniczające tereny o różnym przeznaczeniu lub różnych zasadach zagospodarowania. |
| | Punkty identyfikacyjne przebiegu linii rozgraniczających tereny o różnym przeznaczeniu lub różnych zasadach zagospodarowania. |
| | Linia zabudowy - nieprzekraczalna. |
| | Zwymiarowanie linii rozgraniczających tereny o różnym przeznaczeniu lub linii zabudowy - w metrach. |
| UJASNIENIA OZNACZEŃ DOTYCZĄCYCH PRZEZNACZENIA TERENU | |
| | tereny obiektów produkcyjnych, składów i magazynów |

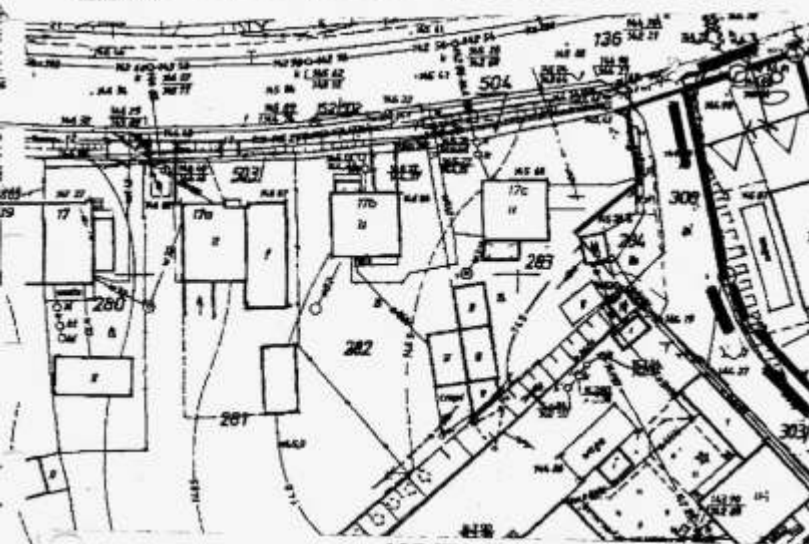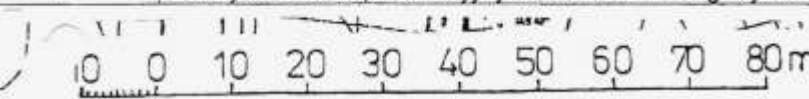

WYRYS

z rysunku studium uwarunkowań i kierunków
zagospodarowania przestrzennego
m. Rawa Mazowiecka - "ROZWÓJ PRZESTRZENNY"
Skala 1 : 10 000

→ □ - granice terenu objętego planem miejscowym



| | |
|----|------------------------------------------------------|
| B | obszary zabudowy w okresie perspektywicznym |
| BM | obszary mieszkaniowe |
| BP | obszary produkcyjno-usługowe |
| BU | obszary promocji usług ogólnomiejskich |
| RB | obszary projektowanej zabudowy w okresie kierunkowym |
| Z | obszary zieleni rekreacyjnej i ochronnej |
| R | obszary rozwoju funkcji rolniczej i leśnej |
| KZ | ulica zbiorcza |