

MIĘJSCOWY PLAN ZAGOSPODAROWANIA PRZESTRZENNEGO MIASTA RAWY MAZOWIECKIEJ


Rysunek zmiany planu Nr 38

Skala 1:1000

Obszar przy ulicy Warszawskiej i Placu Piłsudskiego

Załącznik Nr 12 do Uchwały Nr XV/224/05


Rady Miasta Rawa Mazowiecka z dnia 8 lutego 2005r.

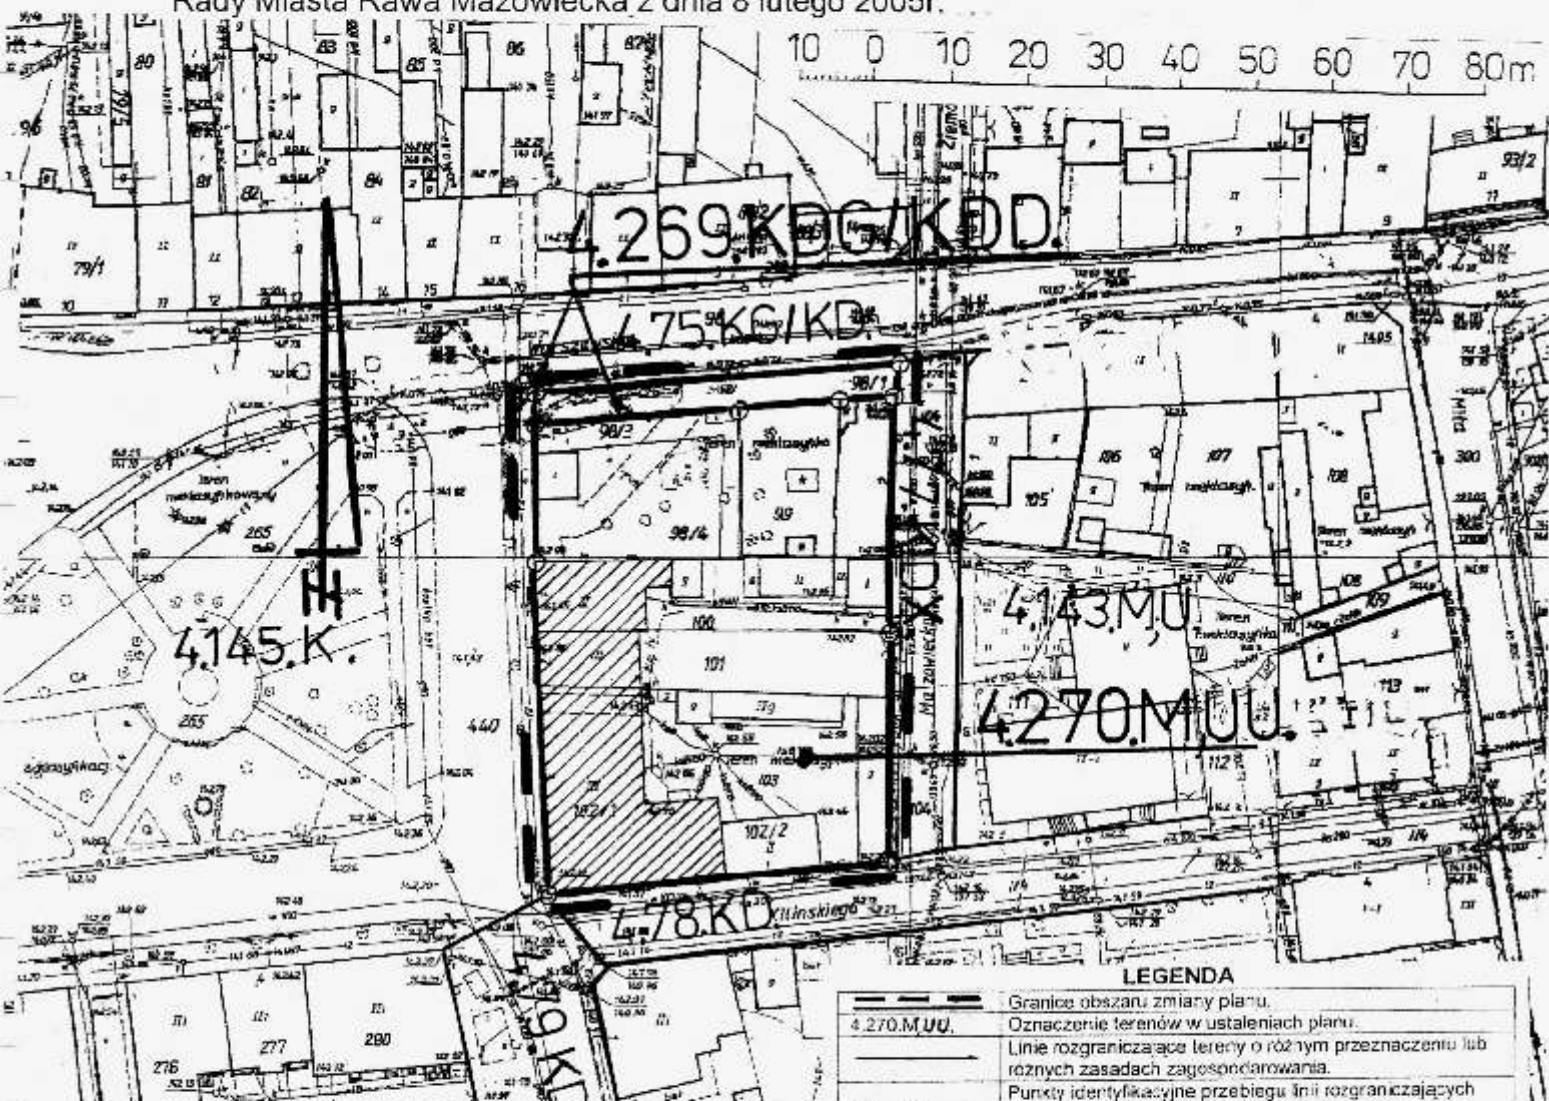

WYRYS

z rysunku studium uwarunkowań i kierunków
zagospodarowania przestrzennego
m. Rawa Mazowiecka - "ROZWÓJ PRZESTRZENNY"
Skala 1 : 10 000

→ □ - granice terenu objętego planem miejscowym

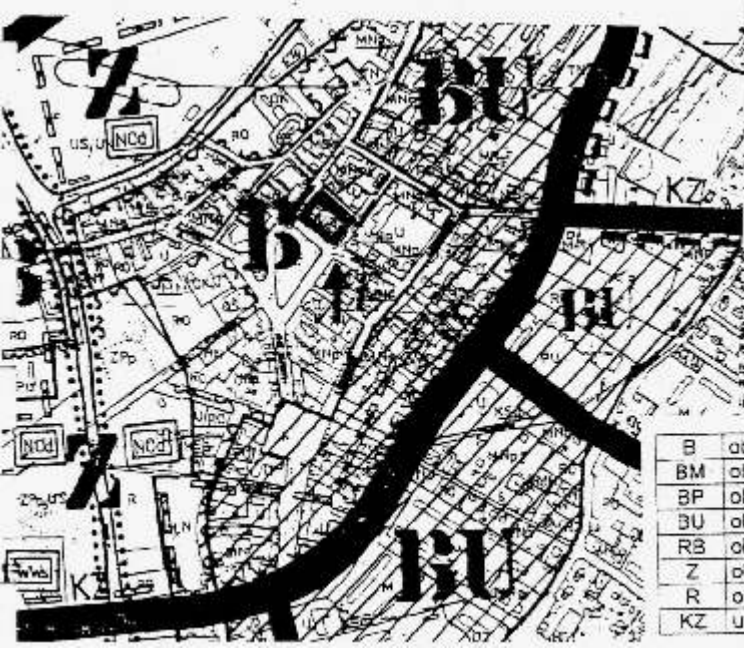

LEGENDA

	Granice obszaru zmiany planu.
4.270.M.UU.	Oznaczenie terenów w ustaleniach planu.
	Linie rozgraniczające tereny o różnym przeznaczeniu lub różnych zasadach zagospodarowania.
	Punkty identyfikacyjne przebiegu linii rozgraniczających tereny o różnym przeznaczeniu lub różnych zasadach zagospodarowania.
	Zwymiarowanie linii rozgraniczających tereny o różnym przeznaczeniu lub linii zabudowy - w metrach.
	Obiekty podlegające ochronie konserwatorskiej.
OBSZARNIENIA OZNACZENI DOKŁADZĄCYCH PRZEZNACZENIA TERENU	
M	tereny zabudowy mieszkaniowej
UU	tereny zabudowy usługowej użyteczności publicznej
KDG	tereny dróg publicznych - droga główna
KDD	tereny dróg publicznych - ulica dojazdowa

B	obszary zabudowy w okresie perspektywicznym
BM	obszary mieszkaniowe
BP	obszary produkcyjno-usługowe
BU	obszary promocji usług ogólnomiejskich
RB	obszary projektowanej zabudowy w okresie kierunkowym
Z	obszary zieleni rekreacyjnej i ochronnej
R	obszary rozwoju funkcji rolniczej i leśnej
KZ	ulica zbiorcza

Wydział Urbanistyki i Architektury
Urząd Miasta Rawy Mazowieckiej
ul. Piłsudskiego 329
17-100 Rawa Mazowiecka
Kontakt: 17779