



MIEJSCOWY PLAN ZAGOSPODAROWANIA PRZESTRZENNEGO MIASTA RAWY MAZOWIECKIEJ


Rysunek zmiany planu Nr 45

Skala 1:1000

Obszar przy ulicy Katowickiej

Załącznik Nr 20 do Uchwały Nr XV/224/05

Rady Miasta Rawa Mazowiecka z dnia 8 lutego 2005r.

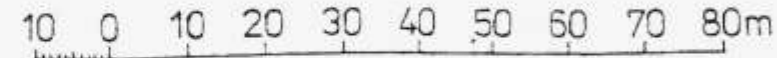


LEGENDA

	Granice obszaru zmiany planu.
	Oznaczenie terenów w ustaleniach planu.
	Linie rozgraniczające tereny o różnym przeznaczeniu lub różnych zasadach zagospodarowania.
	Punkty identyfikacyjne przebiegu linii rozgraniczających tereny o różnym przeznaczeniu lub różnych zasadach zagospodarowania.
	Linia zabudowy - nieprzekraczalna.
	Zwymiarowanie linii rozgraniczających tereny o różnym przeznaczeniu lub linii zabudowy - w metrach.
	Linie podziału wewnętrznych terenów - zasada wyodrębniania fragmentów o dopuszczalnym zagospodarowaniu lub zasada podziału na działki budowlane.
OBJAŚNIENIA OZNACZEŃ DOTYCZĄCYCH PRZEZNACZENIA TERENU	
MNu	tereny zabudowy mieszkaniowej jednorodzinnej z usługami
KDD	tereny dróg publicznych - ulica dojazdowa

WYRYS

z rysunku studium uwarunkowań i kierunków zagospodarowania przestrzennego m. Rawa Mazowiecka - "ROZWÓJ PRZESTRZENNY" Skala 1 : 10 000

→ □ - granice terenu objętego planem miejscowym

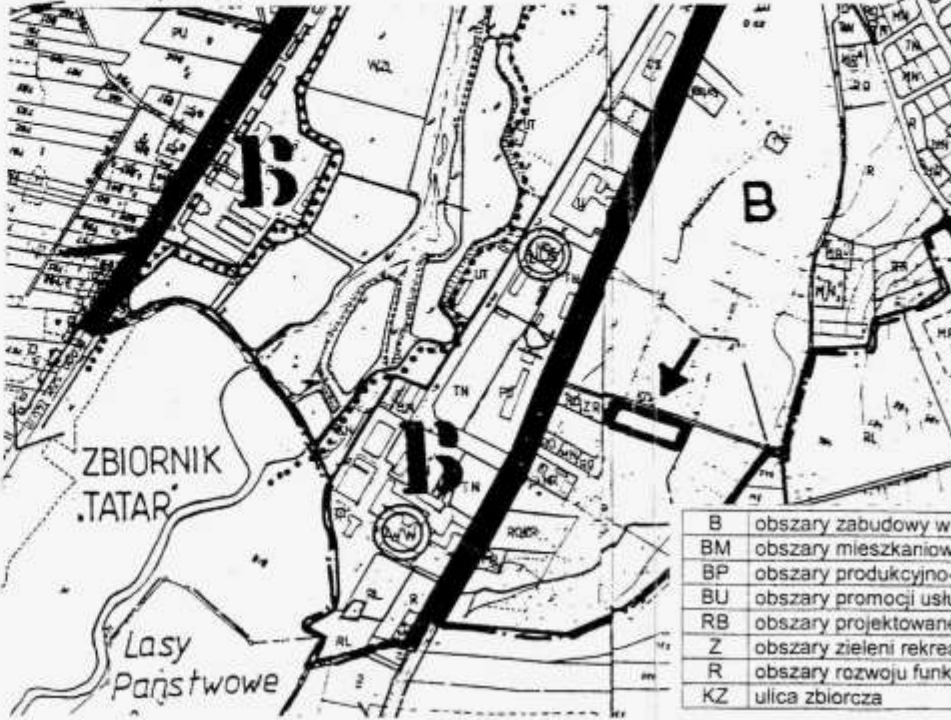

B	obszary zabudowy w okresie perspektywicznym
BM	obszary mieszkaniowe
BP	obszary produkcyjno-usługowe
BU	obszary promocji usług ogólnomiejskich
RB	obszary projektowanej zabudowy w okresie kierunkowym
Z	obszary zieleni rekreacyjnej i ochronnej
R	obszary rozwoju funkcji rolniczej i leśnej
KZ	ulica zbiorcza

Wydano do celów opiniodawczych

STACJA POWIATOWA
w Rawie Mazowieckiej
WYDZIAŁ GEODEZJI
KATASTRU I GOSPODARKI
NIERUCHOMOŚCIAMI
w dniu 2005.01.04
podpis *[Signature]*

UP. STAROSTY
SP. S. S. S.
SPECIALISTA
248. 92. 17779
12.12