

MIEJSKOPLAN ZAGOSPODAROWANIA PRZESTRZENNEGO MIASTA RAWY MAZOWIECKIEJ

Rysunek zmiany planu Nr 48

Skala 1:1000

Obszar przy ulicy Katowickiej i Tomaszowskiej


Załącznik Nr 24 do Uchwały Nr XV/224/05

Rady Miasta Rawa Mazowiecka z dnia 8 lutego 2005r.

10 0 10 20 30 40 50 60 70 80m

LEGENDA

	Granice obszaru zmiany planu.
	Oznaczenie terenów w ustaleniach planu.
	Linie rozgraniczające tereny o różnym przeznaczeniu lub różnych zasadach zagospodarowania.
	Punkty identyfikacyjne przebiegu linii rozgraniczających tereny o różnym przeznaczeniu lub różnych zasadach zagospodarowania.
	Linia zabudowy - nieprzekraczalna.
	Zwymiatowanie linii rozgraniczających tereny o różnym przeznaczeniu lub linii zabudowy - w metrach.
OBJASNIENIA OZNACZEŃ DOTYCZĄCYCH PRZEZNACZENIA TERENU	
P	tereny obiektów produkcyjnych, składów i magazynów
UU	tereny zabudowy usługowej użyteczności publicznej
MN	tereny zabudowy mieszkaniowej jednorodzinnej

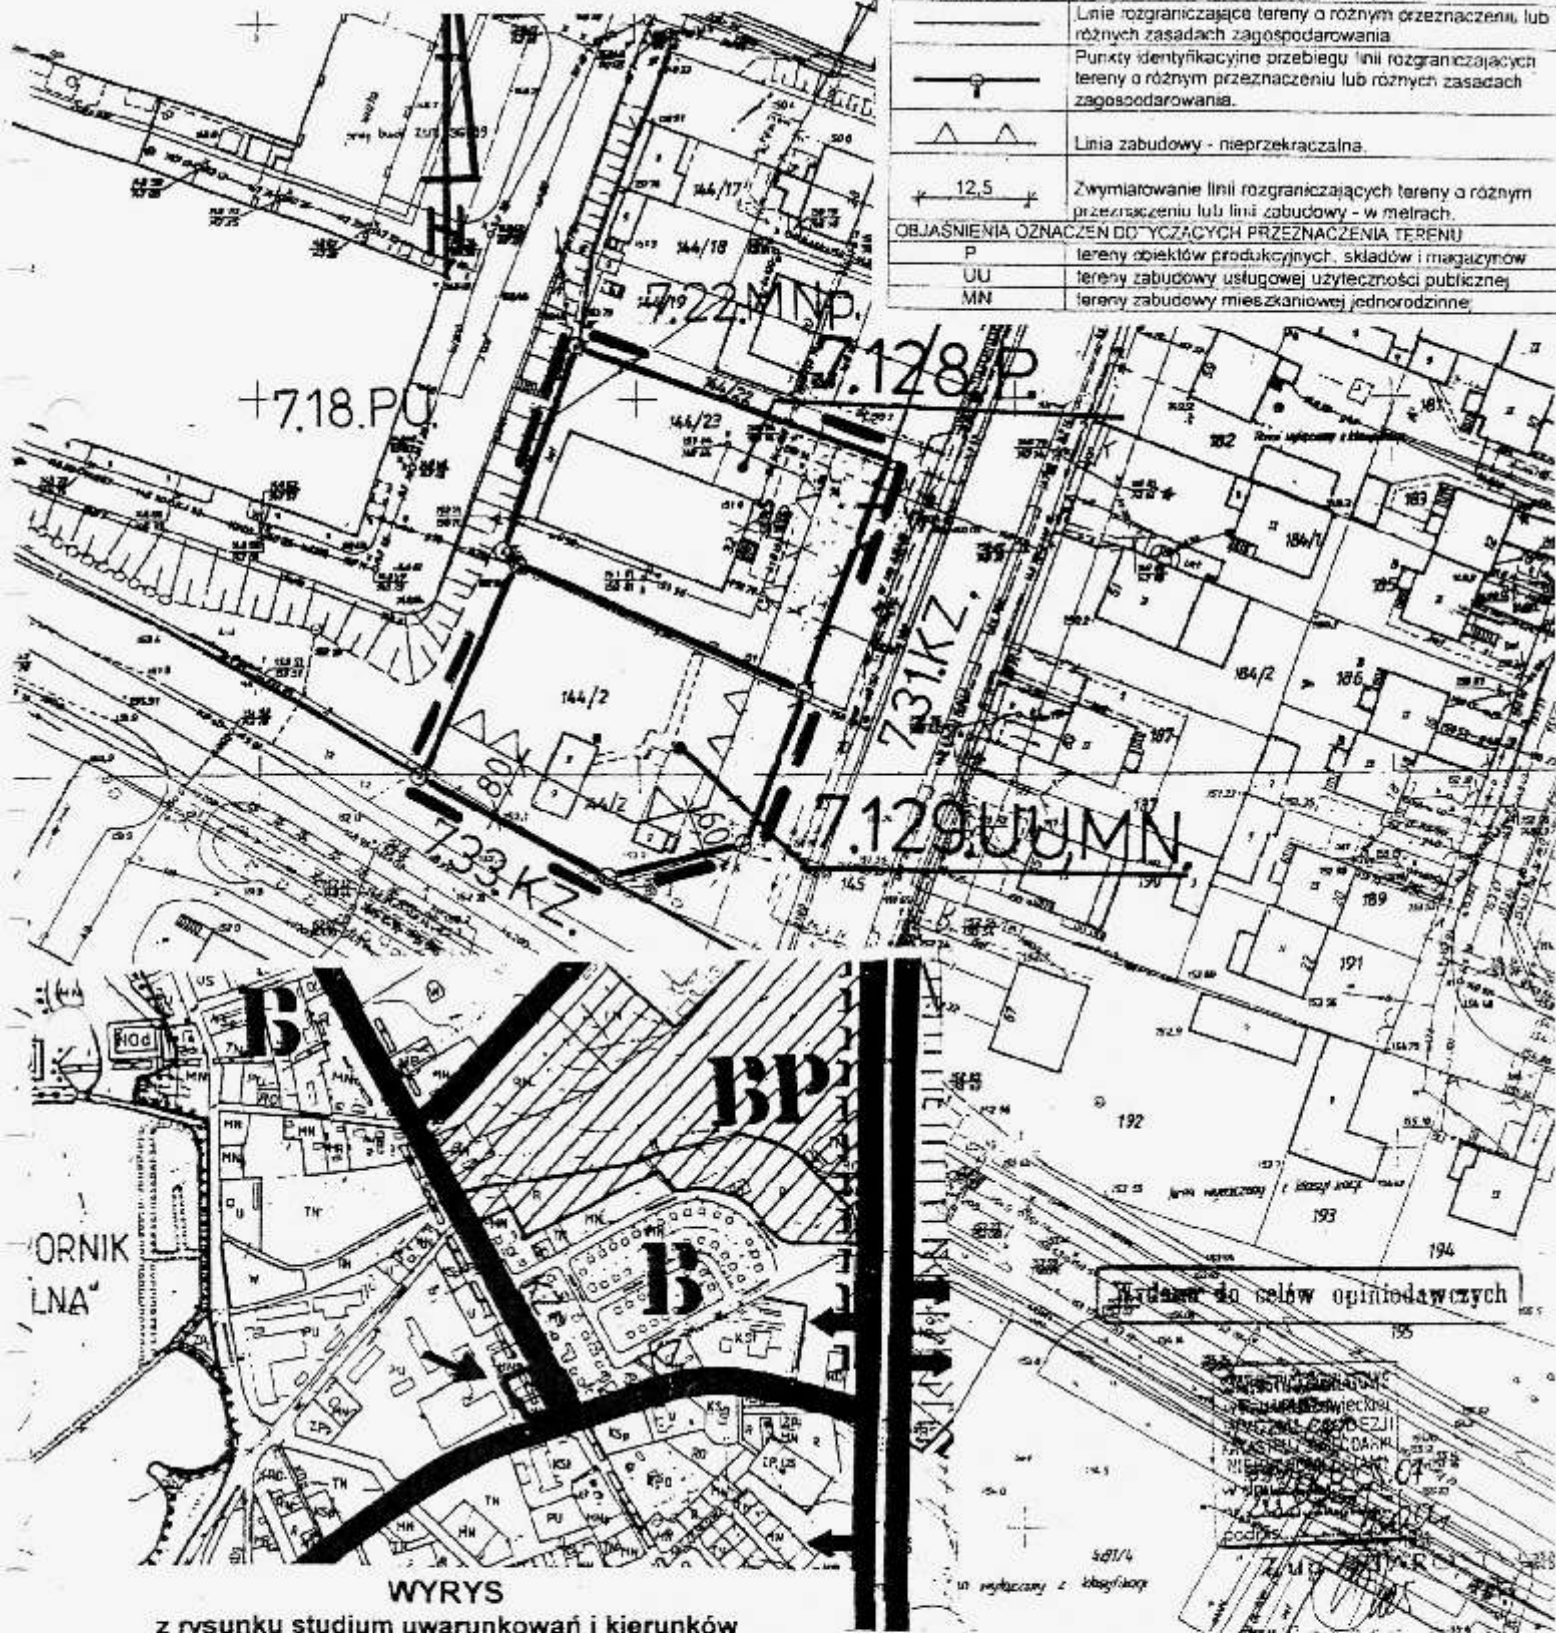

WYRYS

z rysunku studium uwarunkowań i kierunków
zagospodarowania przestrzennego
m. Rawa Mazowiecka - "ROZWÓJ PRZESTRZENNY"

Skala 1 : 10 000

- granice terenu objętego planem miejscowym

B	obszary zabudowy w okresie perspektywicznym
BM	obszary mieszkaniowe
BP	obszary produkcyjno-usługowe
BU	obszary promocji usług ogólnomiejskich
RB	obszary projektowanej zabudowy w okresie kierunkowym
Z	obszary zieleni rekreacyjnej i ochronnej
R	obszary rozwoju funkcji rolnej i leśnej
K7	ulica zbiorcza