

MIEJSCOWY PLAN ZAGOSPODAROWANIA PRZESTRZENNEGO MIASTA RAWY MAZOWIECKIEJ


Rysunek zmiany planu Nr 49

Skala 1:1000

Obszar w ulicy 1-go Maja i Fawornej

Załącznik Nr 25 do Uchwały Nr XV/224/05

Rady Miasta Rawa Mazowiecka z dnia 8 lutego 2005r.

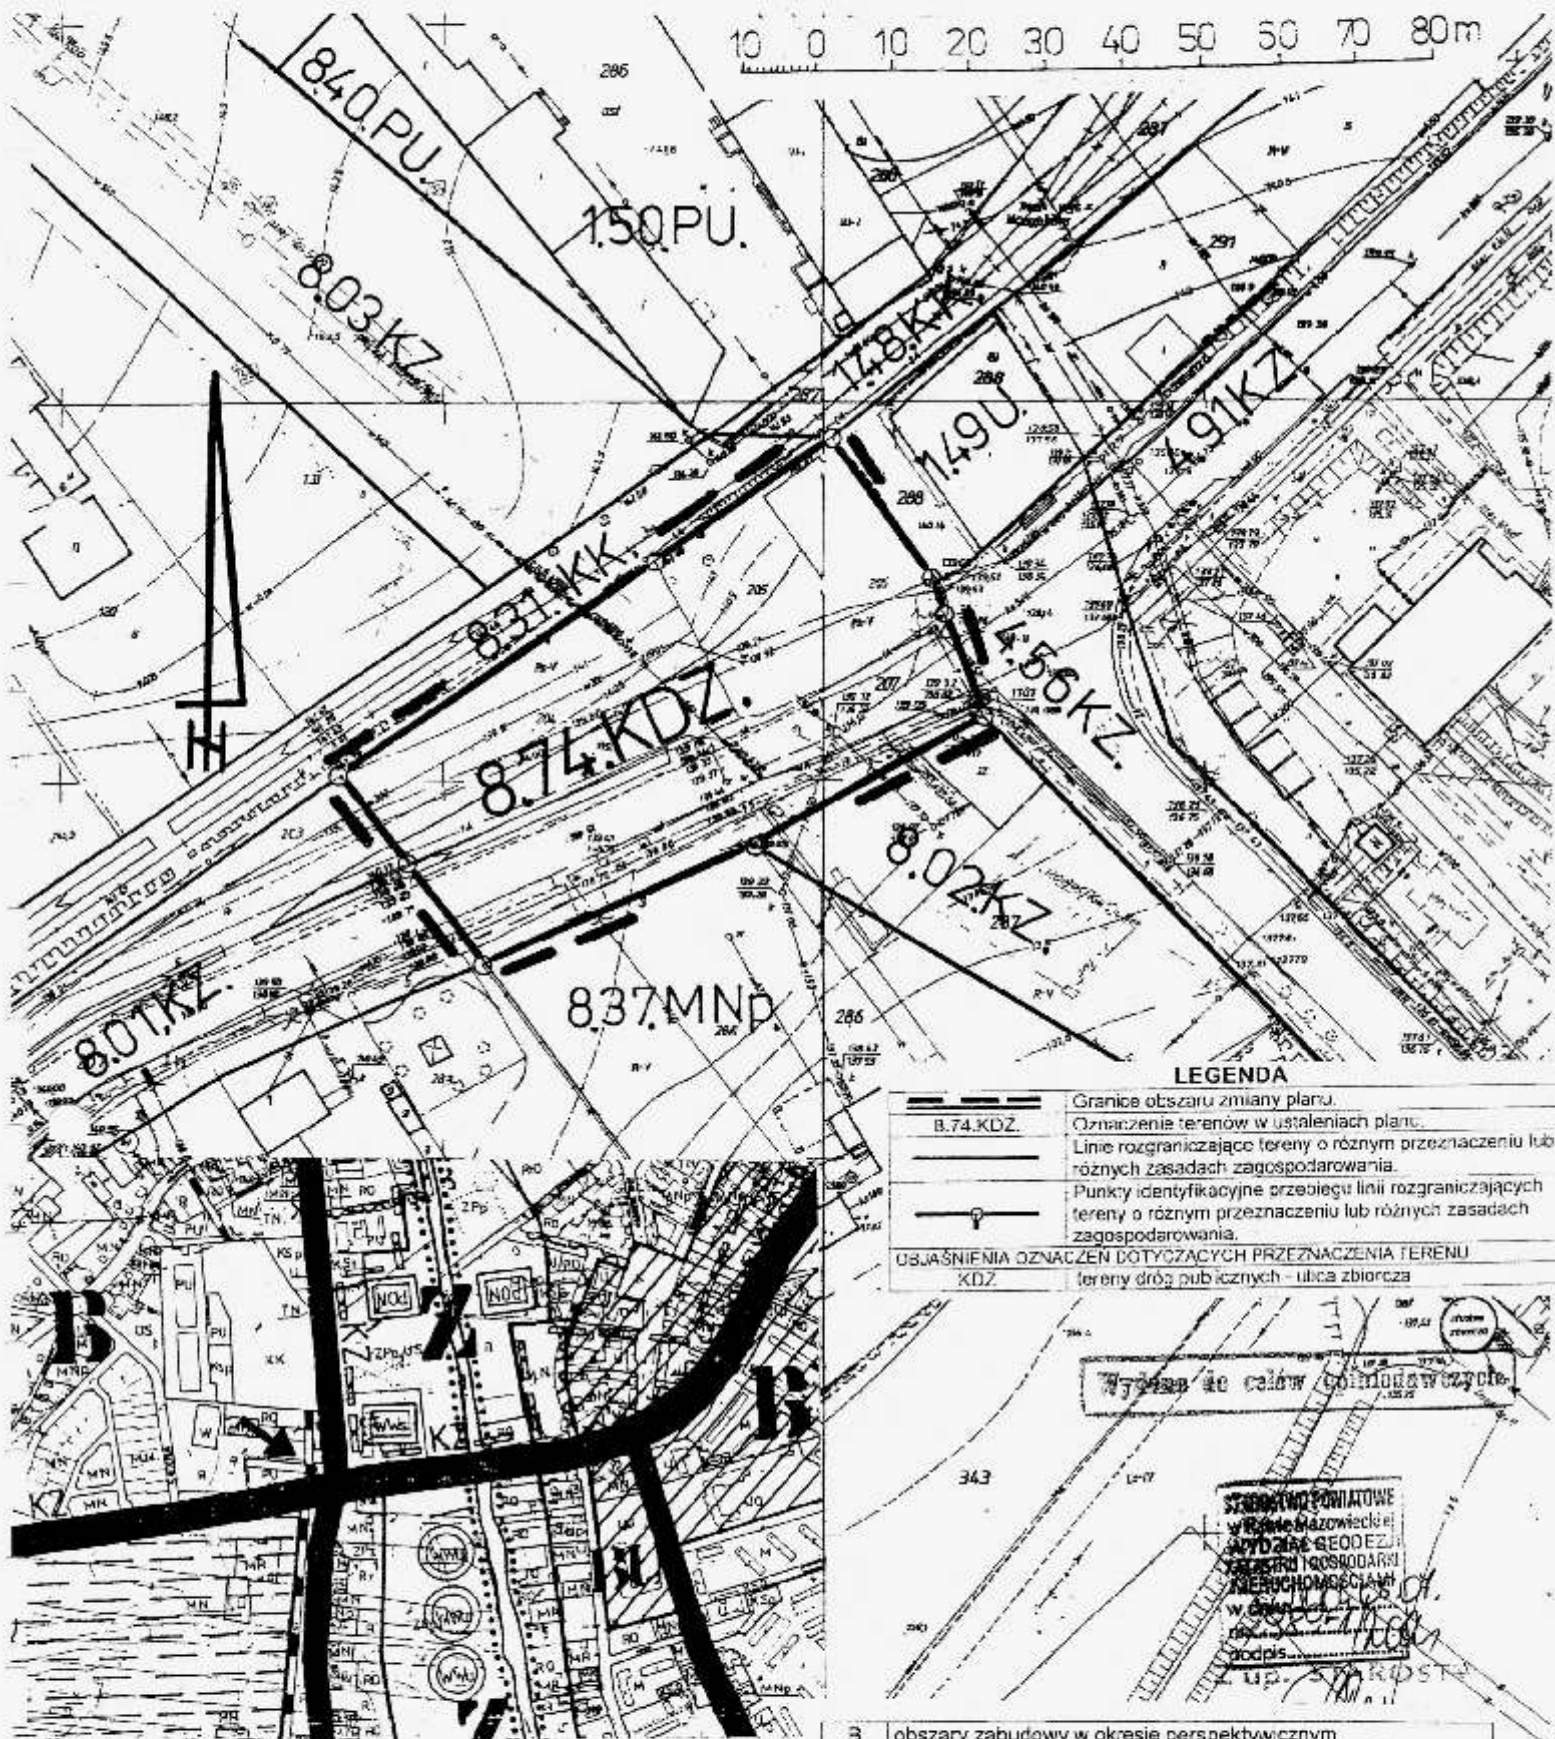

LEGENDA

	Granice obszaru zmiany planu.
	Oznaczenie terenów w ustaleniach planu.
	Linie rozgraniczające tereny o różnym przeznaczeniu lub różnych zasadach zagospodarowania.
	Punkty identyfikacyjne przebiegu linii rozgraniczających tereny o różnym przeznaczeniu lub różnych zasadach zagospodarowania.

USUAŚNIENIA OZNACZEŃ DOTYCZĄCYCH PRZEZNACZENIA TERENU
KDZ - tereny dróg publicznych - ulica zbiorcza



WYRYS

z rysunku studium uwarunkowań i kierunków
zagospodarowania przestrzennego
m. Rawa Mazowiecka - "ROZWÓJ PRZESTRZENNY"
Skala 1 : 10 000

- granice terenu objętego planem miejscowym

B	obszary zabudowy w okresie perspektywicznym
BM	obszary mieszkaniowe
BP	obszary produkcyjno-usługowe
BU	obszary promocji usług ogólnomiejskich
RB	obszary projektowanej zabudowy w okresie kierunkowym
Z	obszary zieleni rekreacyjnej i ochronnej
R	obszary rozwoju funkcji rolniczej i lesnej
KZ	ulica zbiorcza

Wykonano do celów technicznych

STROJENIE POWIATOWE
w Rawie Mazowieckiej
WYDZIAŁ GEODEZJI
I ZAGOSPODAROWANIA
PRZESTRZENNEGO
w Gdyni
15.05.2005
odpis