

# MIEJSCOWY PLAN ZAGOSPODAROWANIA PRZESTRZENNEGO MIASTA RAWY MAZOWIECKIEJ

Rysunek zmiany planu Nr 51

Skala 1:1000


Obszar przy ulicy Księża Domki

Załącznik Nr 27 do Uchwały Nr XV/224/05

Rady Miasta Rawa Mazowiecka z dnia 8 lutego 2005r.

## LEGENDA

	Granice obszaru zmiany planu.
	8.76.MNu. Oznaczenie terenów w ustaleniach planu.
	Linie rozgraniczające tereny o różnym przeznaczeniu lub różnych zasadach zagospodarowania.
	Punkty identyfikacyjne przebiegu linii rozgraniczających tereny o różnym przeznaczeniu lub różnych zasadach zagospodarowania.
	Linia zabudowy - nieprzekraczalna.
	12.5 Zwymiarowanie linii rozgraniczających tereny o różnym przeznaczeniu lub linii zabudowy - w metrach.
	Linie osiowe sieci infrastruktury technicznej i jezdni ulic.
OBJASNIENIA OZNACZEŃ DOTYCZĄCYCH PRZEZNACZENIA TERENU	
MNu	tereny zabudowy mieszkaniowej jednorodzinnej z usługami
KDD	tereny dróg publicznych - ulica dojazdowa

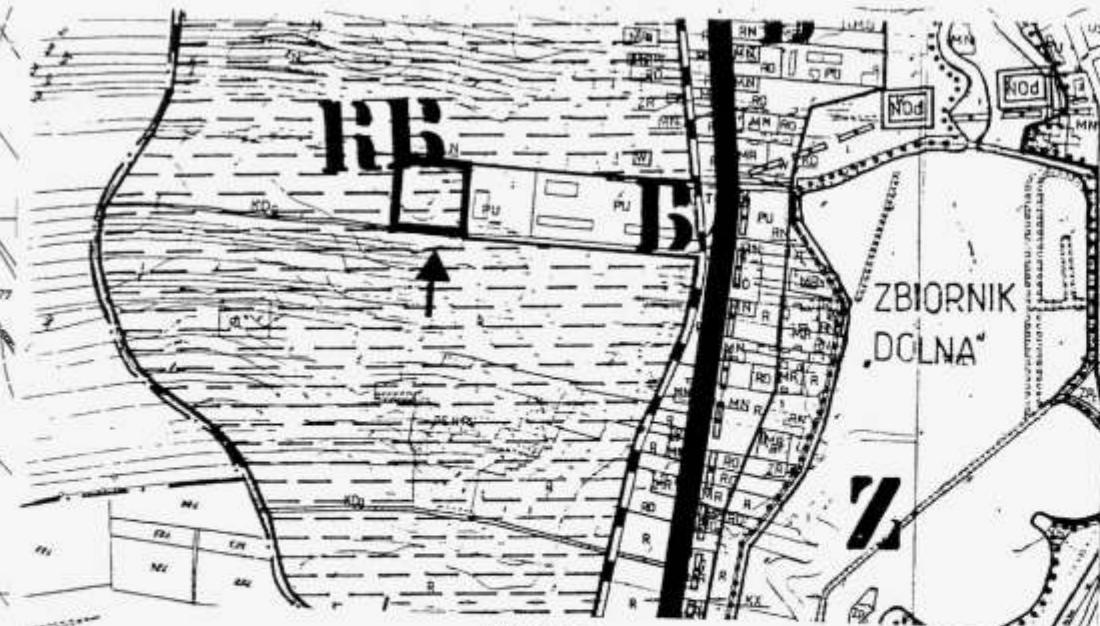

### WYRYS

z rysunku studium uwarunkowań i kierunków  
zagospodarowania przestrzennego  
m. Rawa Mazowiecka - "ROZWÓJ PRZESTRZENNY"  
Skala 1 : 10 000

- granice terenu objętego planem miejscowym

B	obszary zabudowy w okresie perspektywicznym
BM	obszary mieszkaniowe
BP	obszary produkcyjno-usługowe
BU	obszary promocji usług ogólnomiejscowych
RB	obszary projektowanej zabudowy w okresie kierunkowym
Z	obszary zieleni rekreacyjnej i ochronnej
R	obszary rozwoju funkcji rolniczej i leśnej
KZ	ulica zbiorcza



Wydano do celów opiniastwowych

STARSZYSTWA  
KAT. INŻYNIER  
SPECIALISTA  
Upr. GdK Nr 17770

STAROSTY

