

WYCINEK Z MAPY ZASADNICZEJ

w SKALI 1:500 Nr ark. mapy 1.2.0047

woj. łódzkie

powiat rawski


gmina / miasto Rawa Mazowiecka

obwód

STAROSTWO POWIATOWE W RAWIE MAZOWIECKIEJ
Wydział Geodezji i Gospodarki Nieruchomościami
Pozwala się zabrać niniejszą mapę
z oryginałem przysięgi do państwowego
zasobu geodezyjnego i kartograficznego
w dniu 17.05.2009r. w Rawie Mazowieckiej
pod nr 102/09

Niniejsza mapa
miejscowości i data

Wydano dla celów opiniowania

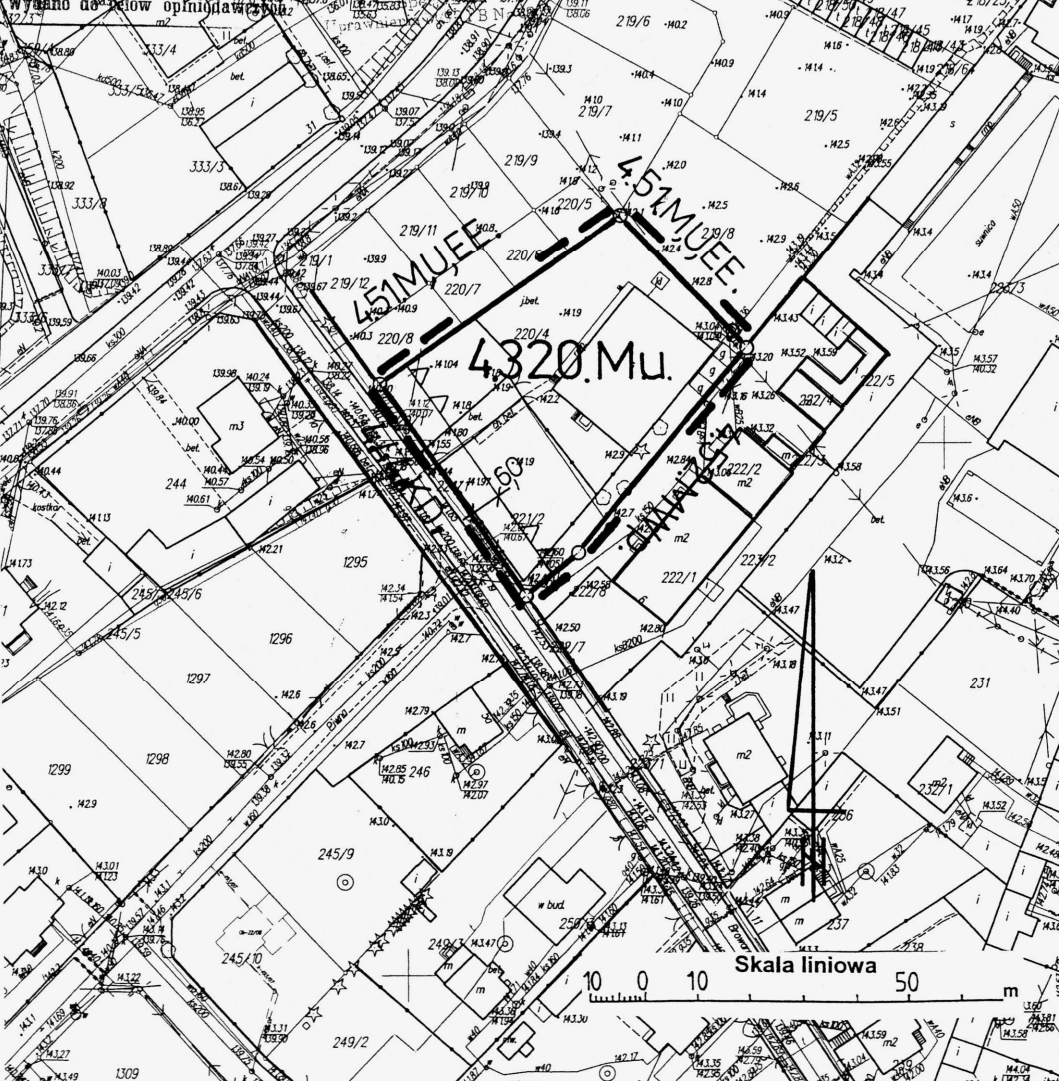

MIEJSCOWY PLAN ZAGOSPODAROWANIA PRZESTRZENNEGO MIASTA RAWY MAZOWIECKIEJ

Rysunek zmiany planu Nr 102

Skala 1:1000

Obszar w rejonie ulicy Browarnej

Załącznik Nr 5

do Uchwały Nr XLII/318/09

Rady Miasta Rawa Mazowiecka z dnia 25 listopada 2009r.

LEGENDA

Oznaczenie	Oznaczenie terenów symbolem cyfrowym i symbolem przeznaczenia terenu.
4.320.Mu	Linia rozgraniczająca tereny o różnym przeznaczeniu lub różnych zasadach zagospodarowania, która jest granicą obszaru objętego planem miejscowym.
---	Linie rozgraniczające tereny o różnym przeznaczeniu lub różnych zasadach zagospodarowania.
—○—	Punkty identyfikacyjne przebiegu linii rozgraniczających tereny o różnym przeznaczeniu lub różnych zasadach zagospodarowania.
△	Linia zabudowy - nieprzekraczalna.
12.5	Zwymiarywanie linii zabudowy oraz linii rozgraniczających tereny o różnym przeznaczeniu lub różnych zasadach zagospodarowania w metrach.
Mu	tereny zabudowy mieszkaniowej z usługami

OBJAŚNIENIA OZNACZEŃ PRZEZNACZENIA TERENU W OTOCZENIU OBSZARU ZMIANY PLANU MIEJSCOWEGO

Oznaczenie	Przeznaczenie terenu
M	tereny mieszkaniowe
U	tereny użyteczności publicznej
EE	tereny urządzeń elektroenergetycznych
MWp	zabudowy mieszkaniowo-usługowej wielorodzinnej
KD	tereny komunikacji - ulica dojazdowa

WYRYS

z rysunku studium uwarunkowań i kierunków
zagospodarowania przestrzennego Miasta Rawy Mazowieckiej
Skala 1 : 5 000

--- granice obszaru objętego zmianą planu miejscowego

OBJAŚNIENIA OZNACZEŃ NA WYRYSIE Z RYSUNKU STUDIUM

Oznaczenie	Główne kierunki rozwoju
BM1	Obszary zabudowy o dominującej formie zabudowy mieszkaniowej z usługami i zakładami produkcyjnymi nieuciążliwymi.



PRZEWODNICZĄCA
RADY MIASTA RAWY MAZOWIECKA

Grażyna Dębska

Rysunek pomniejszono dla celów publikacji
w Dzienniku Urzędowym Województwa Łódzkiego