


WYCINEK Z MAPY ZASADNICZEJ

w SKALI 1:500 Nr ark. mapy
 woj. łódzkie powiat rawski
 gmina / miasto Rawa Mazowiecka
 obręb

STAROSTWO POWIATOWE w RAWIE MAZOWIECKIEJ
 WYDZIAŁ GEODEZJI, KATASTRU I GOSPODARSTWA NIERUCHOMOŚCIAMI
 Reprodukowanie, rozpowszechnianie i roz-
 prowadzanie niniejszego dokumentu
 wymaga zezwolenia o którym mowa w art 18
 ustawy z dnia 12 grudnia 1994 r. Prawo geode-
 zyjne i kartograficzne (Dz.U. Nr 100
 z 2000 r. poz. 1084 i z późniejszymi
 zmianami)

STAROSTWO POWIATOWE w RAWIE MAZOWIECKIEJ
 WYDZIAŁ GEODEZJI, KATASTRU I GOSPODARSTWA NIERUCHOMOŚCIAMI
 Poświadczam się zgodność niniejszej mapy
 z oryginałem przyjętym do państwowego
 zasobu geodezyjnego i kartograficznego
 w dniu
 pod nr
 Niniejsza mapa
 projektowana
 miejscowość i data

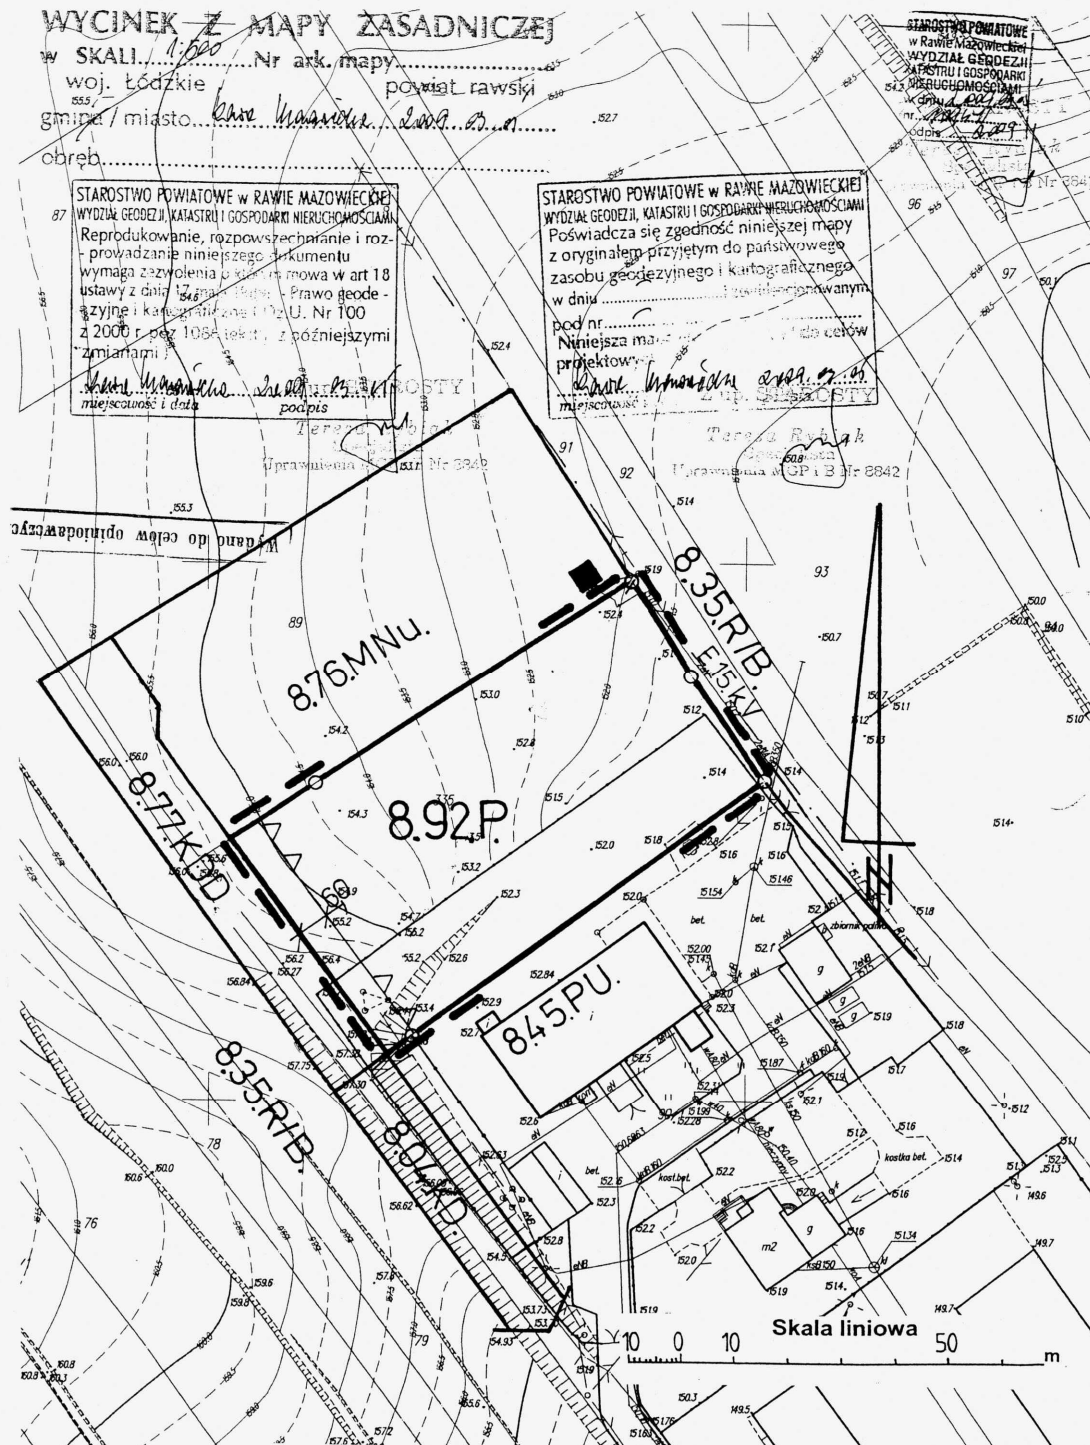

Rysunek pomniejszono dla celów publikacji
 w Dzienniku Urzędowym Województwa Łódzkiego

MIEJSCOWY PLAN ZAGOSPODAROWANIA PRZESTRZENNEGO
 MIASTA RAWY MAZOWIECKIEJ
 Rysunek zmiany planu Nr 111 Skala 1:1000
 Obszar w rejonie ulicy Księża Domki
 Załącznik Nr 14 do Uchwały Nr XLI/318/09
 Rady Miasta Rawa Mazowiecka z dnia 25 listopada 2009r.

LEGENDA

Oznaczenie	Przeznaczenie terenu
8.92.P	Oznaczenie terenów symbolem cyfrowym i symbolem przeznaczenia terenu.
---	Linia rozgraniczająca tereny o różnym przeznaczeniu lub różnych zasadach zagospodarowania, która jest granicą obszaru objętego planem miejscowym.
---	Linie rozgraniczające tereny o różnym przeznaczeniu lub różnych zasadach zagospodarowania.
○	Punkty identyfikacyjne przebiegu linii rozgraniczających tereny o różnym przeznaczeniu lub różnych zasadach zagospodarowania.
---	Linie podziału wewnętrznego terenów - zasada podziału na działki budowlane.
△	Linia zabudowy - nieprzekraczalna.
12.5	Zwymirowanie linii zabudowy oraz linii rozgraniczających tereny o różnym przeznaczeniu lub różnych zasadach zagospodarowania w metrach.
E15kV	Oznaczenie linii elektroenergetycznych średniego napięcia
■	Stacje transformatorowe (zasada umiejscowienia).
P	tereny obiektów produkcyjnych, składów i magazynów

OBJAŚNIENIA OZNACZEŃ PRZEZNACZENIA TERENU W OTOCZENIU OBSZARU ZMIANY PLANU MIEJSCOWEGO

Oznaczenie	Przeznaczenie terenu
KD	tereny komunikacji - ulica dojazdowa
KDD	tereny dróg publicznych - ulica dojazdowa
MNU	tereny zabudowy mieszkaniowej jednorodzinnej z usługami
PU	produkcyjno-usługowe i magazynowo-składowe
R/B	tereny rolne stanowiące rezerwę docelowych terenów budowlanych

WYRYS

z rysunku studium uwarunkowań i kierunków
 zagospodarowania przestrzennego Miasta Rawy Mazowieckiej
 Skala 1 : 5 000
 --- granice obszaru objętego zmianą planu miejscowego

OBJAŚNIENIA OZNACZEŃ NA WYRYSIE Z RYSUNKU STUDIUM

Oznaczenie	Główne kierunki rozwoju
BP	Obszary o dominującej formie zabudowy techniczno produkcyjnej, składów i magazynów, obsługi komunikacji samochodowej i zaplecza techniczne motoryzacji



PRZEWODNICZĄCA
 RADY MIASTA RAWY MAZOWIECKIEJ
 Grażyna Dębska