

WYCINEK Z MAPY ZASADNICZEJ

SKALIKI 1:500 Nr 113
woj. Łódzkie
miasto Łódź
2009 r.

**MIEJSKOWY PLAN ZAGOSPODAROWANIA PRZESTRZENNEGO
MIASTA RAWY MAZOWIECKIEJ**
Rysunek zmiany planu Nr 113 Skala 1:1000
Obszar przy Al. Konstytucji 3 Maja i ul. Tadeusza Kościuszki
Załącznik Nr 1 do Uchwały Nr XLI/316/09
Rady Miasta Rawa Mazowiecka z dnia 25 listopada 2009r.

z oryginału...
z archiwum...
z projektu...


OBJAŚNIENIA OZNACZEŃ PRZEZNACZENIA TERENU W OTOCZENIU OBSZARU ZMIANY PLANU MIEJSKOWEGO

Oznaczenie	Przeznaczenie
KZ	tereny dróg publicznych - ulica zbiorcza
KL	tereny komunikacji - ulica lokalna
K	tereny komunikacji
KD	tereny komunikacji - ulica dojazdowa

OBJAŚNIENIA OZNACZEŃ NA WYRYSIE Z RYSUNKU STUDIUM

Oznaczenie	Główne kierunki rozwoju
BM1	Obszary zabudowy o dominującej formie zabudowy mieszkaniowej z usługami i zakładami produkcyjnymi nieuciążliwymi.
U2	Obszary o dominującej formie zabudowy usługowej o znaczeniu lokalnym

Skala liniowa 50 m

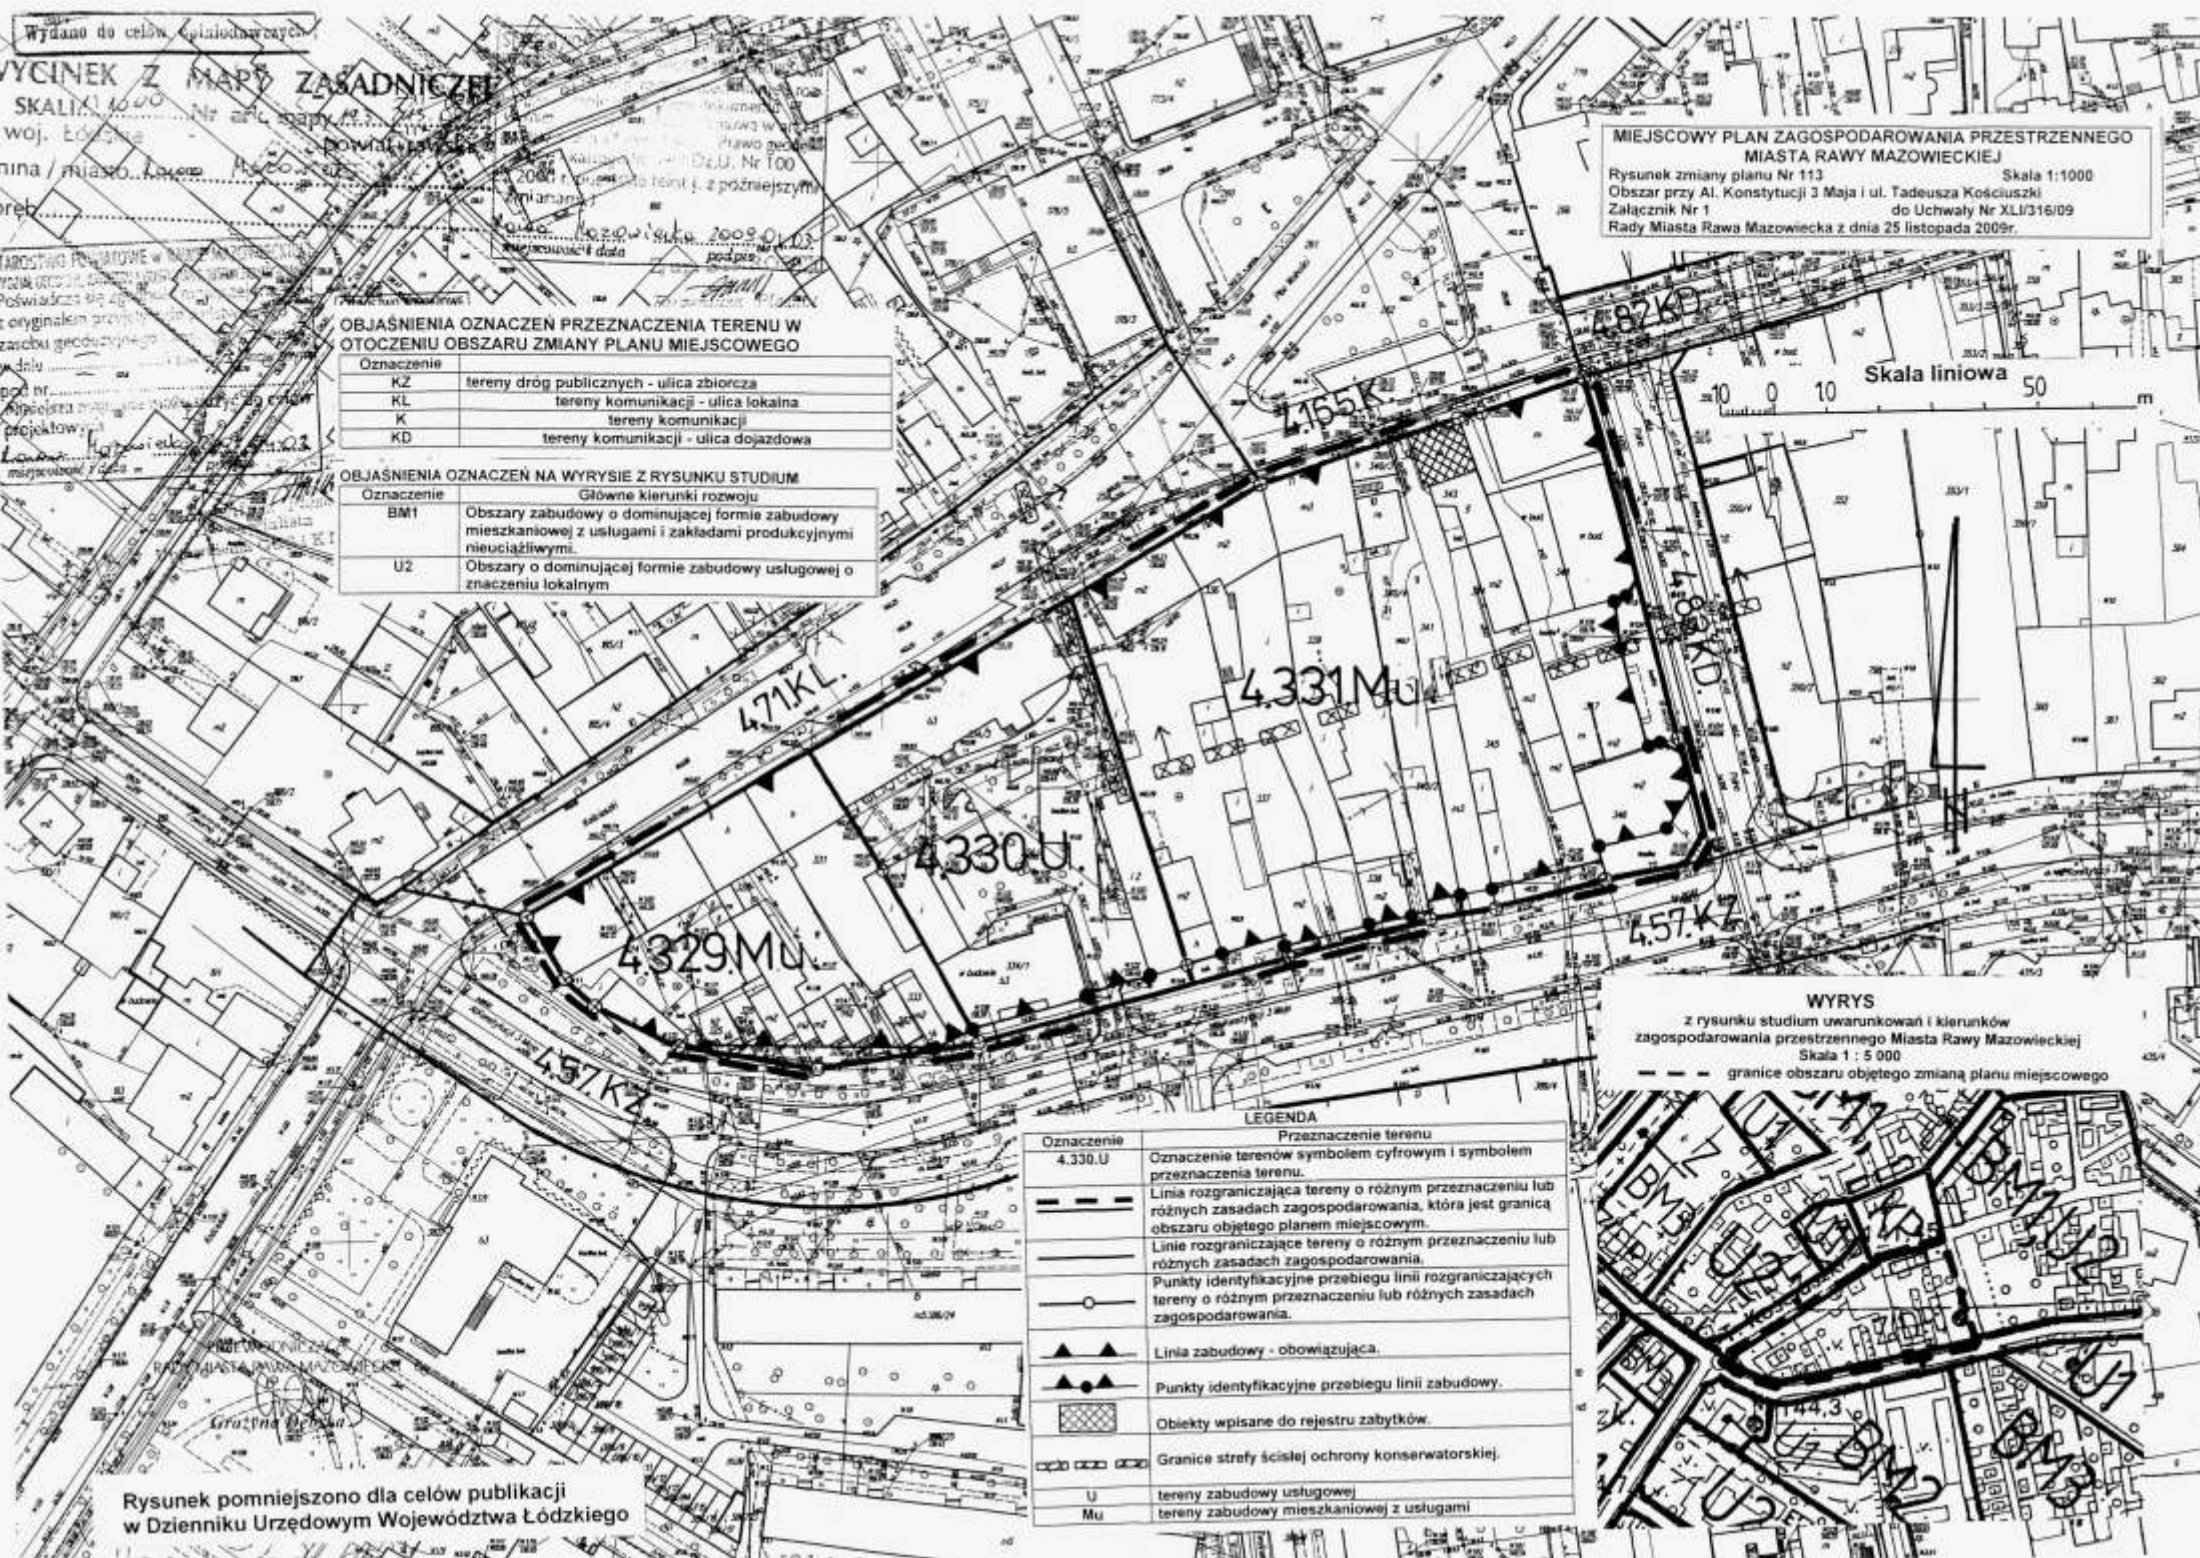

WYRYS
z rysunku studium uwarunkowań i kierunków
zagospodarowania przestrzennego Miasta Rawy Mazowieckiej
Skala 1 : 5 000
--- granice obszaru objętego zmianą planu miejscowego

LEGENDA

Oznaczenie	Przeznaczenie terenu
4.330.U	Oznaczenie terenów symbolem cyfrowym i symbolem przeznaczenia terenu.
---	Linie rozgraniczające tereny o różnym przeznaczeniu lub różnych zasadach zagospodarowania, która jest granicą obszaru objętego planem miejscowym.
---	Linie rozgraniczające tereny o różnym przeznaczeniu lub różnych zasadach zagospodarowania.
○	Punkty identyfikacyjne przebiegu linii rozgraniczających tereny o różnym przeznaczeniu lub różnych zasadach zagospodarowania.
▲	Linia zabudowy - obowiązująca.
▲	Punkty identyfikacyjne przebiegu linii zabudowy.
▨	Obiekty wpisane do rejestru zabytków.
○	Granice strefy ścisłej ochrony konserwatorskiej.
U	tereny zabudowy usługowej
Mu	tereny zabudowy mieszkaniowej z usługami

