

**UCHWAŁA NR XXXVI/339/06
RADY MIASTA RAWA MAZOWIECKA
z dnia 14 lutego 2006r.**

w sprawie przystąpienia do sporządzenia zmiany miejscowego
planu zagospodarowania przestrzennego miasta Rawy Mazowieckiej.

Na podstawie art. 18 ust. 2 pkt 5 ustawy z dnia 8 marca 1990r. o samorządzie gminnym (Dz. U. z 2001 r. Nr 142, poz. 1591; z 2002 r. Nr 23, poz. 220, Nr 62, poz. 558, Nr 113, poz. 984, Nr 153, poz. 1271 i Nr 214, poz. 1806; z 2003 r. Nr 80, poz. 717 i Nr 162, poz. 1568; z 2004 r. Nr 102, poz. 1055, Nr 116, poz. 1203 i Nr 167, poz. 1759; z 2005r. Nr 172, poz. 1441 i Nr 175, poz. 1457; z 2006 r. Nr 17, poz. 128) oraz art. 14 ust. 1 i 2 w związku z art. 27 ustawy z dnia 27 marca 2003 r. o planowaniu i zagospodarowaniu przestrzennym (Dz. U. z 2003 r. Nr 80, poz. 717; z 2004 r. Nr 6, poz. 41 i Nr 141 poz. 1492 oraz z 2005r. Nr 113 poz. 954 i Nr 130 poz. 1087) Rada Miasta Rawa Mazowiecka uchwala, co następuje:

§ 1. 1. W nawiązaniu do Uchwały Nr XXXVI/337/06 Rady Miasta Rawa Mazowiecka z dnia 14.02.2006r. w sprawie aktualności planów miejscowych zagospodarowania przestrzennego miasta Rawy Mazowieckiej, przyjąć informację Burmistrza Miasta Rawa Mazowiecka o dokonanej analizie zasadności przystąpienia do sporządzenia zmiany miejscowego planu zagospodarowania przestrzennego miasta Rawy Mazowieckiej zatwierdzonego Uchwałą Nr XXI/159/2000 Rady Miejskiej w Rawie Mazowieckiej z dnia 30 marca 2000r. w sprawie miejscowego planu zagospodarowania przestrzennego miasta Rawy Mazowieckiej (Dziennik Urzędowy Województwa Łódzkiego Nr 64, poz. 554; z 2002 r. Nr 81, poz. 1529 i Nr 292, poz. 3802; z 2003 r. Nr 225, poz. 2133 i Nr 557, poz. 3651; z 2005 r. Nr 85, poz. 829, Nr 129, poz. 1328 i Nr 282 poz. 2710).

2. Stwierdza się konieczność przystąpienia do sporządzenia zmiany planu o którym mowa w punkcie 1, a dotyczących obszarów położonych w rejonie:

- ulicy Skierniewickiej i Laskowej (oznaczony symbolem A-1)
- ulicy Jeżowskiej i Sadowej (oznaczony symbolem A-2)
- ulicy Mszczonowskiej (oznaczony symbolem A-3)
- ulicy J. Sobieskiego (oznaczony symbolem A-5),
- ulicy B. Chrobrego i rz. Rawce (oznaczony symbolem A-6),
- ulicy Jerozolimskiej i Wodnej (oznaczony symbolem A-7),
- ulicy Jerozolimskiej i Łąkowej (oznaczony symbolem A-8),
- ulicy Zamkowa Wola (oznaczony symbolem A-9),
- ulicy Białej (oznaczony symbolem A-10),
- ulicy Krakowskiej i A. Mickiewicza (oznaczony symbolem A-11),
- ulicy Konstytucji 3-Maja i Polnej (oznaczony symbolem A-12),
- ulicy J. Słowackiego (oznaczony symbolem A-13),
- ulicy ul. Krakowskiej przy drodze serwisowej (A-14),
- ulicy Katowickiej i Wyzwolenia (oznaczony symbolem A-15),
- ulicy Dolnej (oznaczony symbolem A-16),
- ulicy Skierniewickiej (oznaczony symbolem A-17),
- ulicy Skierniewickiej i Łowickiej (oznaczony symbolem A-18).

§ 2. Granice obszarów, o których mowa w § 1 ust. 2 przedstawione są na fragmentach rysunków obowiązującego planu miejscowego stanowiących załączniki nr 1 do 17 do niniejszej uchwały.

§ 3. Wykonanie uchwały powierza się Burmistrzowi Miasta Rawa Mazowiecka.

§ 4. Uchwała wchodzi w życie z dniem podjęcia.



PRZEWODNICZĄCY
RADY MIASTA RAWA MAZOWIECKA
Wojciech Skoczek


FRAGMENT RYSUNKU NR 1
MIEJSCOWEGO PLANU ZAGOSPODAROWANIA
PRZESTRZENNEGO
MIASTA RAWY MAZOWIECKIEJ

Skala 1:5000

— granice obszaru objętego zmianą planu

Ⓐ oznaczenie obszaru

ZAŁĄCZNIK NR 1 DO UCHWAŁY NR XXXVI/339/06
RADY MIASTA RAWA MAZOWIECKA Z DNIA 14 LUTEGO 2006r.

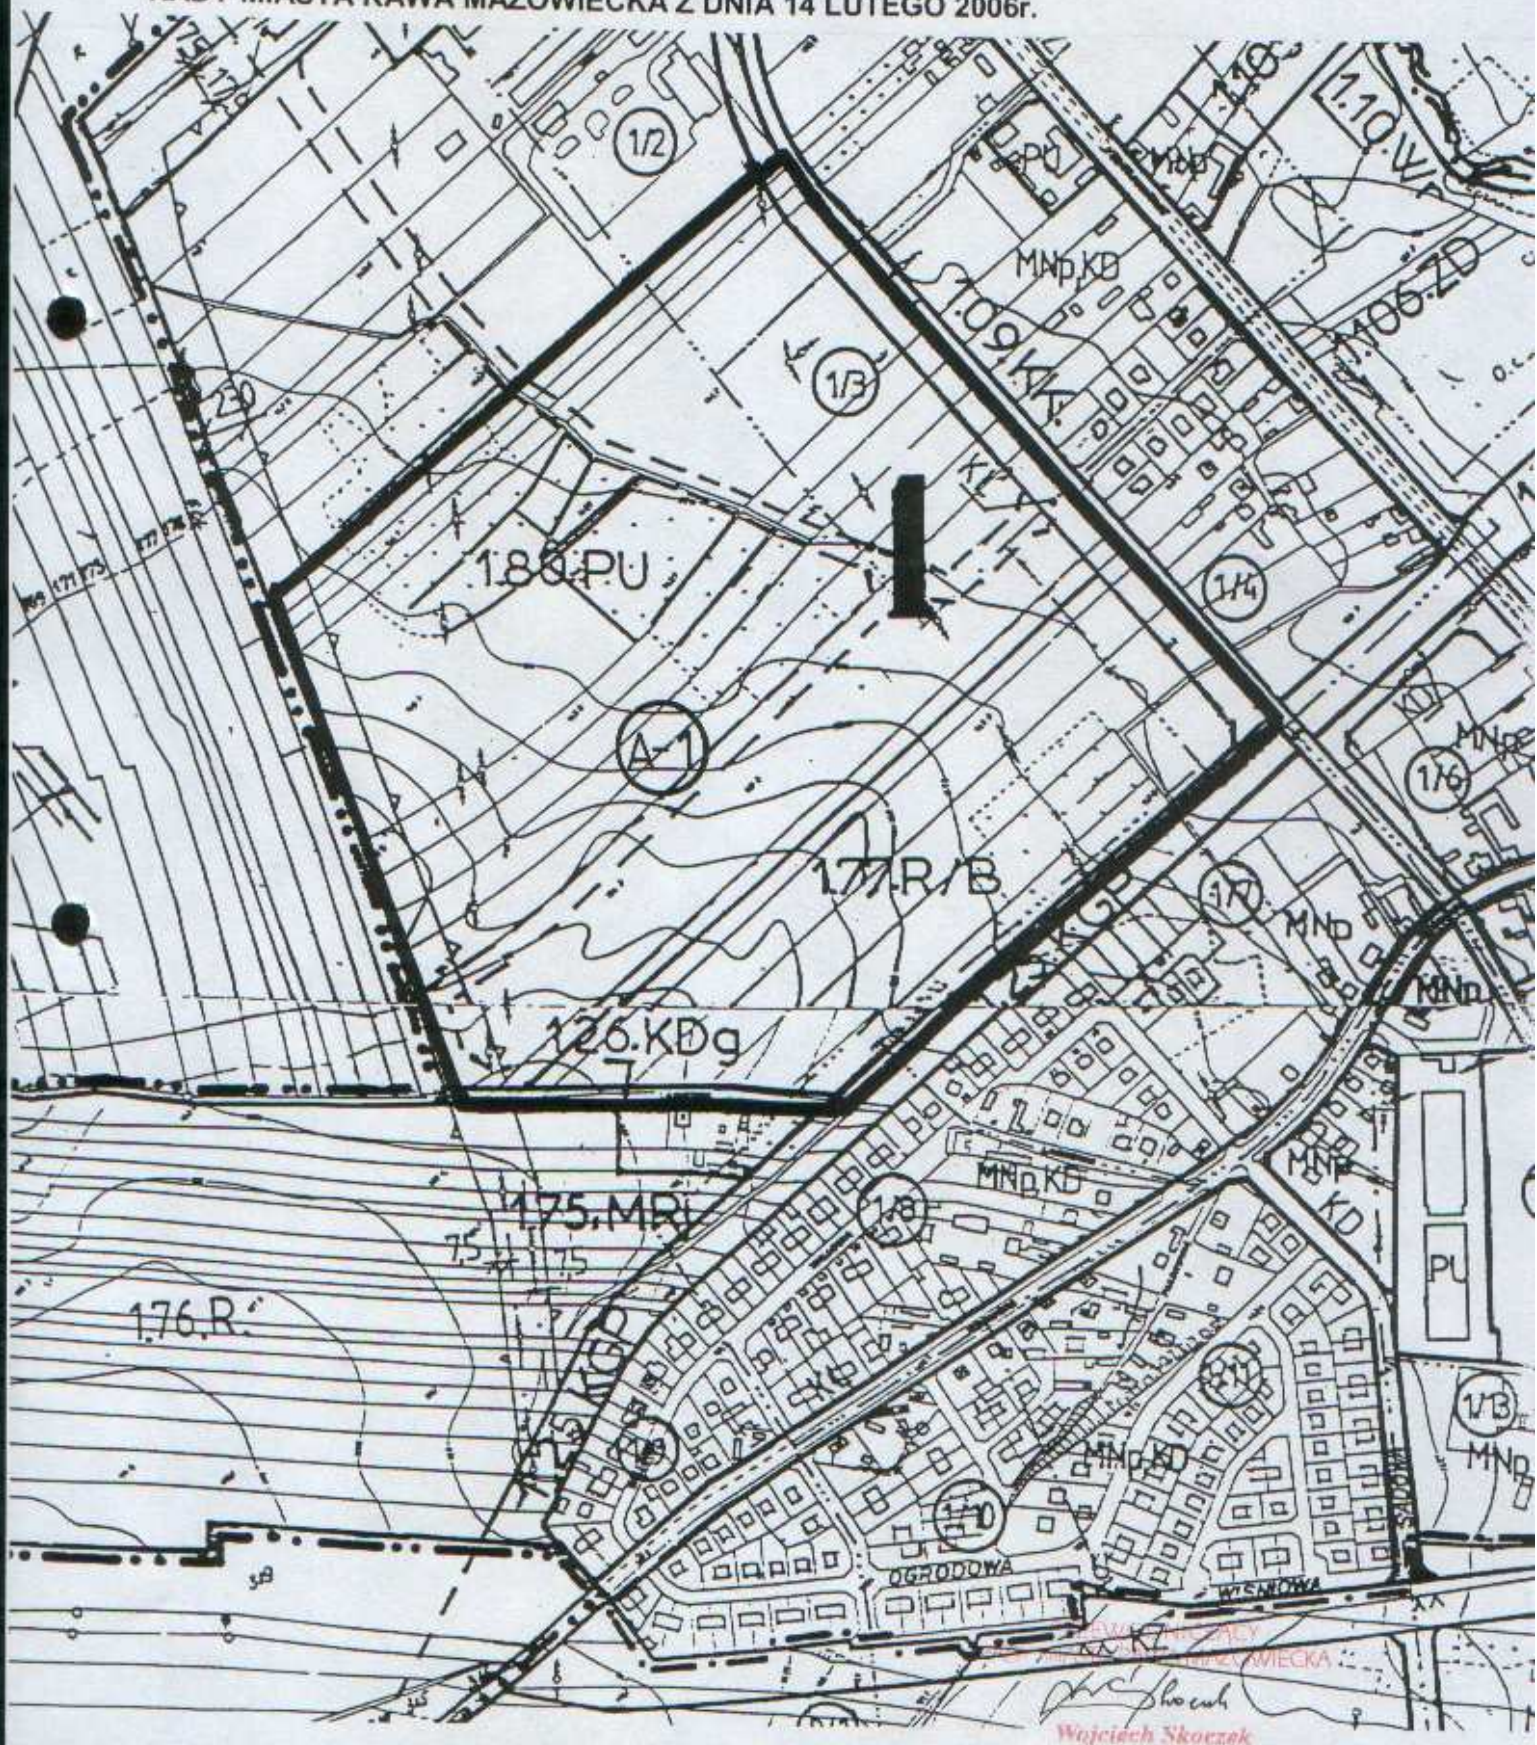


FRAGMENT RYSUNKU NR 2
MIEJSCOWEGO PLANU ZAGOSPODAROWANIA
PRZESTRZENNEGO
MIASTA RAWY MAZOWIECKIEJ

Skala 1:1000

— granice obszaru objętego zmianą planu

Ⓐ oznaczenie obszaru

ZAŁĄCZNIK NR 2 DO UCHWAŁY NR XXXVI/339/06
RADY MIASTA RAWA MAZOWIECKA Z DNIA 14 LUTEGO 2006r.

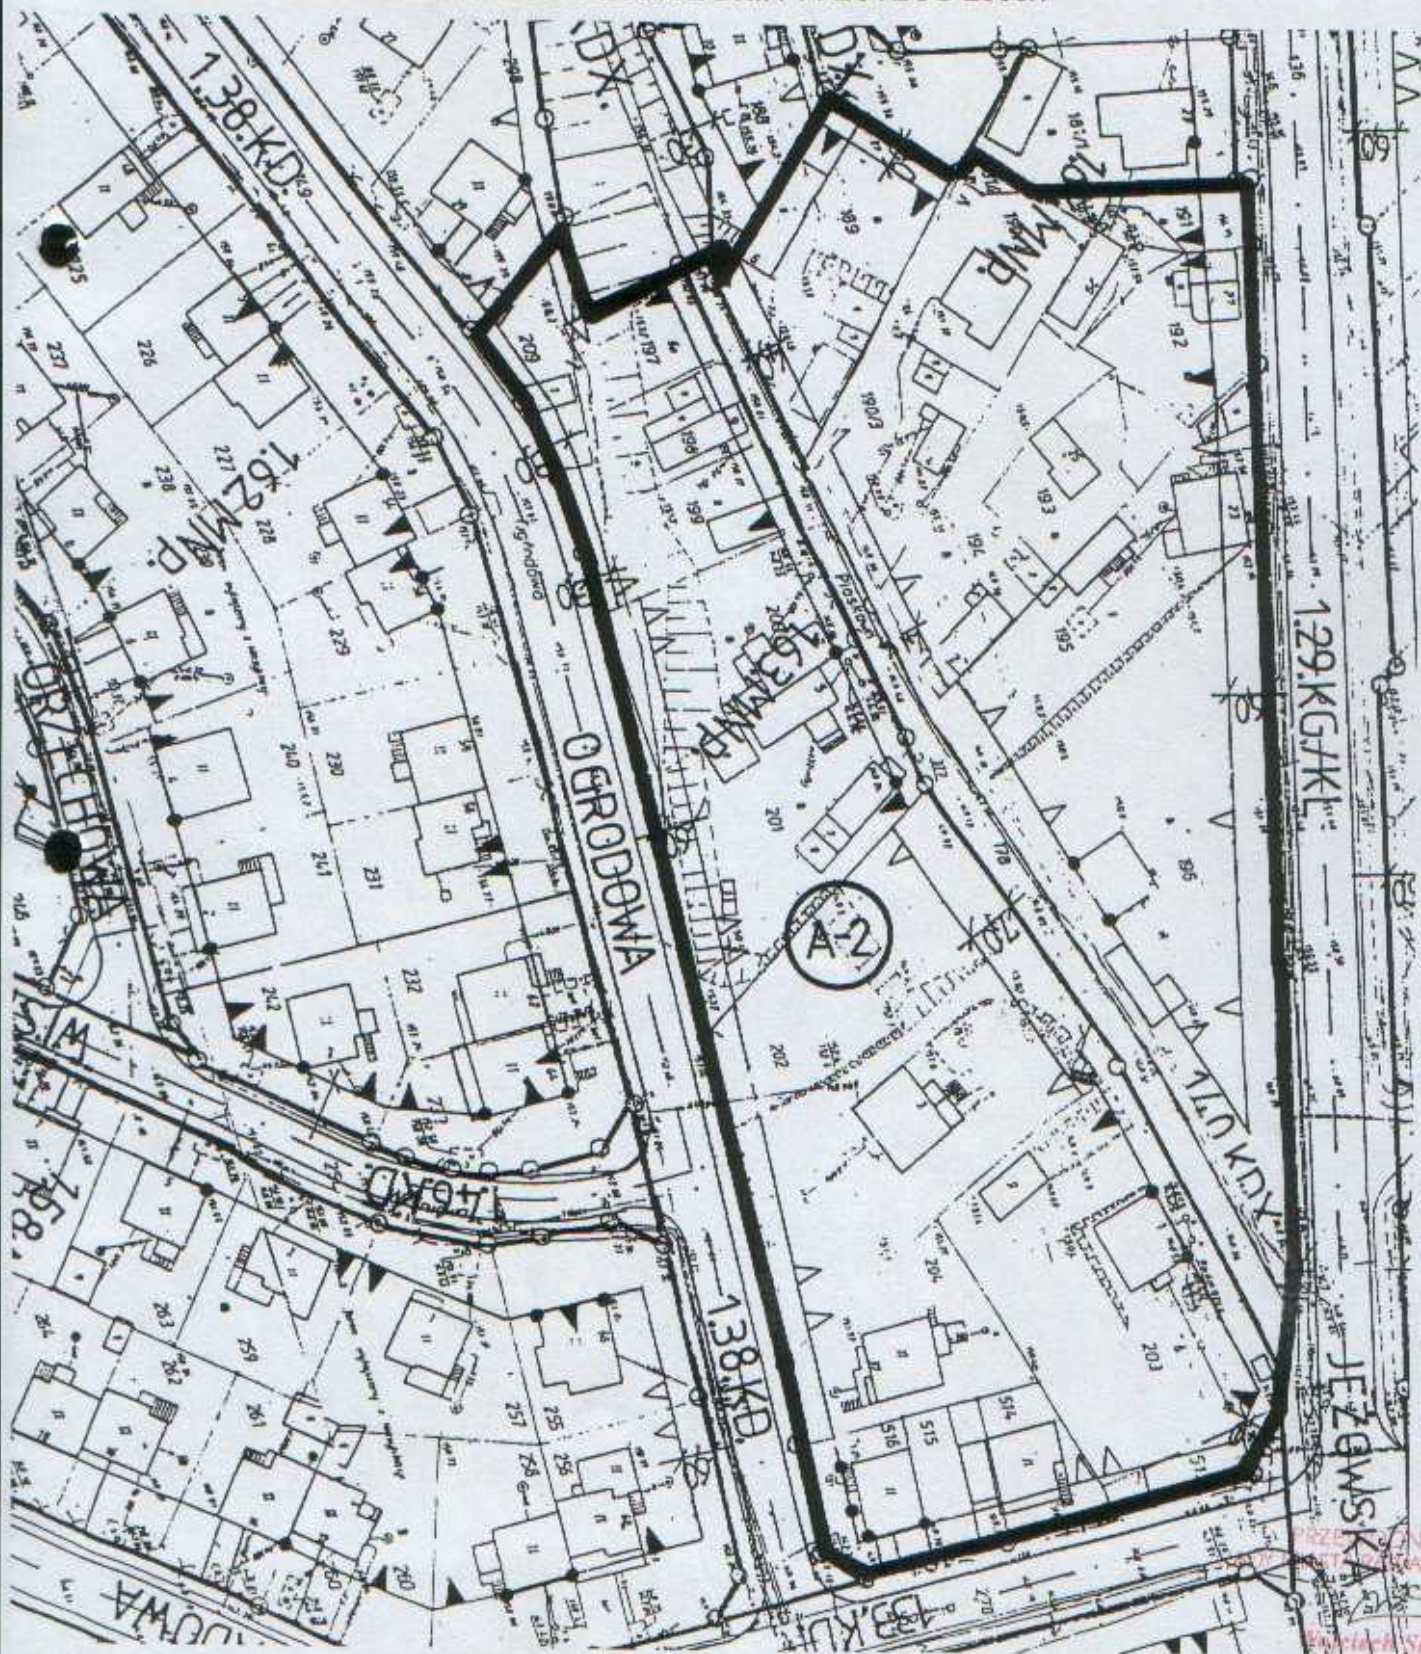


FRAGMENT RYSUNKU NR 2
MIEJSCOWEGO PLANU ZAGOSPODAROWANIA
PRZESTRZENNEGO
MIASTA RAWY MAZOWIECKIEJ

Skala 1:1000

— granice obszaru objętego zmianą planu

Ⓐ oznaczenie obszaru

ZAŁĄCZNIK NR 3 DO UCHWAŁY NR XXXVI/339/06
RADY MIASTA RAWA MAZOWIECKA Z DNIA 14 LUTEGO 2006r.

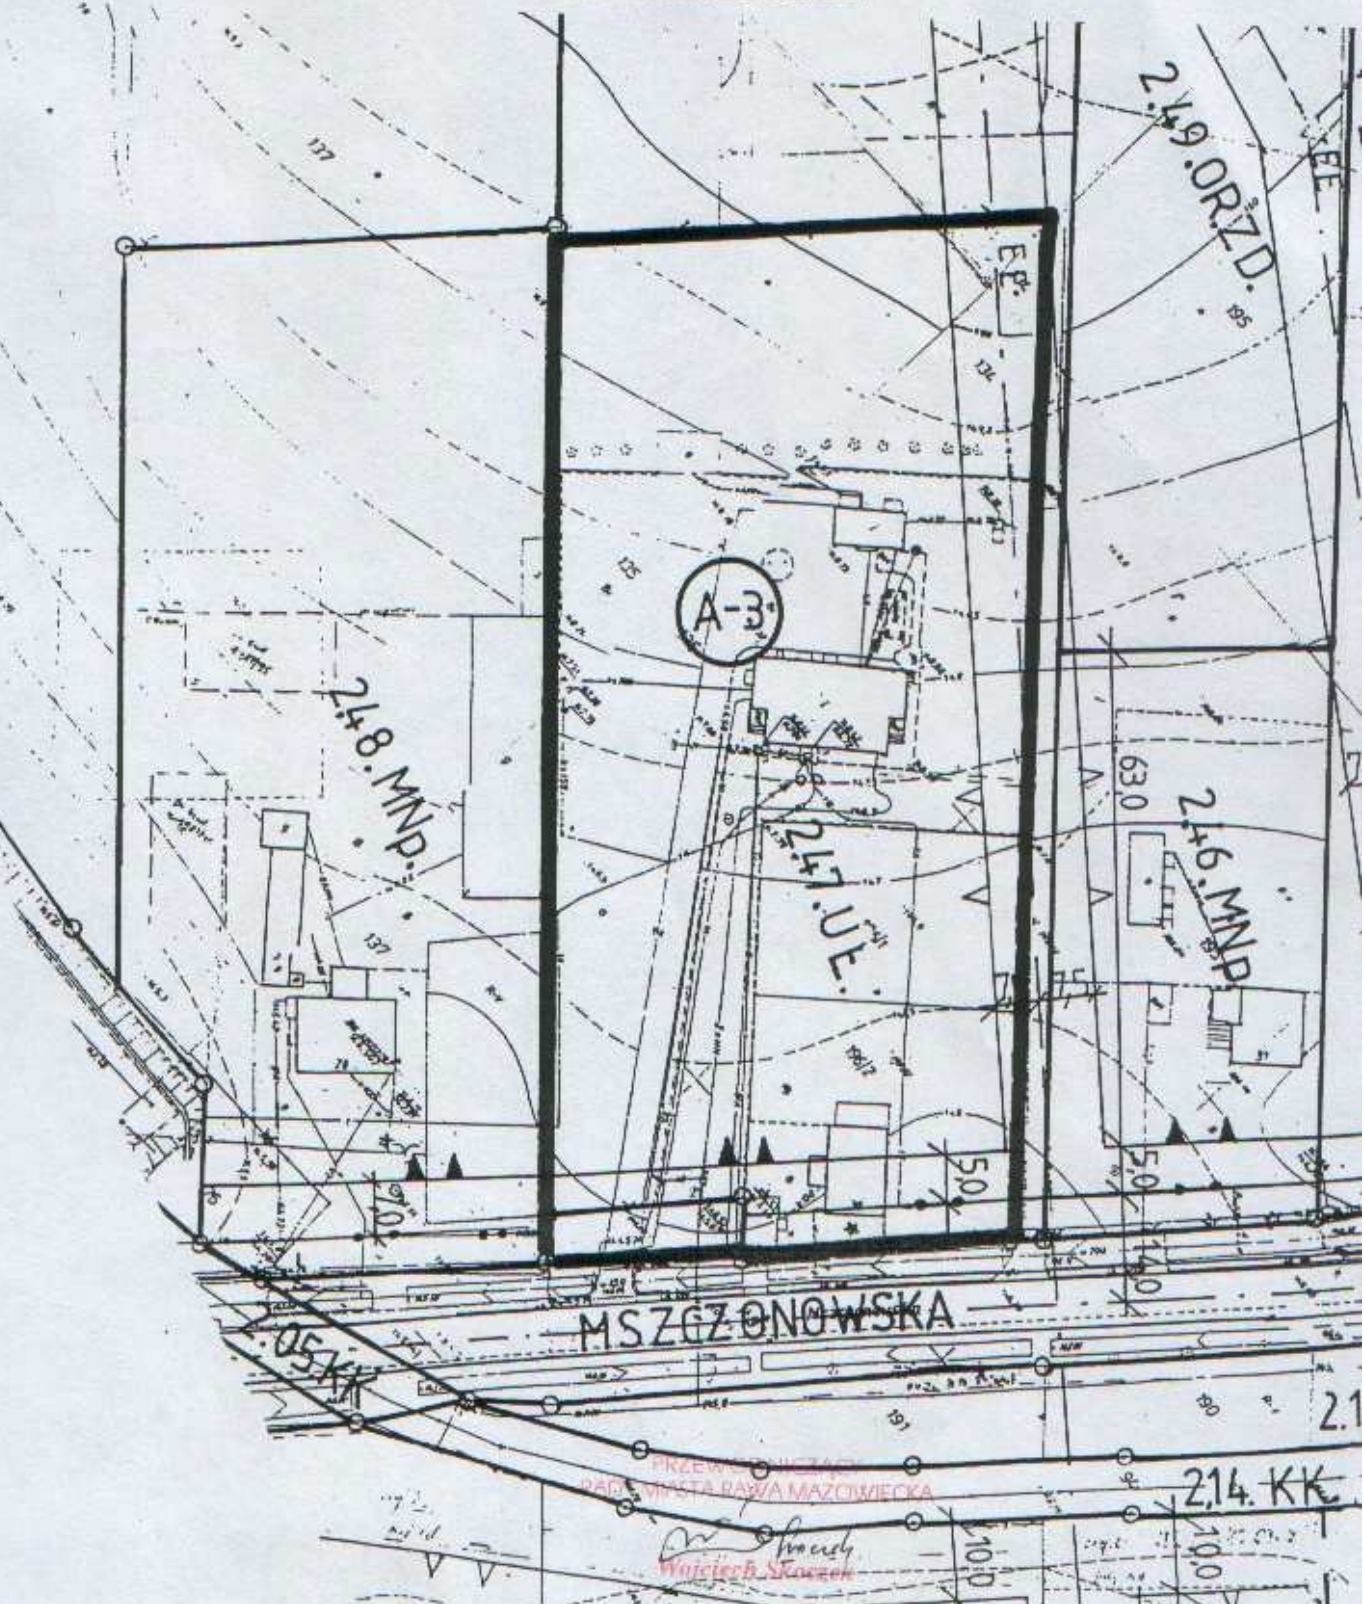


FRAGMENT RYSUNKU NR 2
MIEJSCOWEGO PLANU ZAGOSPODAROWANIA
PRZESTRZENNEGO
MIASTA RAWY MAZOWIECKIEJ

Skala 1:1000

— granice obszaru objętego zmianą planu

Ⓐ oznaczenie obszaru

ZAŁĄCZNIK NR 4 DO UCHWAŁY NR XXXVI/339/06
RADY MIASTA RAWA MAZOWIECKA Z DNIA 14 LUTEGO 2006r.

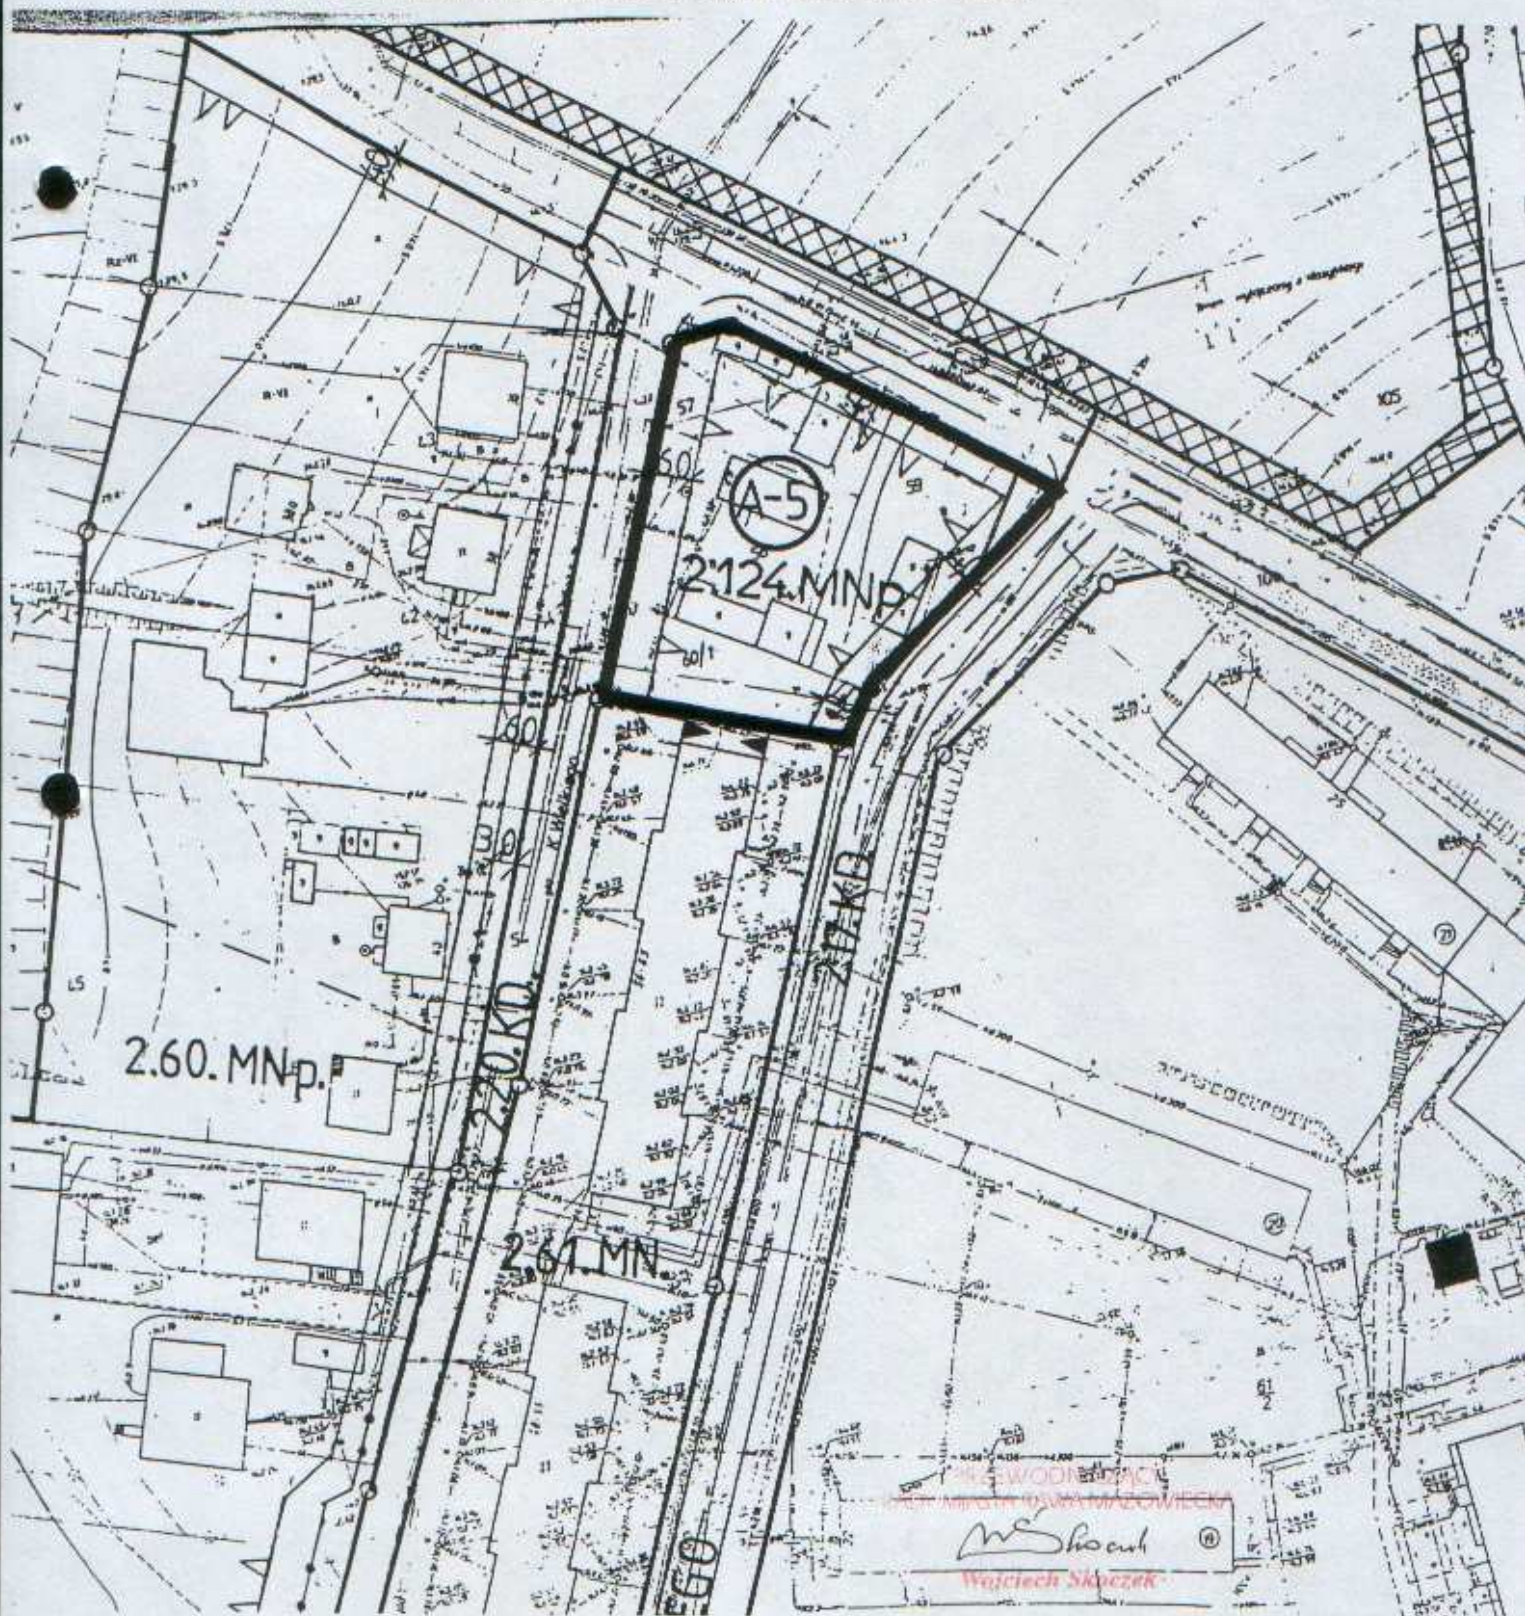


FRAGMENT RYSUNKU NR 2
MIEJSCOWEGO PLANU ZAGOSPODAROWANIA
PRZESTRZENNEGO
MIASTA RAWY MAZOWIECKIEJ

Skala 1:2000

— granice obszaru objętego zmianą planu

Ⓐ oznaczenie obszaru

ZAŁĄCZNIK NR 5 DO UCHWAŁY NR XXXVI/339/06
RADY MIASTA RAWA MAZOWIECKA Z DNIA 14 LUTEGO 2006r.

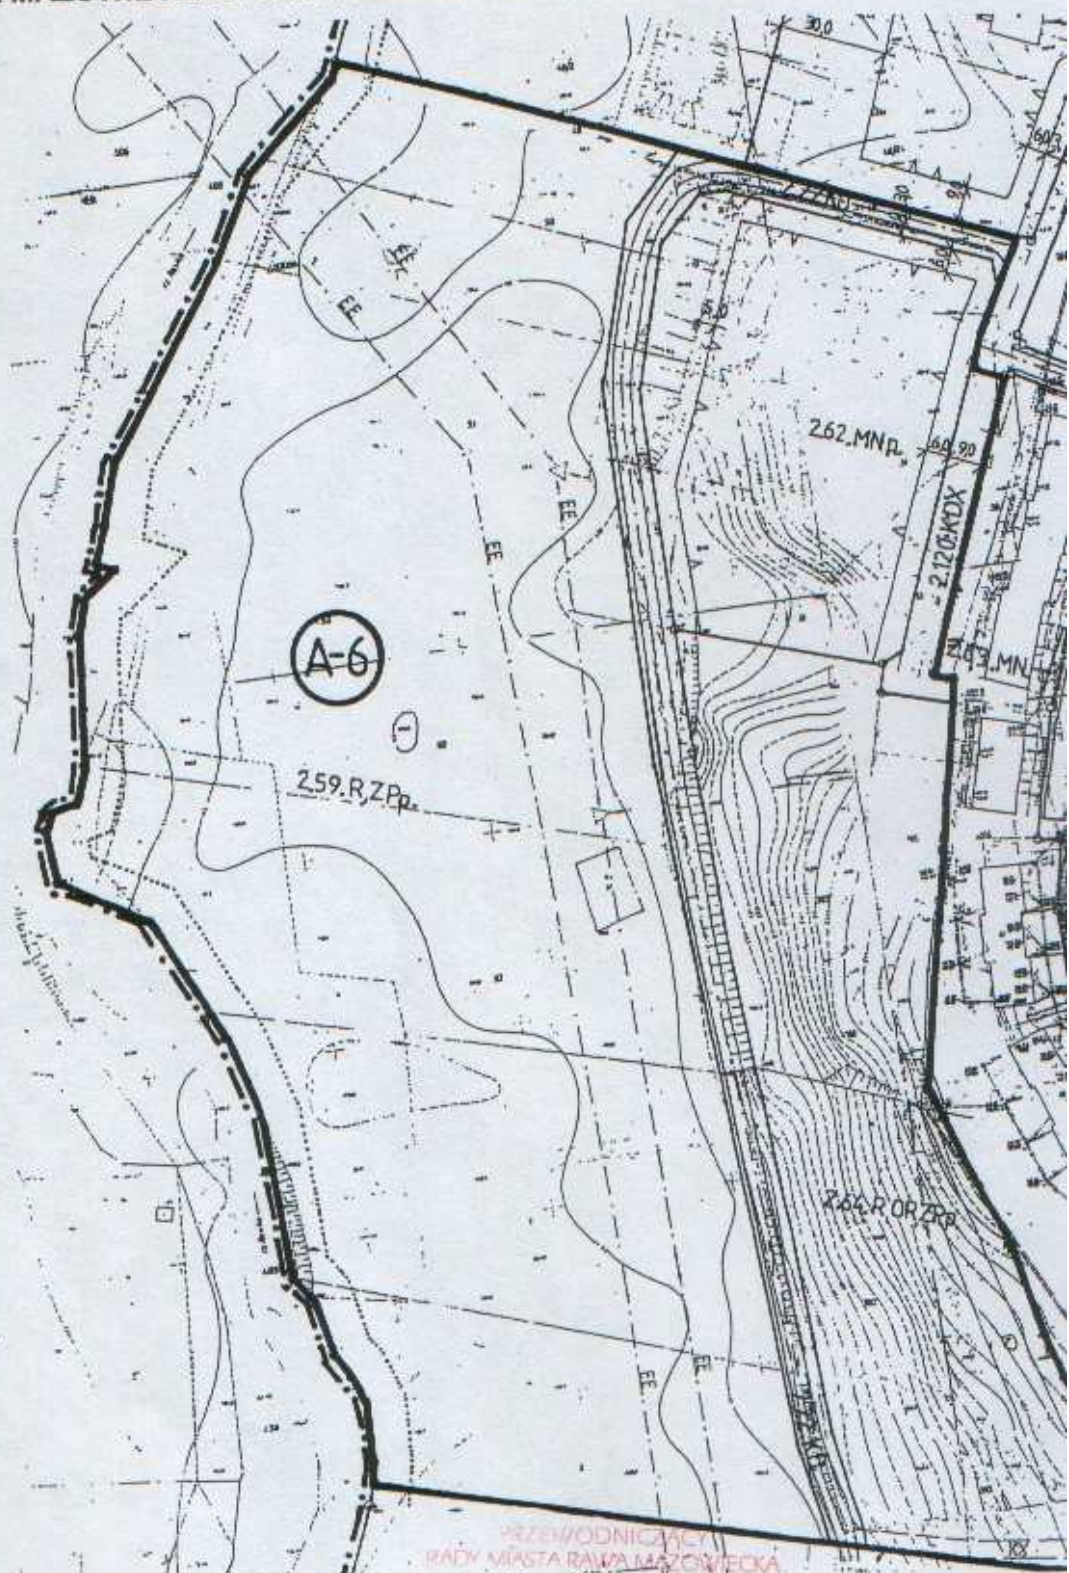

PRZEWODNICZĄCY
RADY MIASTA RAWA MAZOWIECKA

Wojciech Skoczek

Wojciech Skoczek


FRAGMENT RYSUNKU NR 2
MIEJSCOWEGO PLANU ZAGOSPODAROWANIA
PRZESTRZENNEGO
MIASTA RAWY MAZOWIECKIEJ

Skala 1:1000

— granice obszaru objętego zmianą planu

Ⓐ oznaczenie obszaru

ZAŁĄCZNIK NR 6 DO UCHWAŁY NR XXXVI/339/06
RADY MIASTA RAWA MAZOWIECKA Z DNIA 14 LUTEGO 2006r.

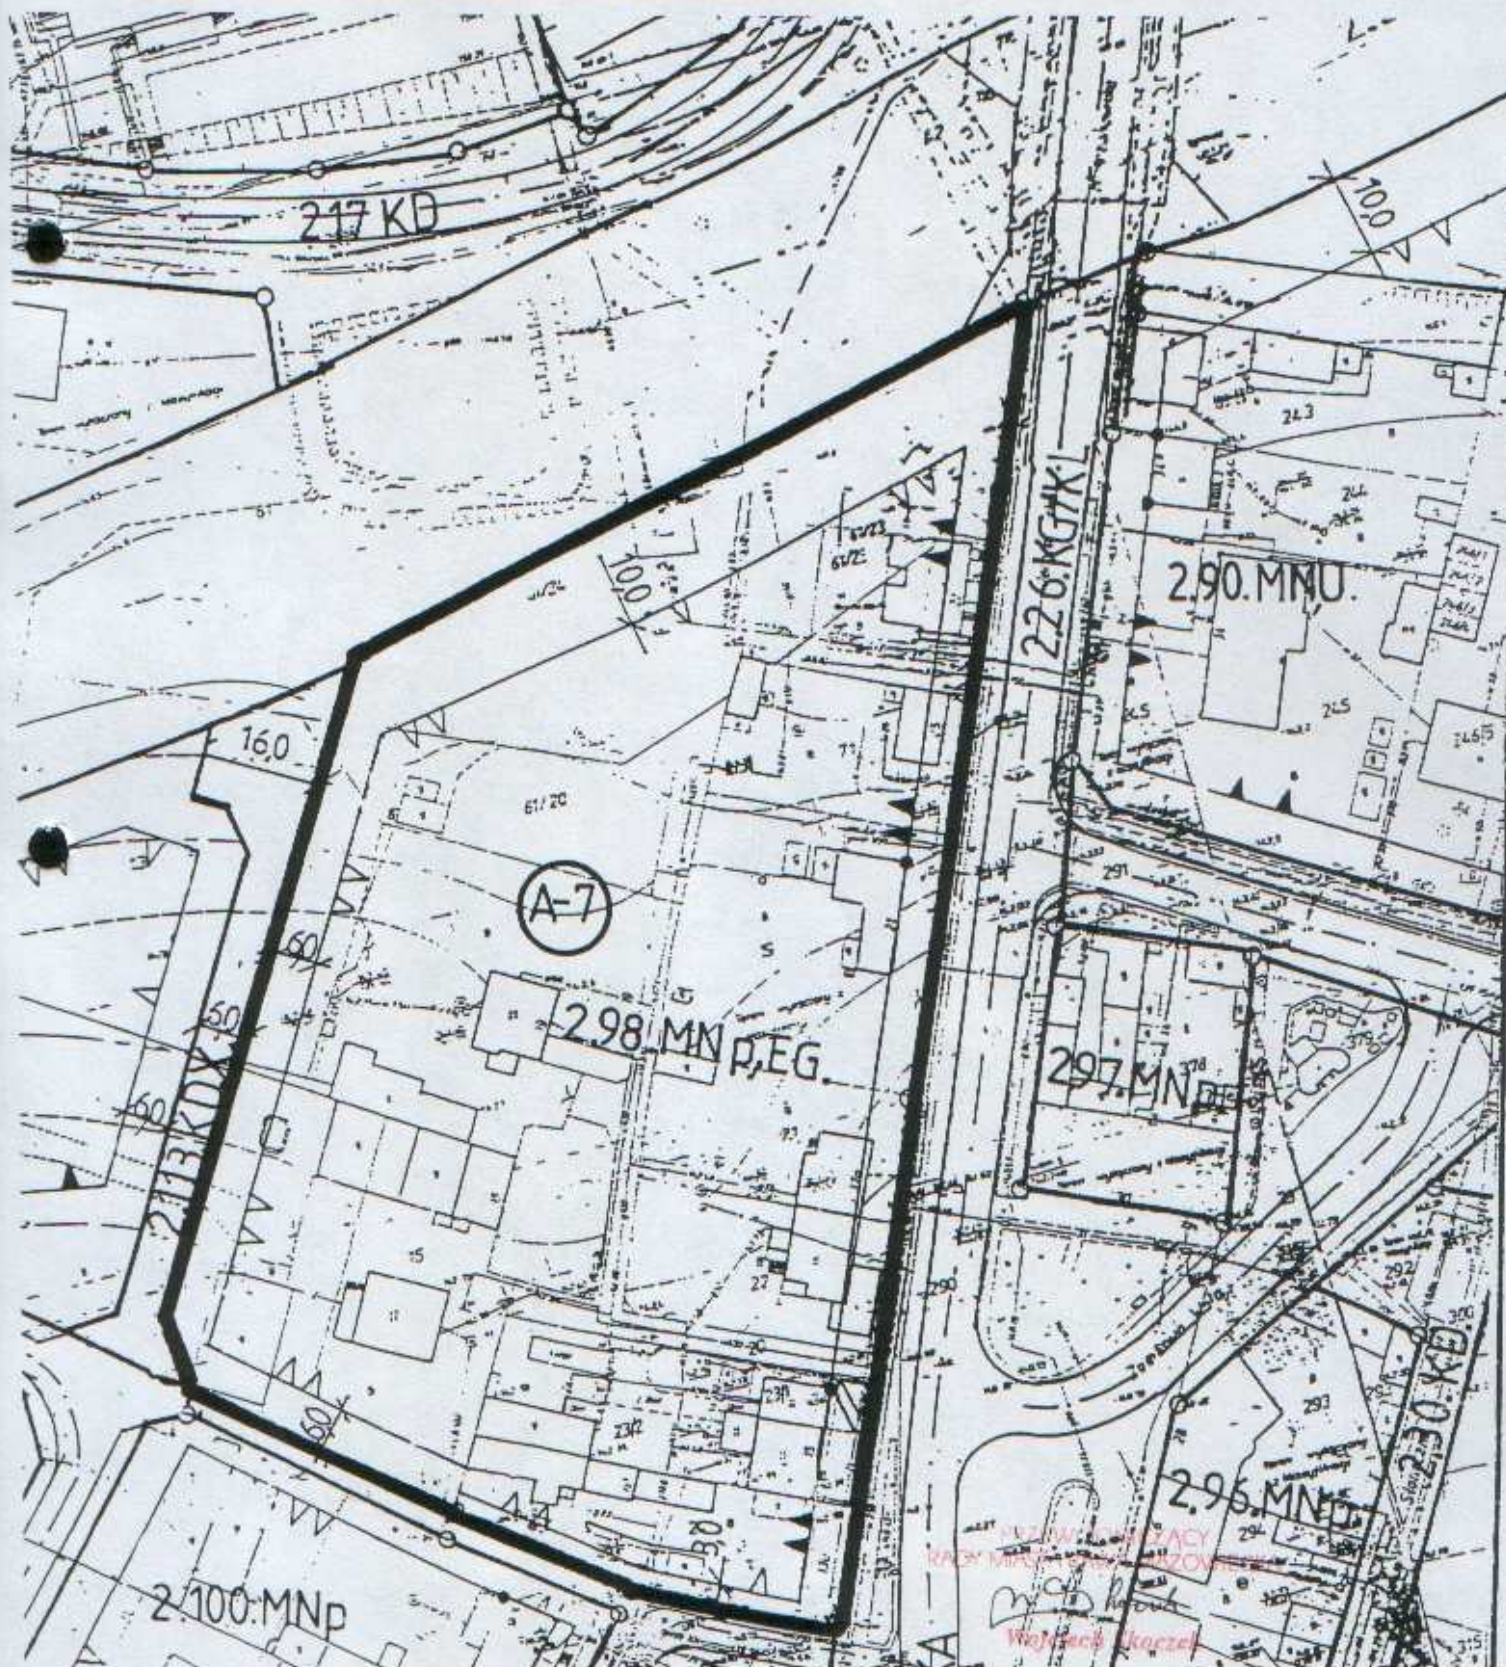


FRAGMENT RYSUNKU NR 2
MIEJSCOWEGO PLANU ZAGOSPODAROWANIA
PRZESTRZENNEGO
MIASTA RAWY MAZOWIECKIEJ

Skala 1:1000

— granice obszaru objętego zmianą planu

(A) oznaczenie obszaru

ZAŁĄCZNIK NR 7 DO UCHWAŁY NR XXXVI/339/06
RADY MIASTA RAWA MAZOWIECKA Z DNIA 14 LUTEGO 2006r.

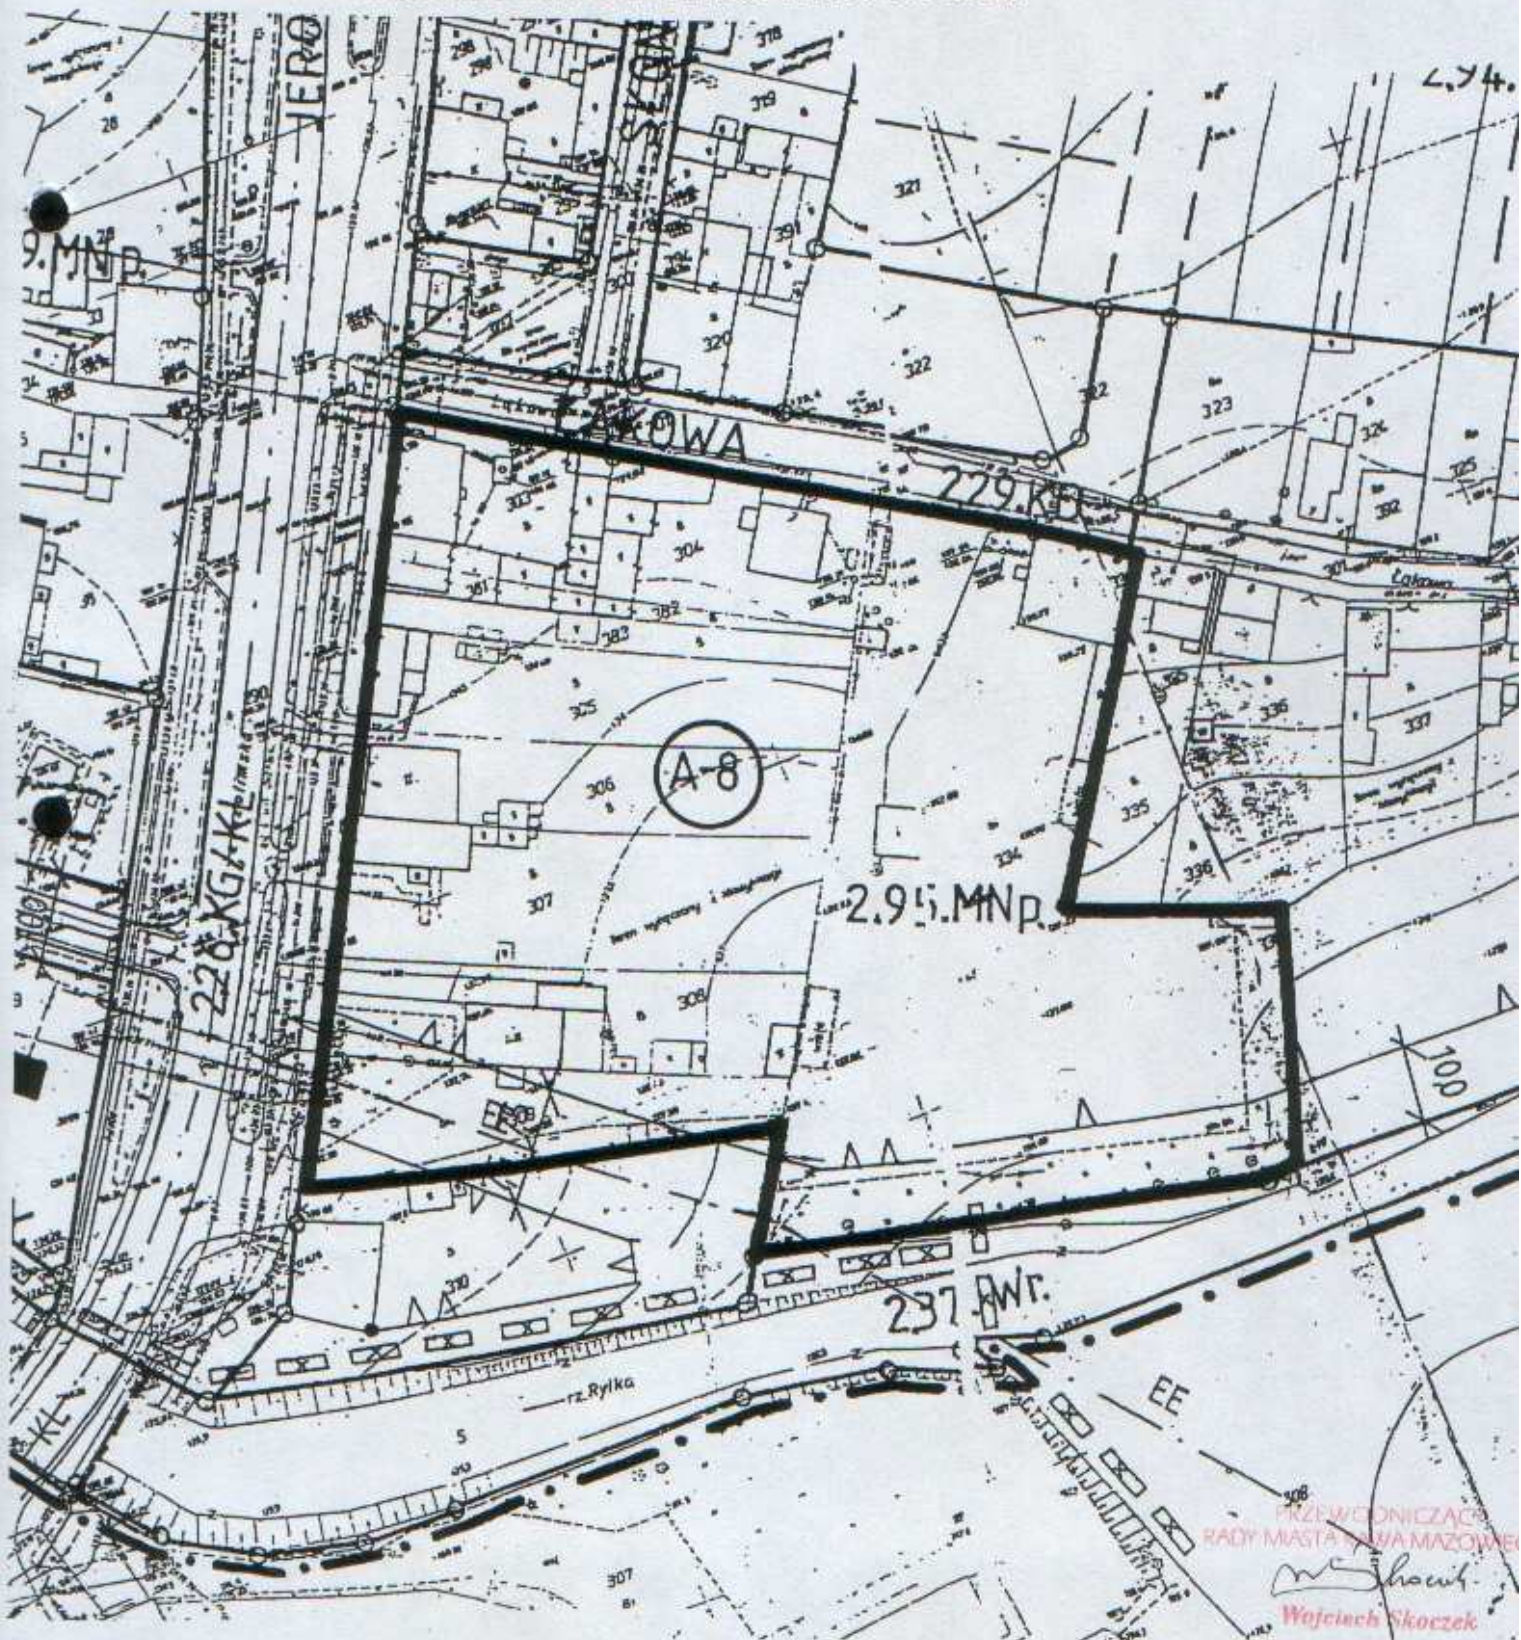


FRAGMENT RYSUNKU NR 2
MIEJSCOWEGO PLANU ZAGOSPODAROWANIA
PRZESTRZENNEGO
MIASTA RAWY MAZOWIECKIEJ

Skala 1:1000

— granice obszaru objętego zmianą planu

Ⓐ oznaczenie obszaru

ZAŁĄCZNIK NR 8 DO UCHWAŁY NR XXXVI/339/06
RADY MIASTA RAWA MAZOWIECKA Z DNIA 14 LUTEGO 2006r.

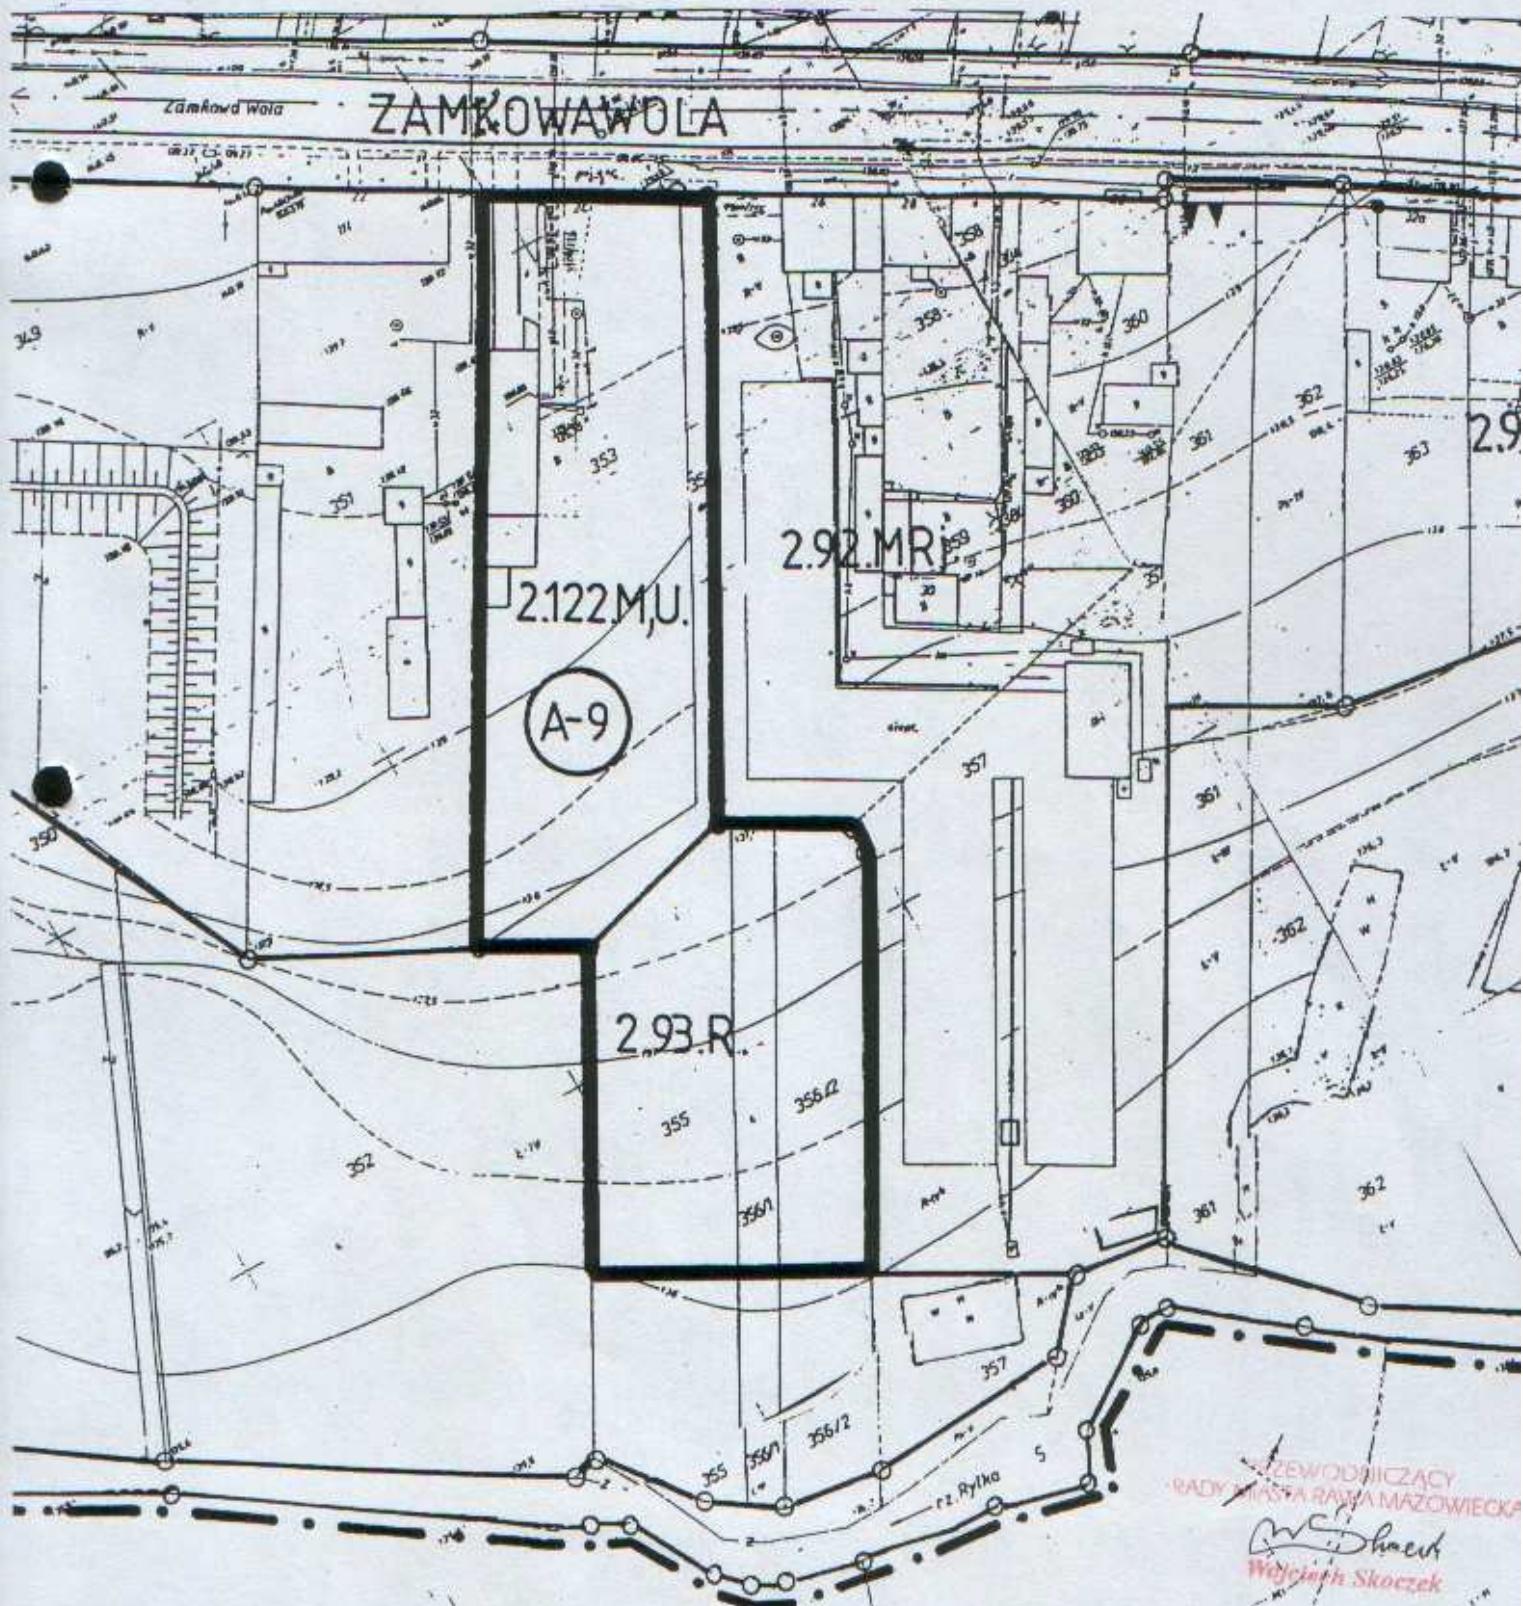


**FRAGMENT RYSUNKU NR 1
MIEJSCOWEGO PLANU ZAGOSPODAROWANIA
PRZESTRZENNEGO
MIASTA RAWY MAZOWIECKIEJ**

Skala 1:5000

 granice obszaru objętego zmianą planu

 oznaczenie obszaru

ZAŁĄCZNIK NR 9 DO UCHWAŁY NR XXXVI/339/06
RADY MIASTA RAWA MAZOWIECKA Z DNIA 14 LUTEGO 2006r.

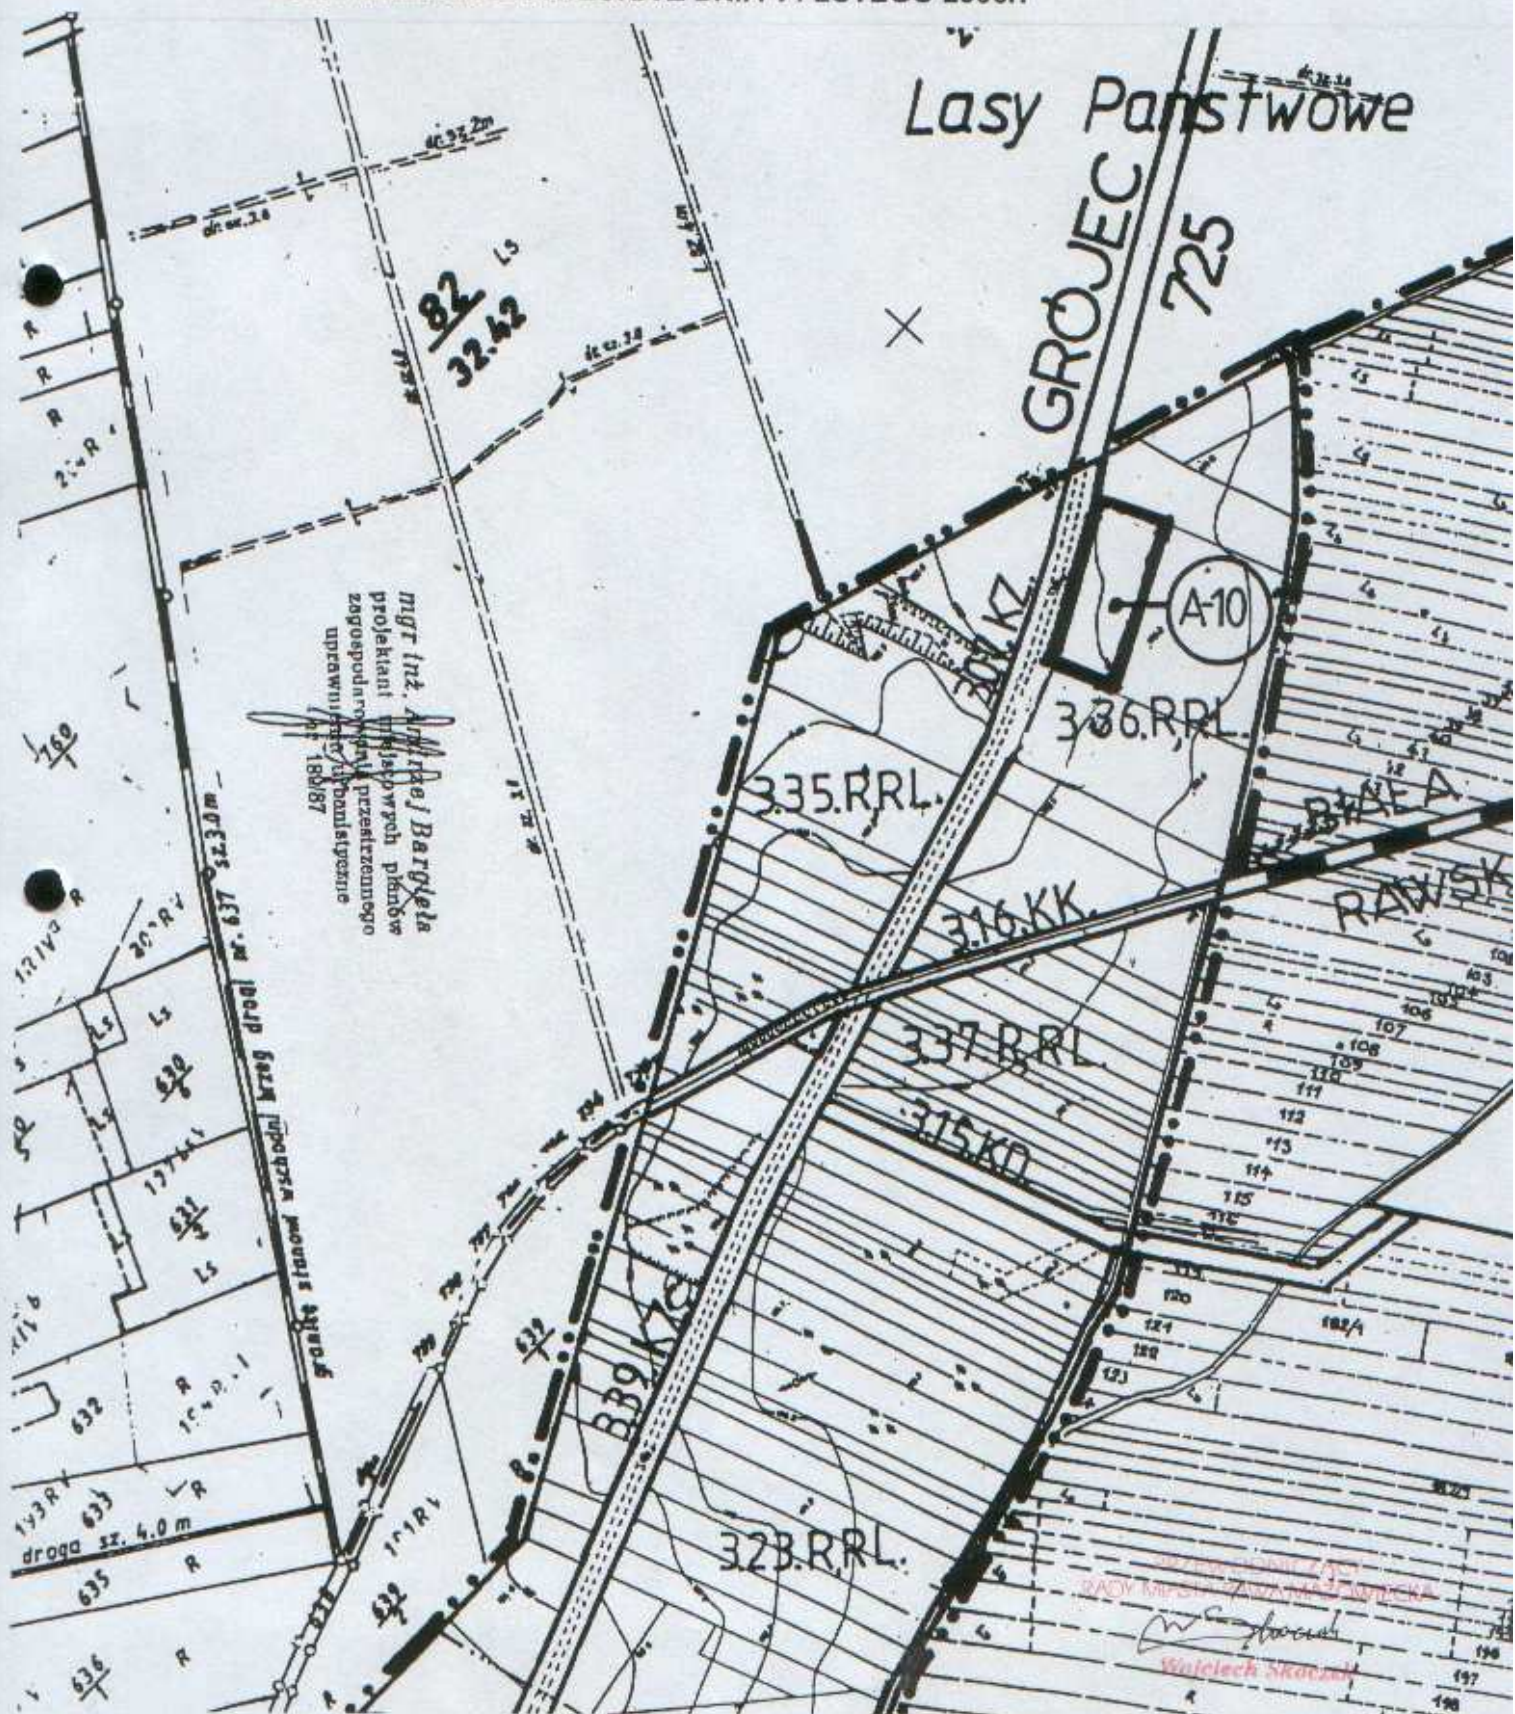


**FRAGMENT RYSUNKU NR 2
MIEJSCOWEGO PLANU ZAGOSPODAROWANIA
PRZESTRZENNEGO
MIASTA RAWY MAZOWIECKIEJ**

Skala 1:1000

 granice obszaru objętego zmianą planu

 oznaczenie obszaru

ZAŁĄCZNIK NR 10 DO UCHWAŁY NR XXXVII/339/06
RADY MIASTA RAWA MAZOWIECKA Z DNIA 14 LUTEGO 2006r.

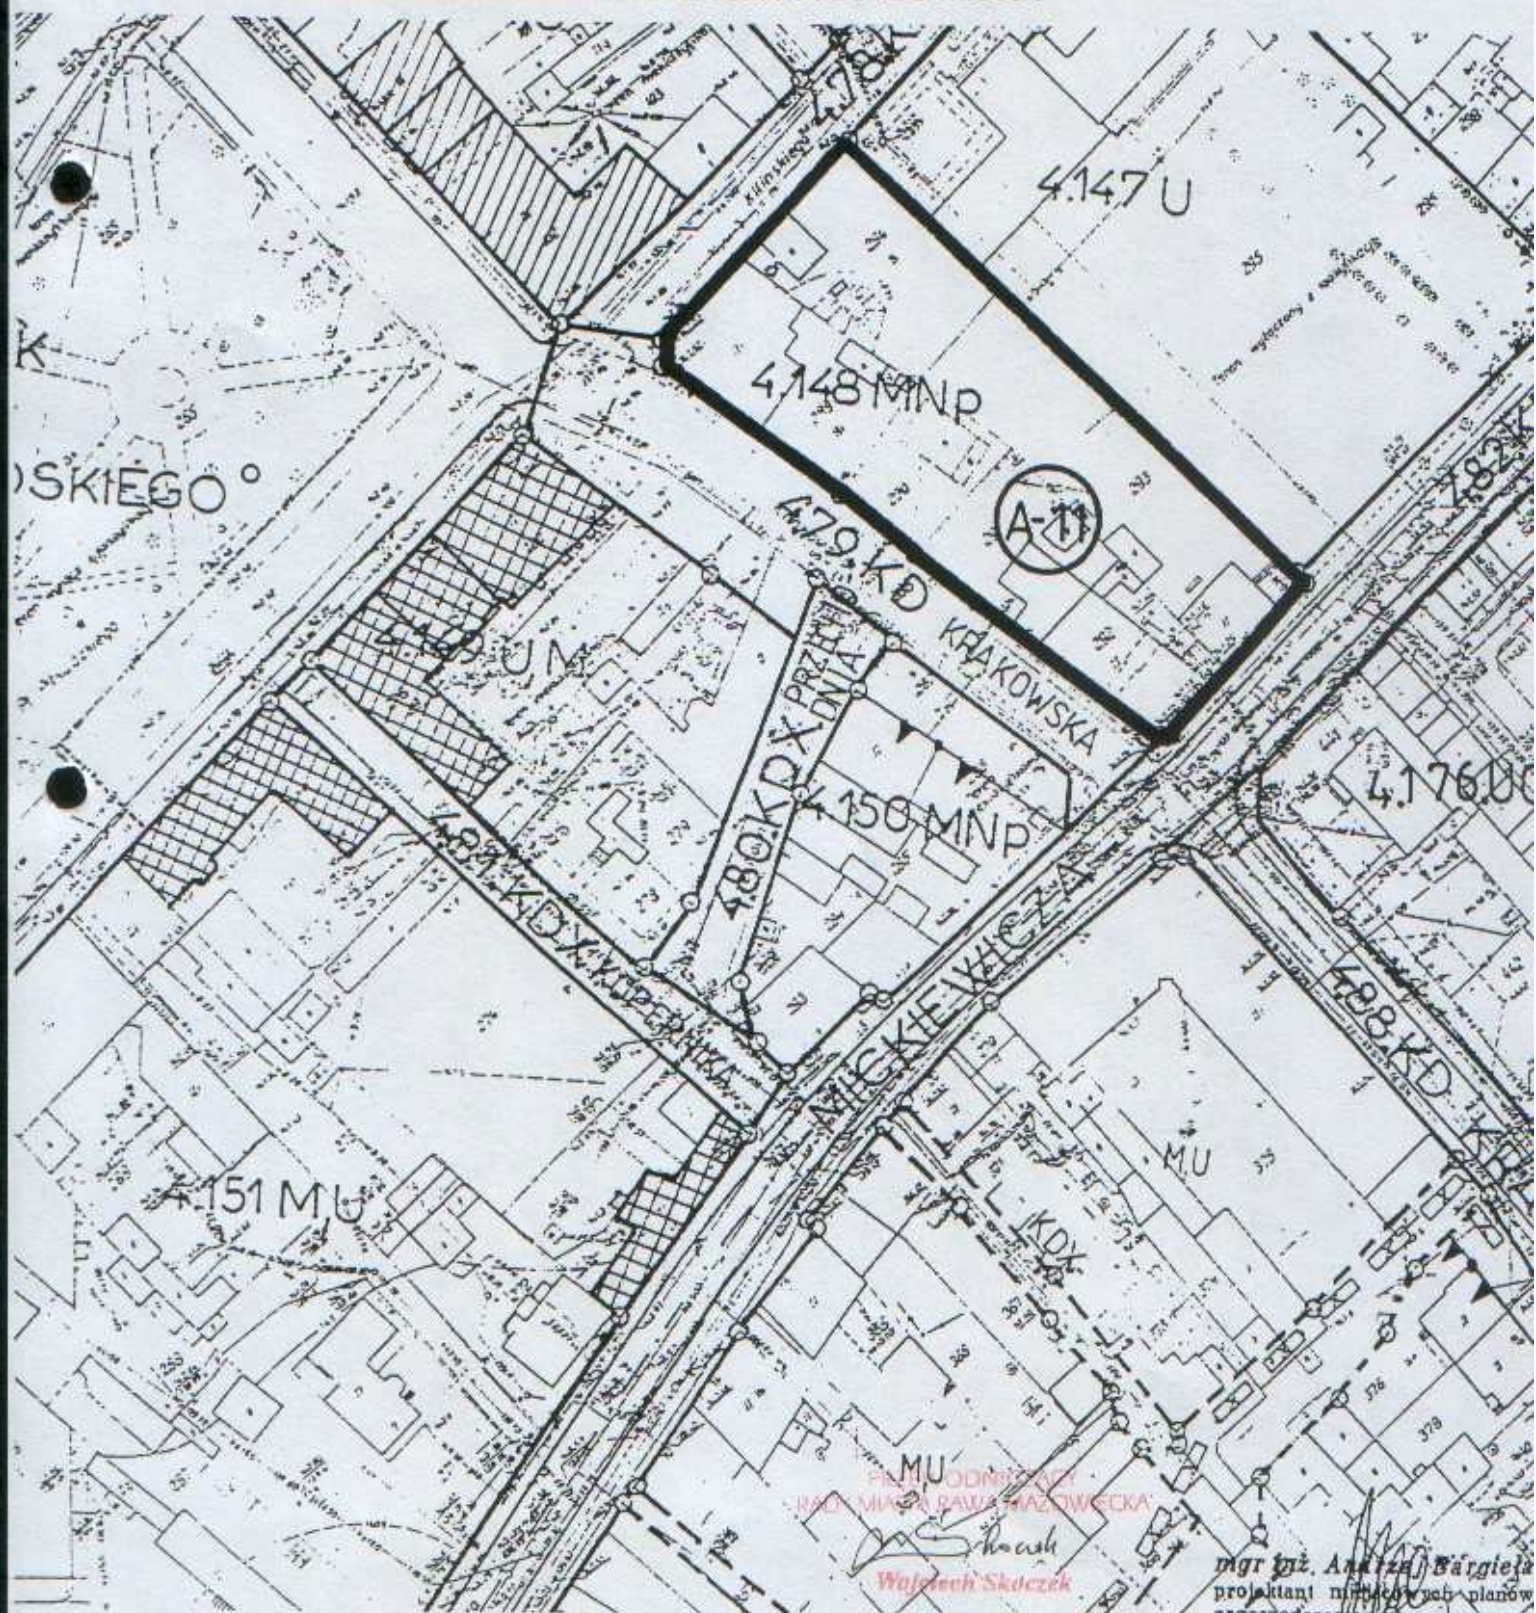


FRAGMENT RYSUNKU NR 2
MIEJSCOWEGO PLANU ZAGOSPODAROWANIA
PRZESTRZENNEGO
MIASTA RAWY MAZOWIECKIEJ

Skala 1:1000

— granice obszaru objętego zmianą planu

(A) oznaczenie obszaru

ZAŁĄCZNIK NR 11 DO UCHWAŁY NR XXXVI/339/06
RADY MIASTA RAWA MAZOWIECKA Z DNIA 14 LUTEGO 2006r.

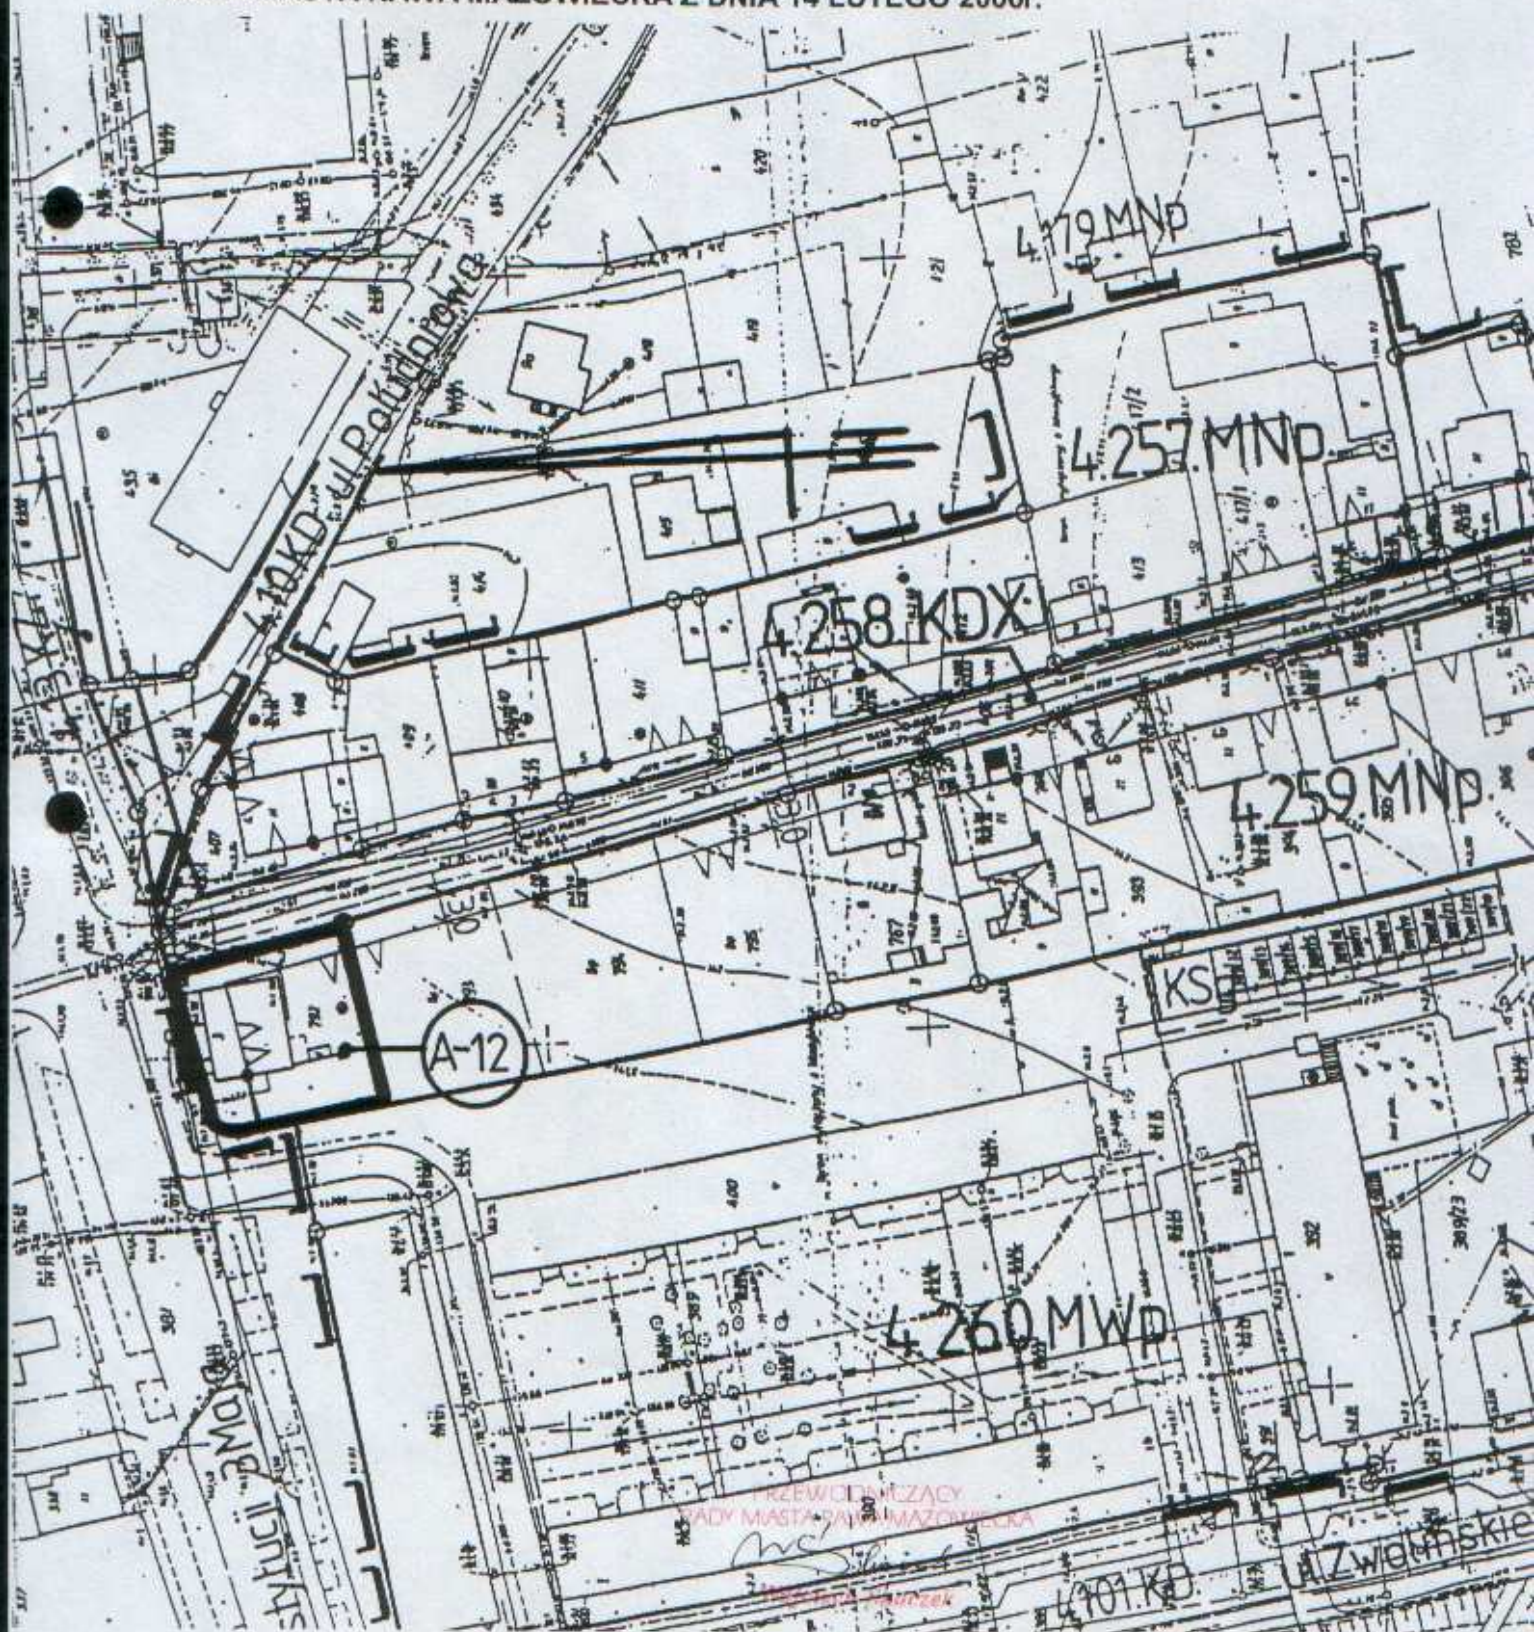


**FRAGMENT RYSUNKU NR 2
MIEJSCOWEGO PLANU ZAGOSPODAROWANIA
PRZESTRZENNEGO
MIASTA RAWY MAZOWIECKIEJ**

Skala 1:1000

 granice obszaru objętego zmianą planu

 oznaczenie obszaru

ZAŁĄCZNIK NR 12 DO UCHWAŁY NR XXXVI/339/06
RADY MIASTA RAWA MAZOWIECKA Z DNIA 14 LUTEGO 2006r.

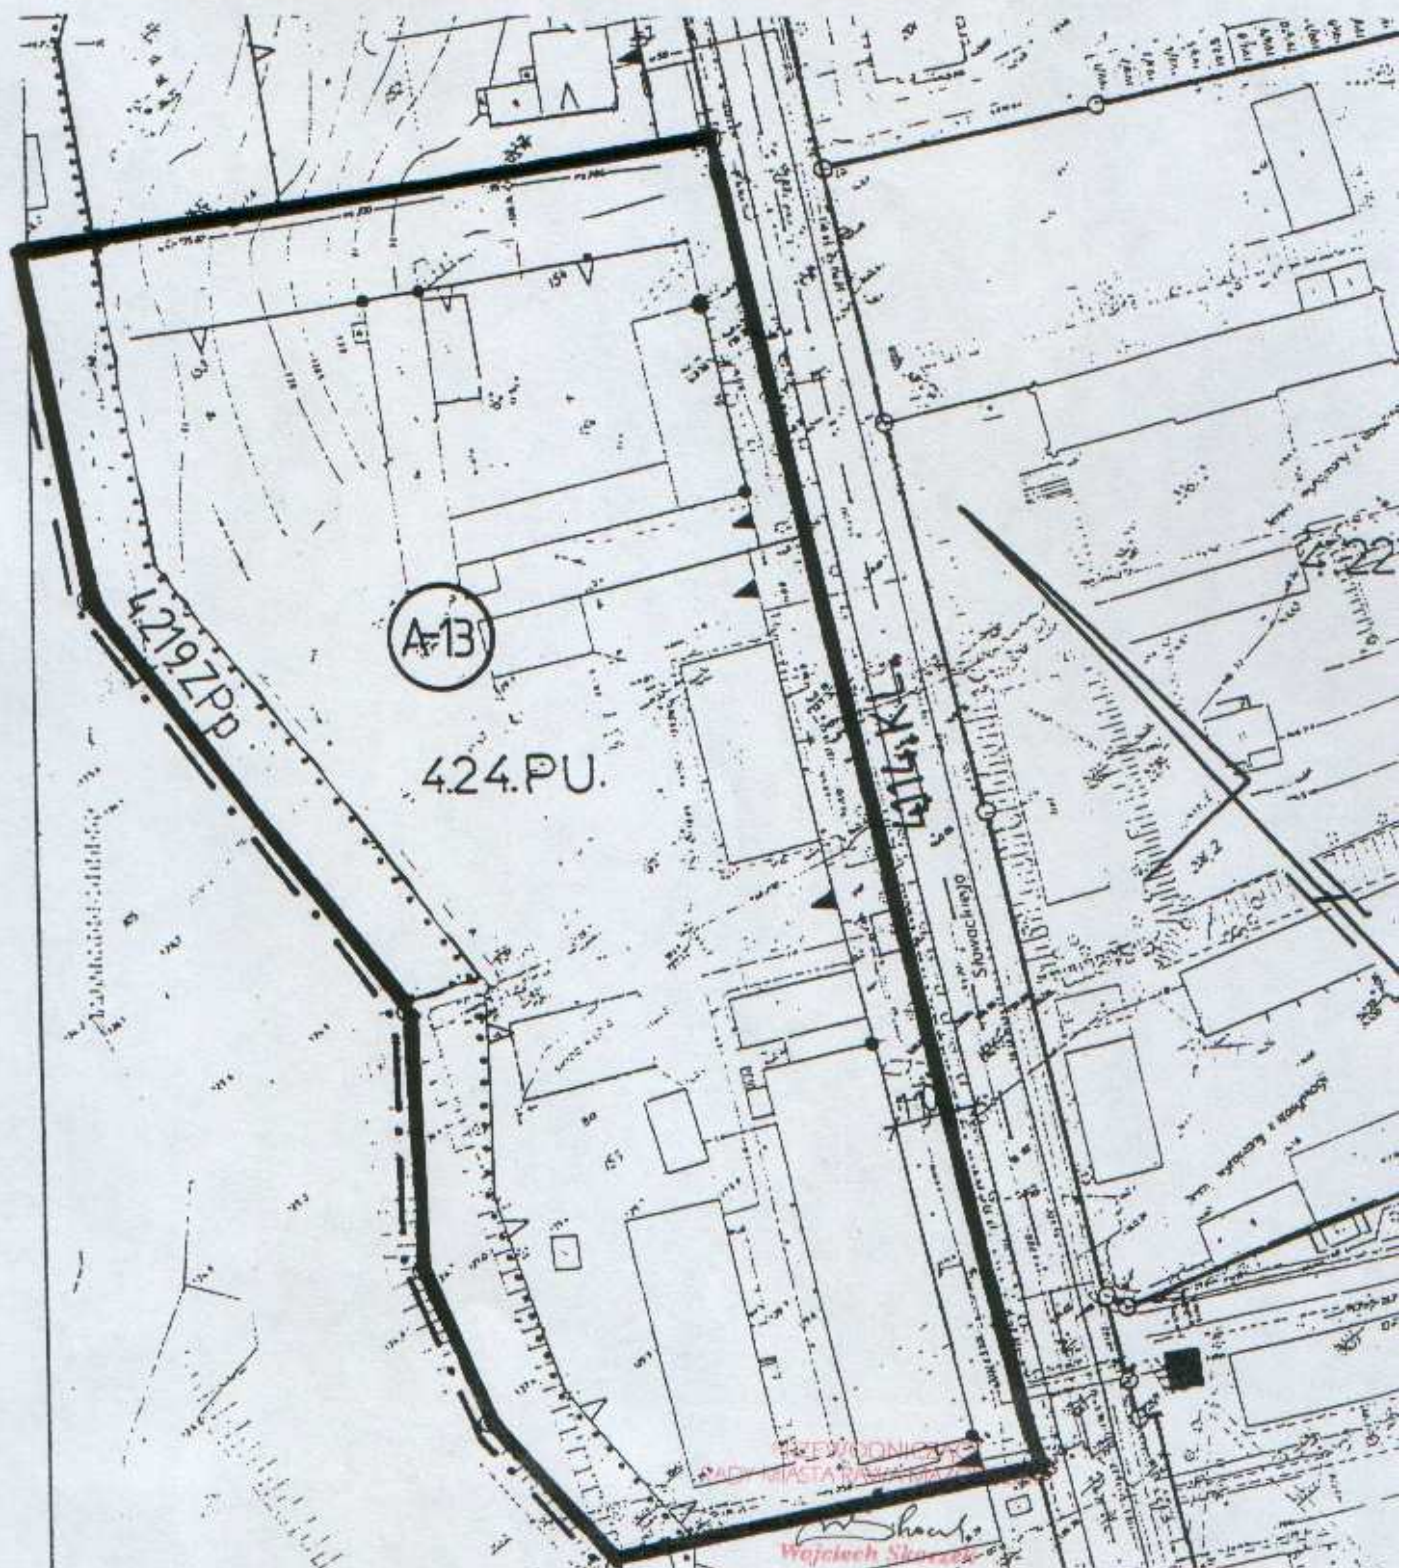


FRAGMENT RYSUNKU
MIEJSCOWEGO PLANU ZAGOSPODAROWANIA
PRZESTRZENNEGO
MIASTA RAWY MAZOWIECKIEJ

Skala 1:2000

— granice obszaru objętego zmianą planu

Ⓐ oznaczenie obszaru

ZAŁĄCZNIK NR 13 DO UCHWAŁY NR XXXVI/339/06
RADY MIASTA RAWA MAZOWIECKA Z DNIA 14 LUTEGO 2006r.

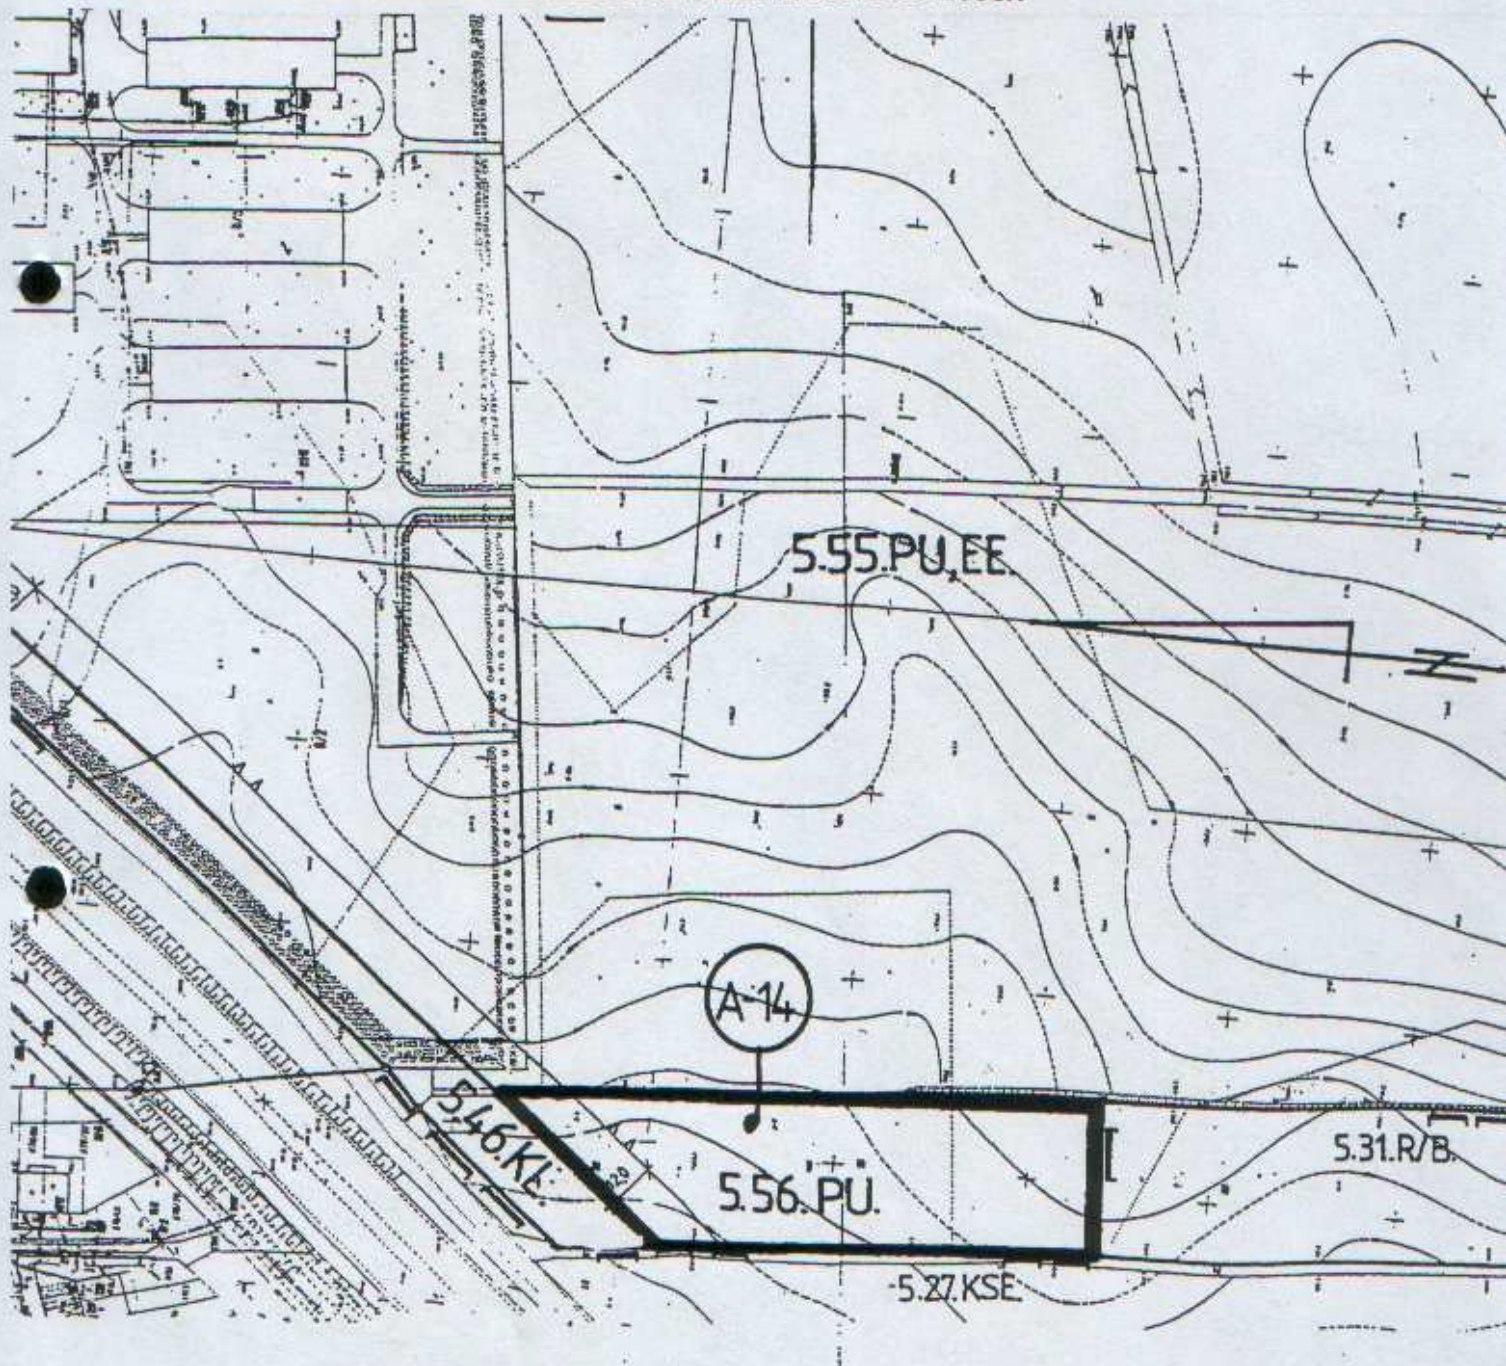

PRZEWODNICZĄCY
RADY MIASTA RAWA MAZOWIECKA

Wojciech Skoczek
Wojciech Skoczek


**FRAGMENT RYSUNKU NR 2
MIEJSCOWEGO PLANU ZAGOSPODAROWANIA
PRZESTRZENNEGO
MIASTA RAWY MAZOWIECKIEJ**

Skala 1:2000

 granice obszaru objętego zmianą planu

 oznaczenie obszaru

**ZAŁĄCZNIK NR 14 DO UCHWAŁY NR XXXVI/339/06
RADY MIASTA RAWA MAZOWIECKA Z DNIA 14 LUTEGO 2006r.**

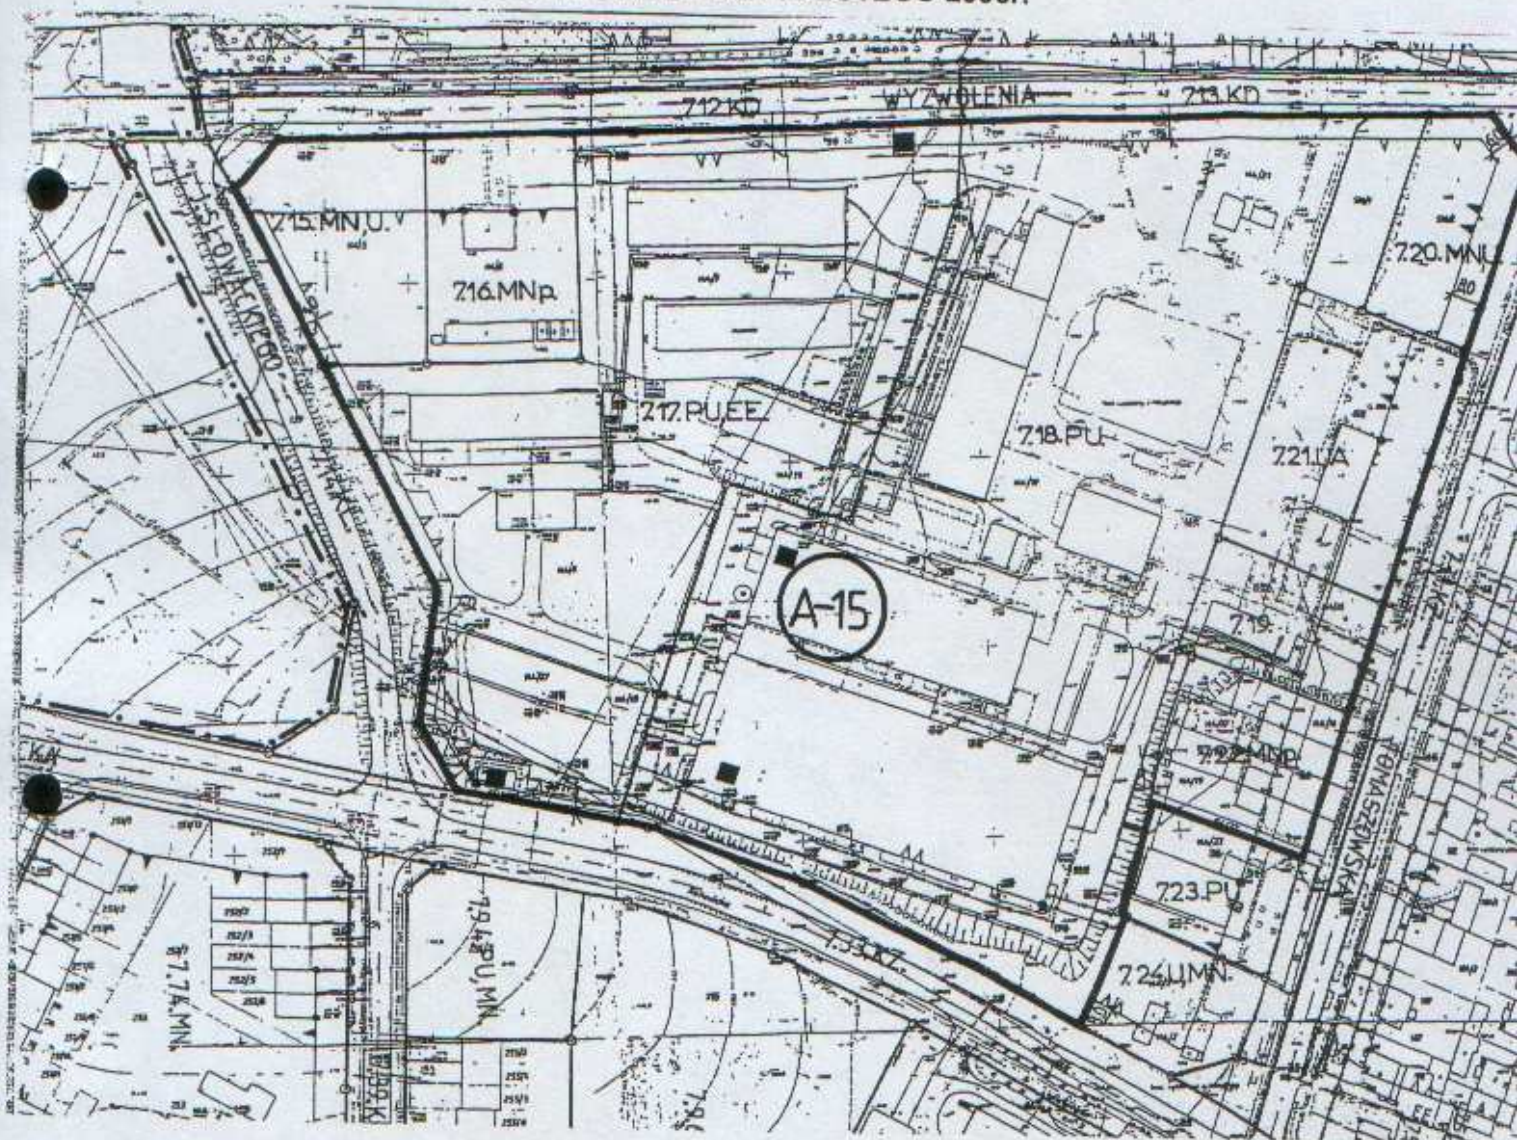

PRZEWODNICZĄCY
RADY MIASTA RAWA MAZOWIECKA


Wojciech Skoczek


FRAGMENT RYSUNKU NR 2
MIEJSCOWEGO PLANU ZAGOSPODAROWANIA
PRZESTRZENNEGO
MIASTA RAWY MAZOWIECKIEJ

Skala 1:1000

— granice obszaru objętego zmianą planu

Ⓐ oznaczenie obszaru

ZAŁĄCZNIK NR 15 DO UCHWAŁY NR XXXVI/339/06
RADY MIASTA RAWA MAZOWIECKA Z DNIA 14 LUTEGO 2006r.

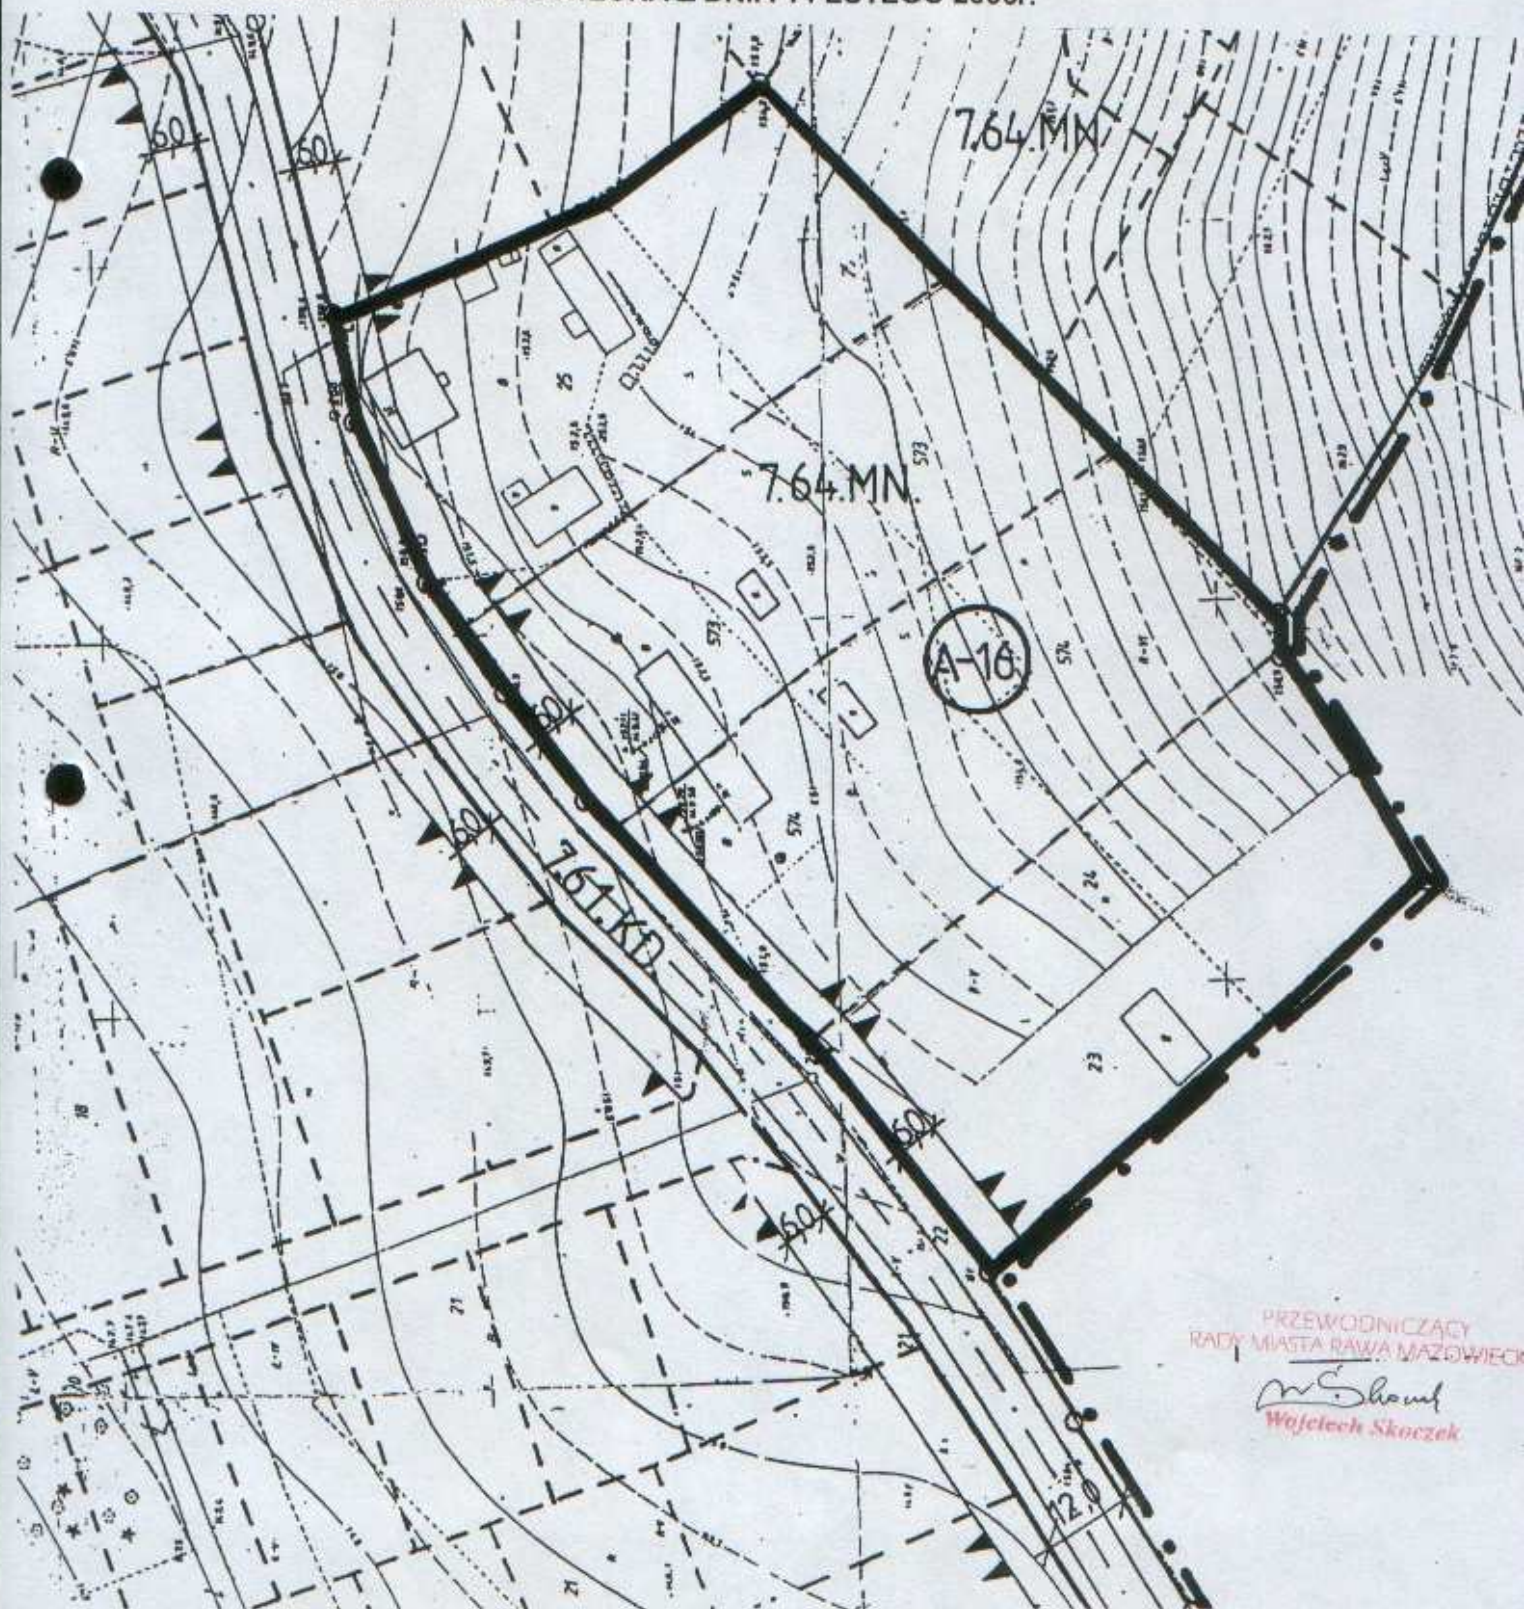


FRAGMENT RYSUNKU NR 2
MIEJSCOWEGO PLANU ZAGOSPODAROWANIA
PRZESTRZENNEGO
MIASTA RAWY MAZOWIECKIEJ

Skala 1:1000

— granice obszaru objętego zmianą planu

(A) oznaczenie obszaru

ZAŁĄCZNIK NR 16 DO UCHWAŁY NR XXXVI/339/06
RADY MIASTA RAWY MAZOWIECKA Z DNIA 14 LUTEGO 2006r.

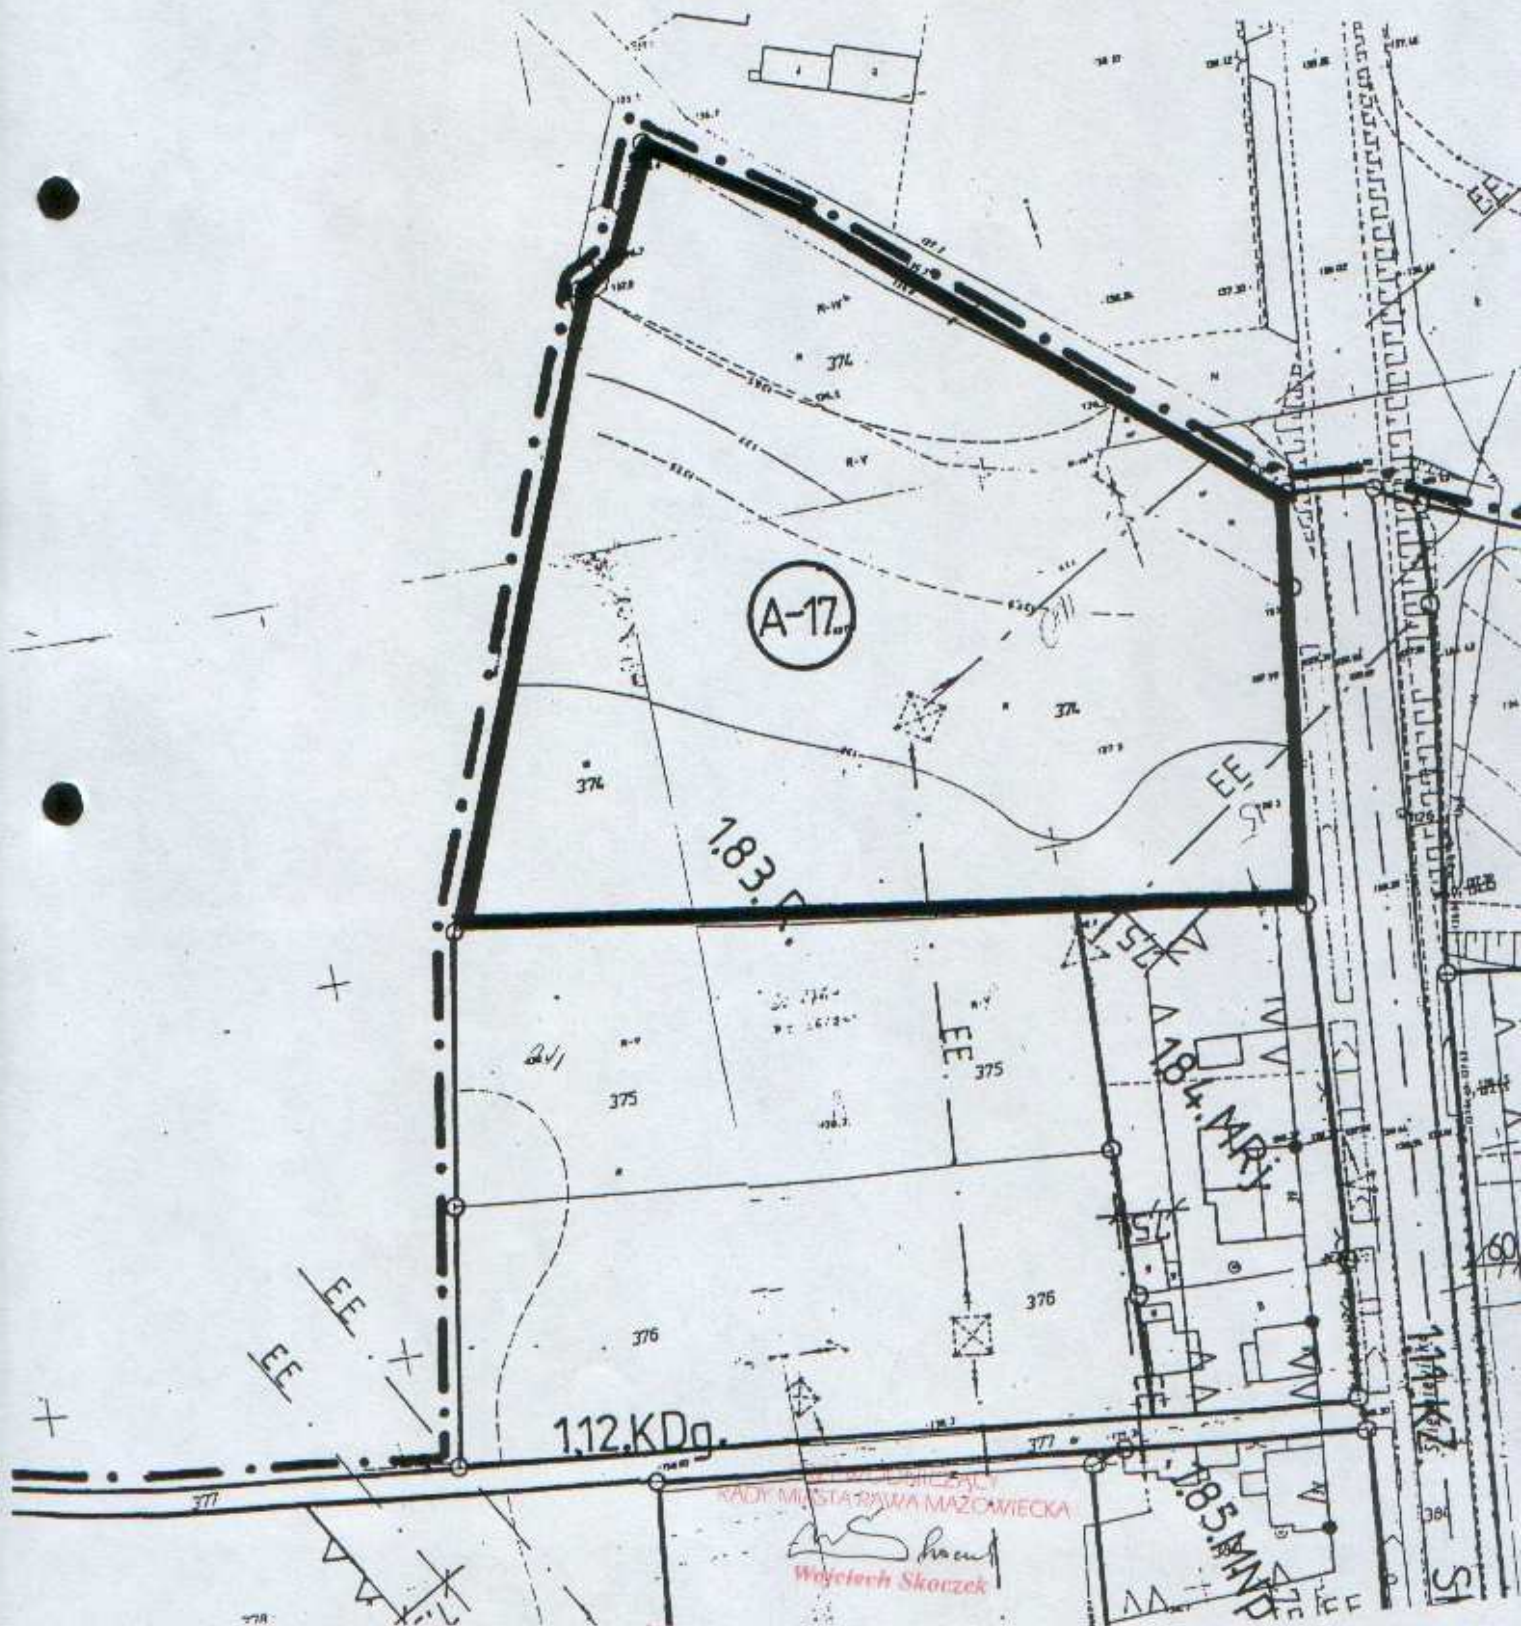

FRAGMENT RYSUNKU NR 2
MIEJSCOWEGO PLANU ZAGOSPODAROWANIA
PRZESTRZENNEGO
MIASTA RAWY MAZOWIECKIEJ

Skala 1:1000

— granice obszaru objętego zmianą planu

(A) oznaczenie obszaru

ZAŁĄCZNIK NR 17 DO UCHWAŁY NR XXXVI/339/06
RADY MIASTA RAWA MAZOWIECKA Z DNIA 14 LUTEGO 2006r.

