

UCHWAŁA NR XLI/390/06
Rady Miasta Rawa Mazowiecka
z dnia 29 sierpnia 2006r.

**w sprawie przystąpienia do sporządzenia zmiany miejscowego
planu zagospodarowania przestrzennego miasta Rawy Mazowieckiej.**

Na podstawie art.18 ust. 2 pkt 5 ustawy z dnia 8 marca 1990r. o samorządzie gminnym (Dz. U. z 2001 r. Nr 142, poz. 1591; z 2002 r. Nr 23, poz. 220, Nr 62, poz. 558, Nr 113, poz. 984, Nr 153, poz. 1271 i Nr 214, poz. 1806; z 2003 r. Nr 80, poz. 717 i Nr 162, poz. 1568; z 2004 r. Nr 102, poz. 1055, Nr 116, poz. 1203 i Nr 167, poz. 1759, z 2005r. Nr 172, poz. 1441 i Nr 175, poz. 1457 oraz z 2006r. Nr 17 poz. 128) oraz art.14 ust.1 i 2 w związku z art. 27 ustawy z dnia 27 marca 2003 r. o planowaniu i zagospodarowaniu przestrzennym (Dz. U. z 2003 r. Nr 80, poz. 717; z 2004 r. Nr 6, poz. 41 i Nr 141 poz. 1492, z 2005r Nr 113 poz. 954 i Nr 130 poz. 1087 oraz z 2006r. Nr 45 poz. 319) Rada Miasta Rawa Mazowiecka uchwala, co następuje:

§ 1. 1. Przyjmuje się informację Burmistrza Miasta Rawa Mazowiecka o dokonanej analizie zasadności przystąpienia do sporządzenia zmiany miejscowego planu zagospodarowania przestrzennego miasta Rawy Mazowieckiej, przyjętego Uchwałą Nr XXI/159/2000 Rady Miejskiej w Rawie Mazowieckiej z dnia 30 marca 2000r. w sprawie miejscowego planu zagospodarowania przestrzennego miasta Rawy Mazowieckiej (Dziennik Urzędowy Województwa Łódzkiego Nr 64, poz. 554; z 2002 r. Nr 81, poz. 1529 i Nr 292, poz. 3802; z 2003 r. Nr 225, poz. 2133 i Nr 557, poz. 3651; z 2005 r. Nr 85. poz. 829, Nr 129, poz. 1328 i Nr 282 poz. 2710).

2. Stwierdza się konieczność przystąpienia do sporządzenia zmiany planu, o którym mowa w ust. 1, dotyczącej obszaru położonego w rejonie ulicy Opoczyńskiej (obszar oznaczony symbolem A-19).

§ 2. Granice obszaru, o którym mowa w § 1 ust. 2 przedstawione są na fragmencie rysunku obowiązującego planu miejscowego stanowiącym załącznik do niniejszej uchwały.


§ 3. Wykonanie uchwały powierza się Burmistrzowi Miasta Rawa Mazowiecka.

§ 4. Uchwała wchodzi w życie z dniem podjęcia.



PRZEWODNICZĄCY
RADY MIASTA RAWA MAZOWIECKA

Wojciech Skoczek
Wojciech Skoczek

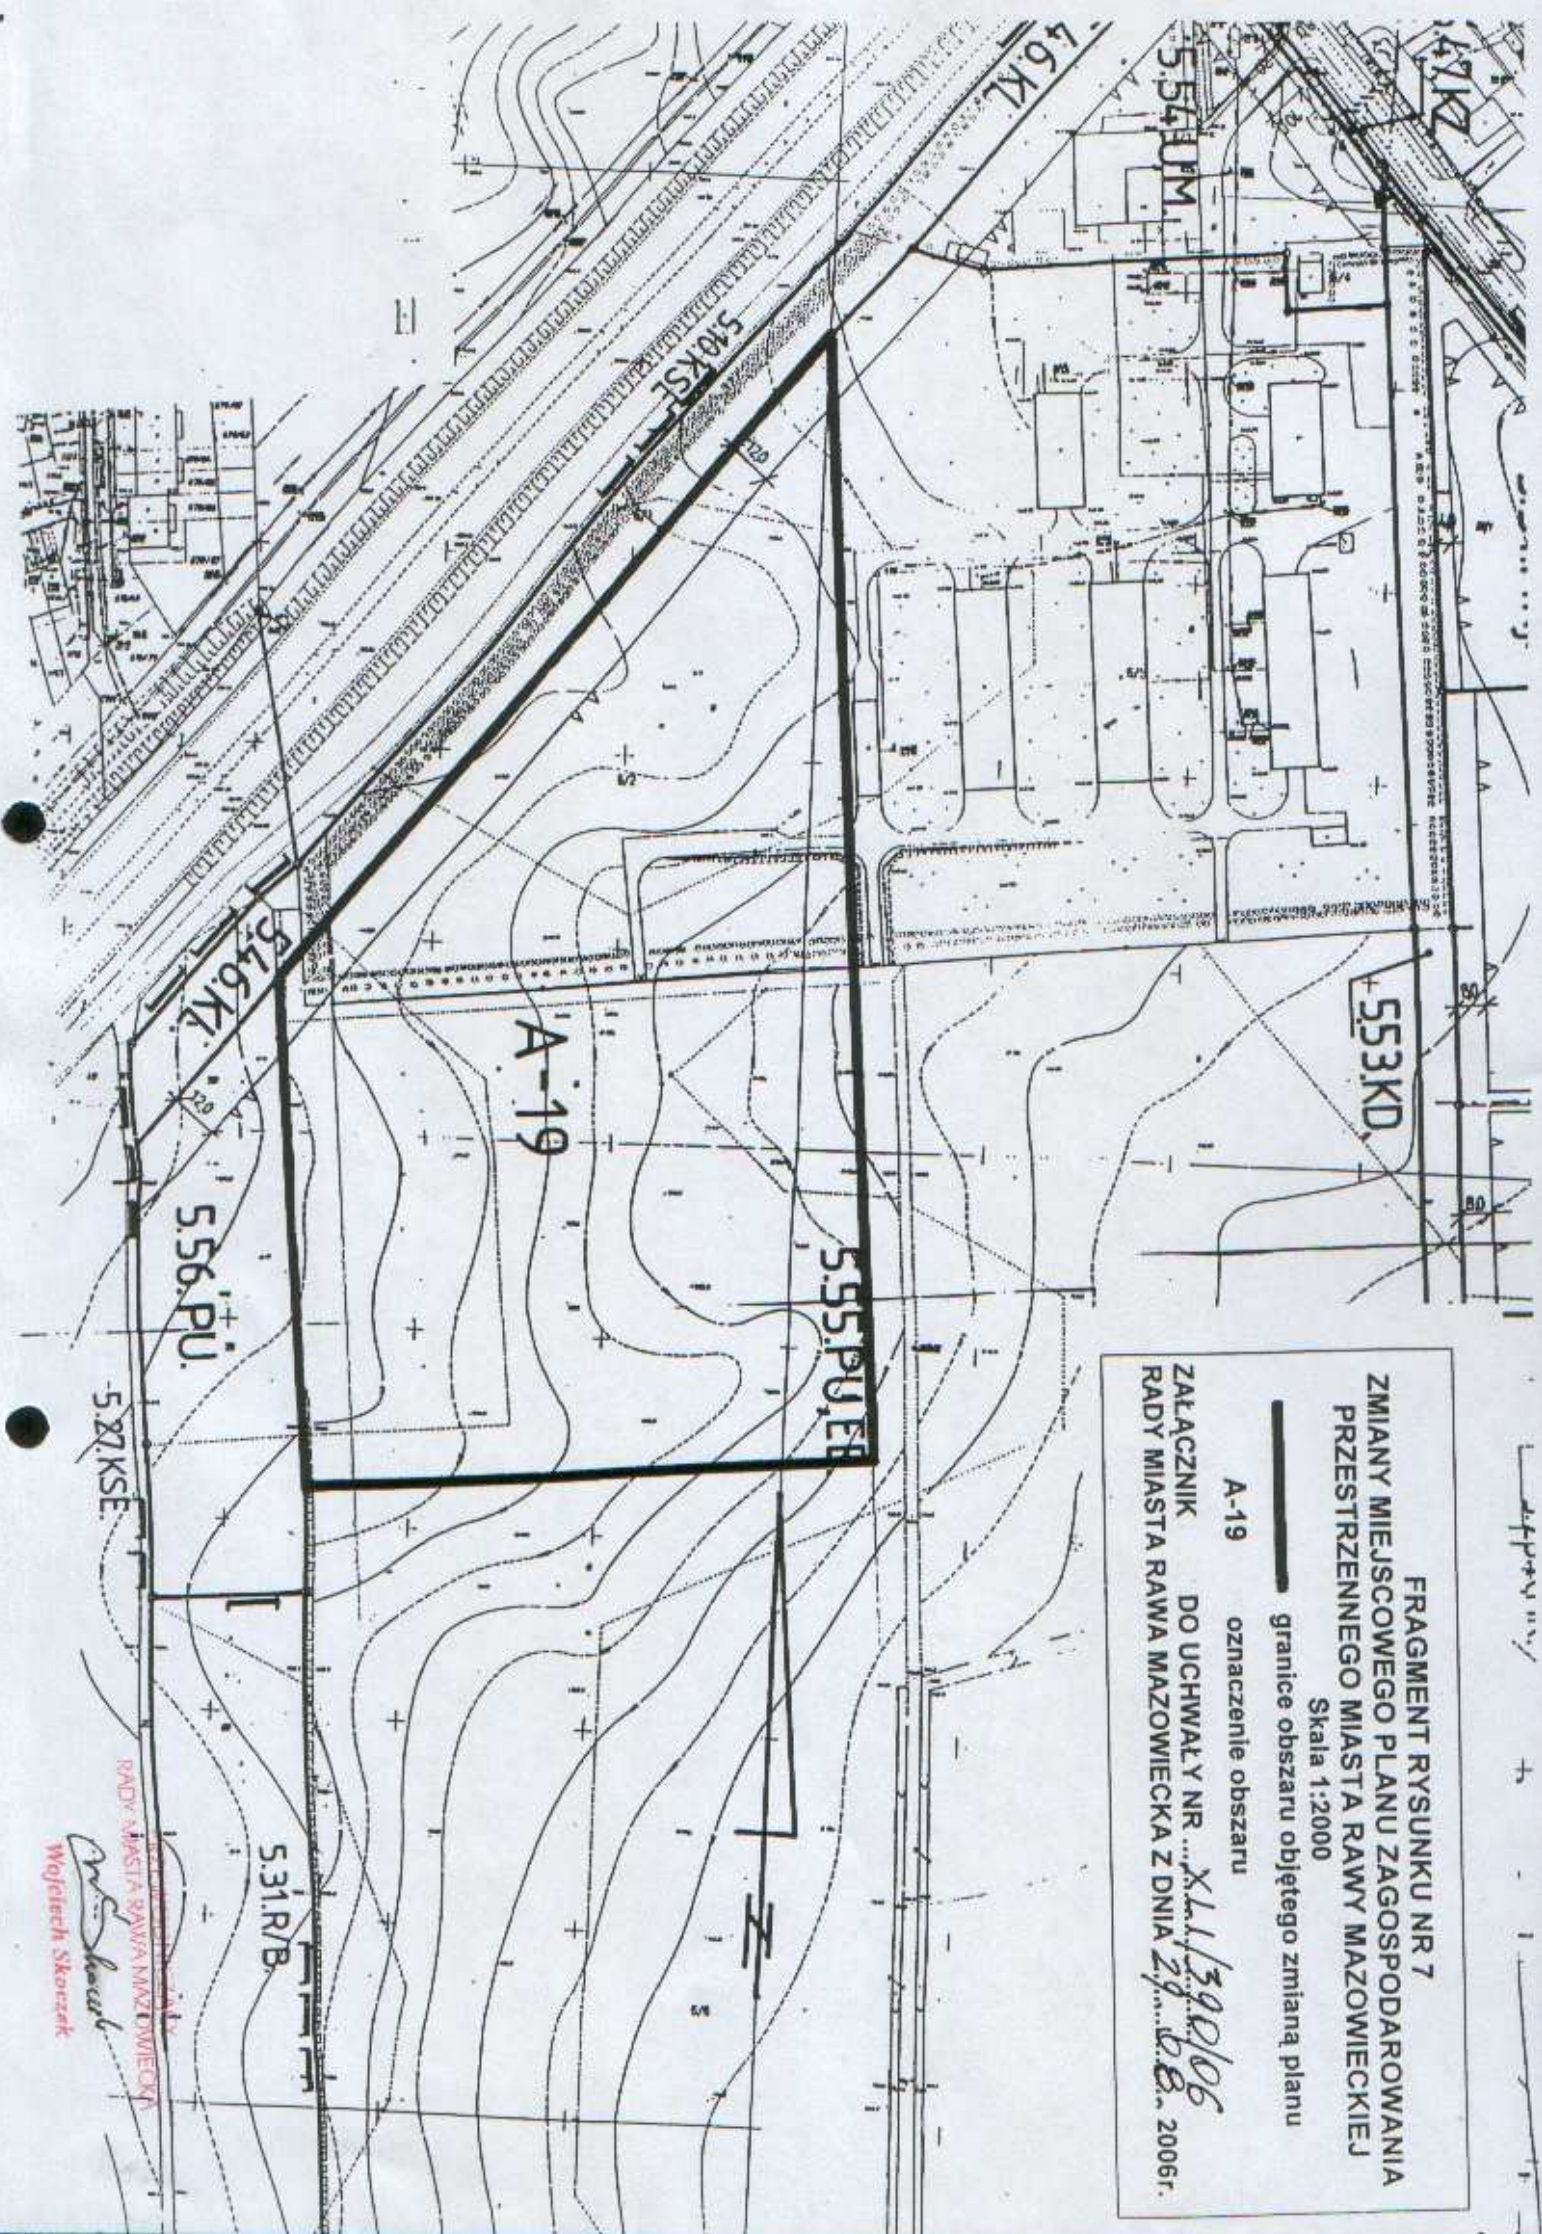

FRAGMENT RYSUNKU NR 7
ZMIANY MIEJSCOWEGO PLANU ZAGOSPODAROWANIA
PRZESTRZENNEGO MIASTA RAWY MAZOWIECKIEJ
 Skala 1:2000

A-19 oznaczenie obszaru
 ————— granice obszaru objętego zmianą planu

ZAŁĄCZNIK DO UCHWAŁY NR ...*XLI/390/06*
 RADY MIASTA RAWY MAZOWIECKA Z DNIA *29/08/2006r.*

RADY MIASTA RAWY MAZOWIECKA
Wojciech Skorzeczek
 Wojciech Skorzeczek