

UCHWAŁA NR V/32/07
RADY MIASTA RAWA MAZOWIECKA
z dnia 6 marca 2007r.

w sprawie przystąpienia do sporządzenia zmiany miejscowego planu zagospodarowania przestrzennego miasta Rawy Mazowieckiej /12/.

Na podstawie art.18 ust. 2 pkt 5 ustawy z dnia 8 marca 1990r. o samorządzie gminnym (Dz. U. z 2001 r. Nr 142, poz. 1591; z 2002 r. Nr 23, poz. 220, Nr 62, poz. 558, Nr 113, poz. 984, Nr 153, poz. 1271 i Nr 214, poz. 1806; z 2003 r. Nr 80, poz. 717 i Nr 162, poz. 1568; z 2004 r. Nr 102, poz. 1055, Nr 116, poz. 1203 i Nr 167, poz. 1759 oraz z 2005r. Nr 172, poz. 1441 i Nr 175, poz. 1457 oraz z 2006r. Nr 17, poz. 128 i Nr 181 poz. 1337) oraz art.14 ust.1 i 2 w związku z art. 27 ustawy z dnia 27 marca 2003 r. o planowaniu i zagospodarowaniu przestrzennym (Dz. U. z 2003 r. Nr 80, poz. 717; z 2004 r. Nr 6, poz. 41 i Nr 141 poz. 1492 oraz z 2005r. Nr 113 poz. 954 i Nr 130 poz. 1087 oraz z 2006r. Nr 45, poz. 319 i Nr 225 poz. 1635) **Rada Miasta Rawa Mazowiecka uchwala, co następuje:**

§ 1. 1. W nawiązaniu do Uchwały Nr XXXVI/337/06 Rady Miasta Rawa Mazowiecka z dnia 14 lutego 2006r. w sprawie aktualności miejscowych planów zagospodarowania przestrzennego miasta Rawy Mazowieckiej, przyjmuje się informację Burmistrza Miasta Rawa Mazowiecka o dokonanej analizie zasadności przystąpienia do sporządzenia zmiany miejscowego planu zagospodarowania przestrzennego miasta Rawy Mazowieckiej zatwierdzonego uchwałą Nr XXI/159/2000 Rady Miejskiej w Rawie Mazowieckiej z dnia 30 marca 2000r. w sprawie miejscowego planu zagospodarowania przestrzennego miasta Rawy Mazowieckiej (Dziennik Urzędowy Województwa Łódzkiego Nr 64, poz. 554; z 2002 r. Nr 81, poz. 1529 i Nr 292, poz. 3802; z 2003 r. Nr 225, poz. 2133 i Nr 557, poz. 3651; z 2005 r. Nr 85, poz. 829, Nr 129, poz. 1328 i Nr 282 poz. 2710; z 2006 r. Nr 7 poz. 67 i Nr 8, poz. 71).

2. Stwierdza się konieczność przystąpienia do sporządzenia zmiany planu zagospodarowania przestrzennego, o którym mowa w ust. 1, a dotyczącej obszarów położonych w rejonie:

- ulicy Mszczonowskiej (oznaczony symbolem B)
- ulicy Jerozolimskiej i Wodnej (oznaczony symbolem C)
- ulicy J. Sobieskiego (oznaczony symbolem D),
- ulicy Żydomickiej (oznaczony symbolem E),
- ulicy Jerozolimskiej i Słonecznej (oznaczony symbolem F),
- ulicy Zamkowa Wola (oznaczony symbolem G),
- ulicy Konstytucji 3-Maja i Krakowskiej (oznaczony symbolem H),
- ulicy Warszawskiej i Targowej (oznaczony symbolem I),
- ulicy Kardynała Wyszyńskiego i Mickiewicza (oznaczony symbolem J),
- ulicy Kolejowej i Łowickiej (oznaczony symbolem K),
- ulicy Jana Chryzostoma Paska (oznaczony symbolem L),
- ulicy Dolnej i Tuwima (oznaczony symbolem M),
- ulicy Księża Domki (oznaczony symbolem N),
- ulicy J. Słowackiego i Katowickiej (oznaczony symbolem O).

§ 2. Granice obszarów, o których mowa w § 1 ust. 2 przedstawione są na fragmentach rysunków obowiązującego planu miejscowego stanowiących załączniki nr 1 do 14 do niniejszej uchwały.

§ 3. Wykonanie uchwały powierza się Burmistrzowi Miasta Rawa Mazowiecka.

§ 4. Uchwała wchodzi w życie z dniem podjęcia.



PRZEWODNICZĄCA
RADY MIASTA RAWA MAZOWIECKA
Grażyna Dębska
Grażyna Dębska


FRAGMENT RYSUNKU NR 1 MIEJSCOWEGO PLANU ZAGOSPODAROWANIA PRZESTRZENNEGO MIASTA RAWY MAZOWIECKIEJ

Skala 1:5000

— granice obszaru objętego zmianą planu

(A) oznaczenie obszaru

ZALĄCZNIK NR 1. DO UCHWAŁY NR ...V/32/OI...
RADY MIASTA RAWY MAZOWIECKA Z DNIA ..6.marca... 2007r.

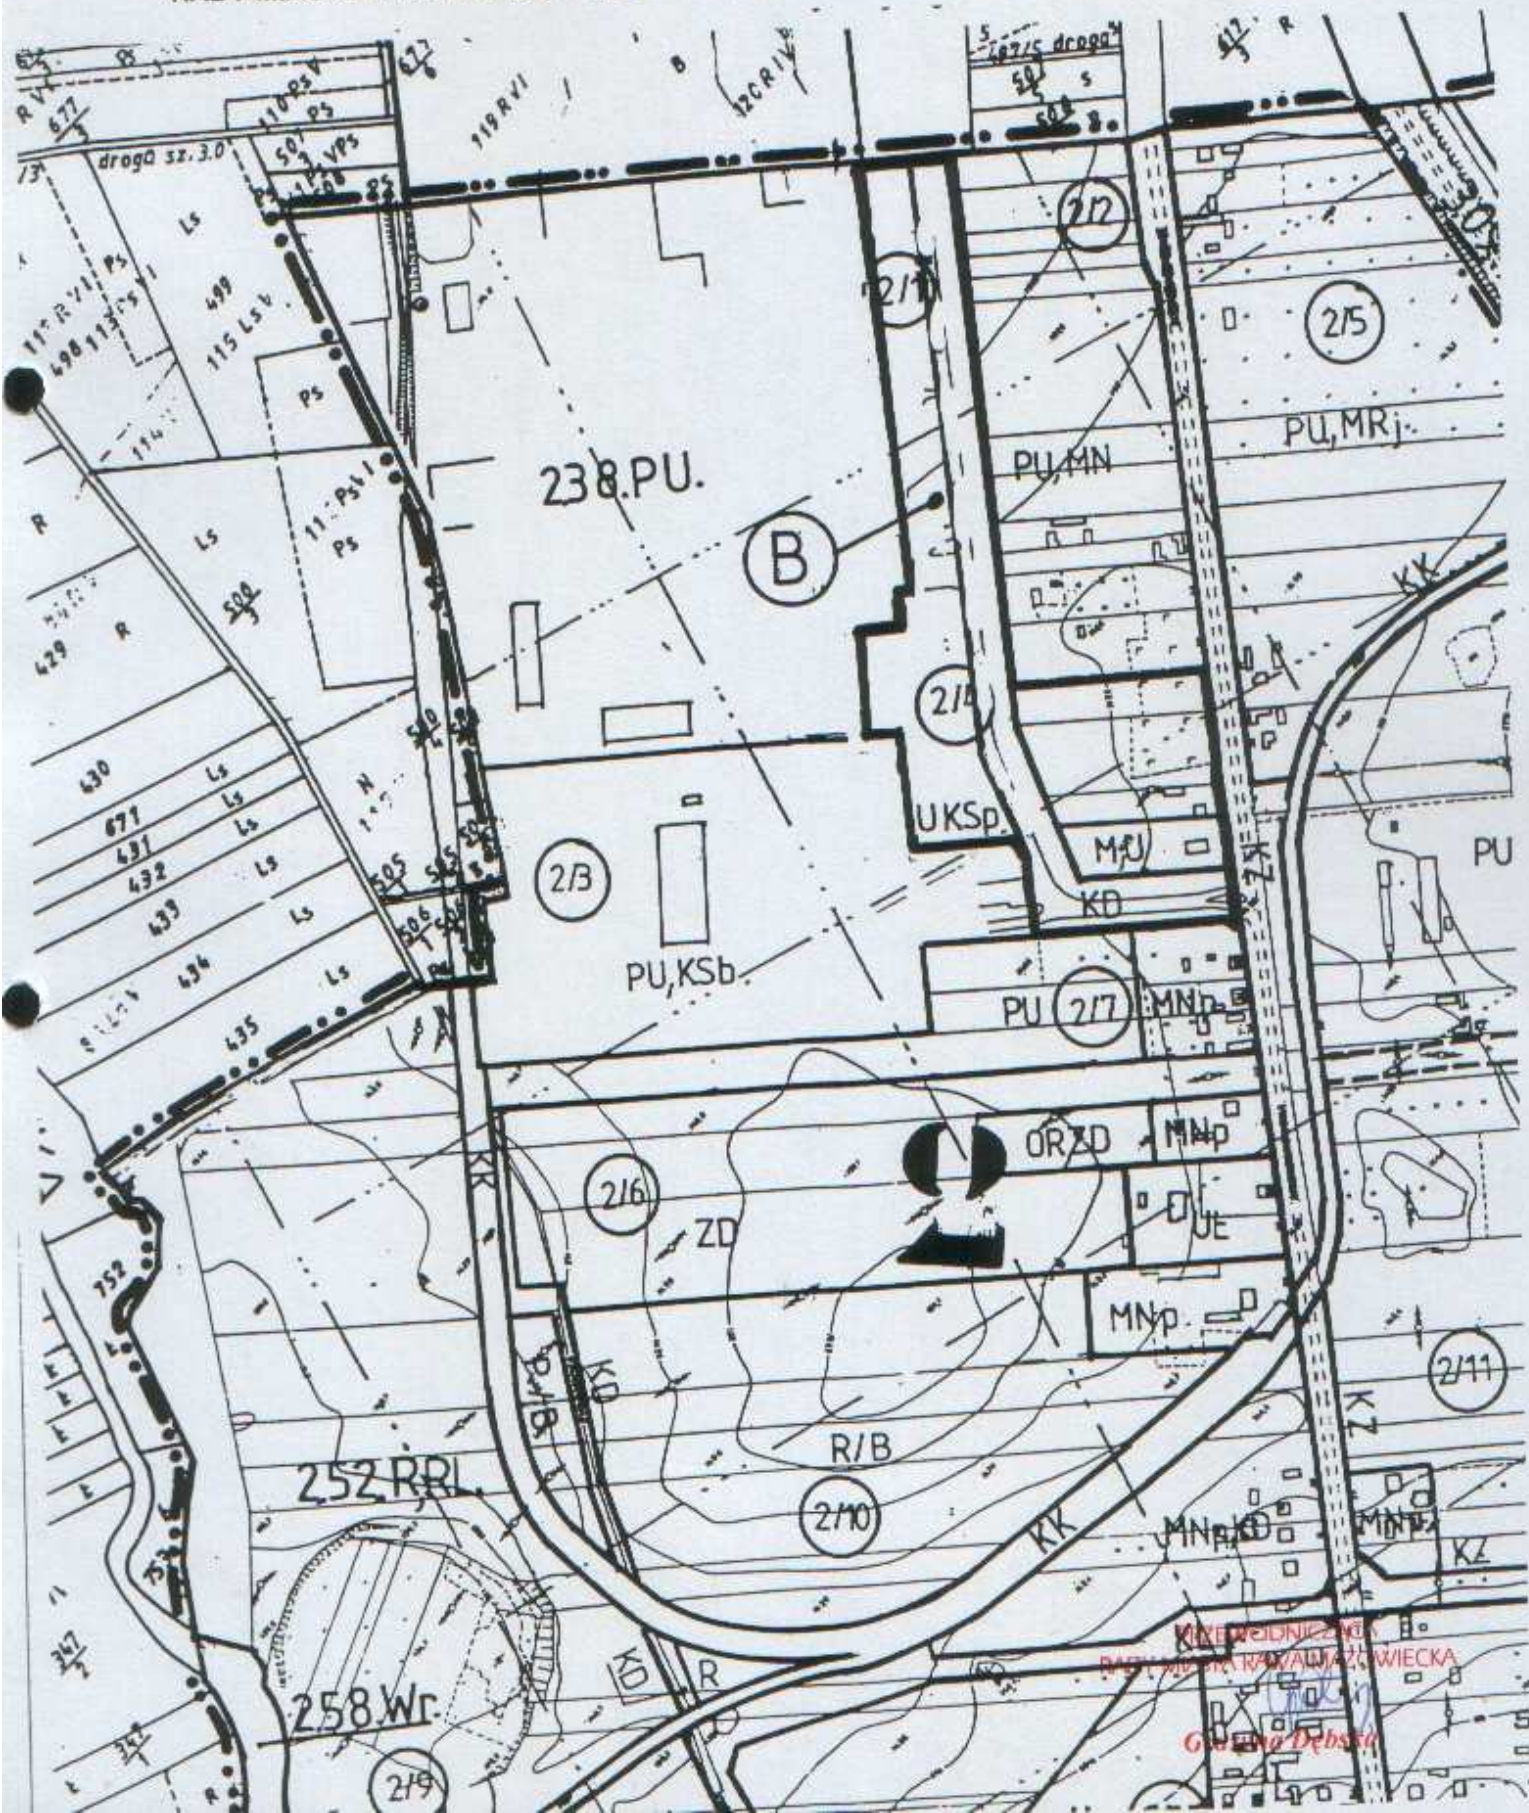


FRAGMENT RYSUNKU NR 2
MIEJSCOWEGO PLANU ZAGOSPODAROWANIA
PRZESTRZENNEGO
MIASTA RAWY MAZOWIECKIEJ

Skala 1:1000

— granice obszaru objętego zmianą planu

(A) oznaczenie obszaru

ZAŁĄCZNIK NR 2. DO UCHWAŁY NR ...V/32/07...
RADY MIASTA RAWA MAZOWIECKA Z DNIA ...6. marca 2007r.

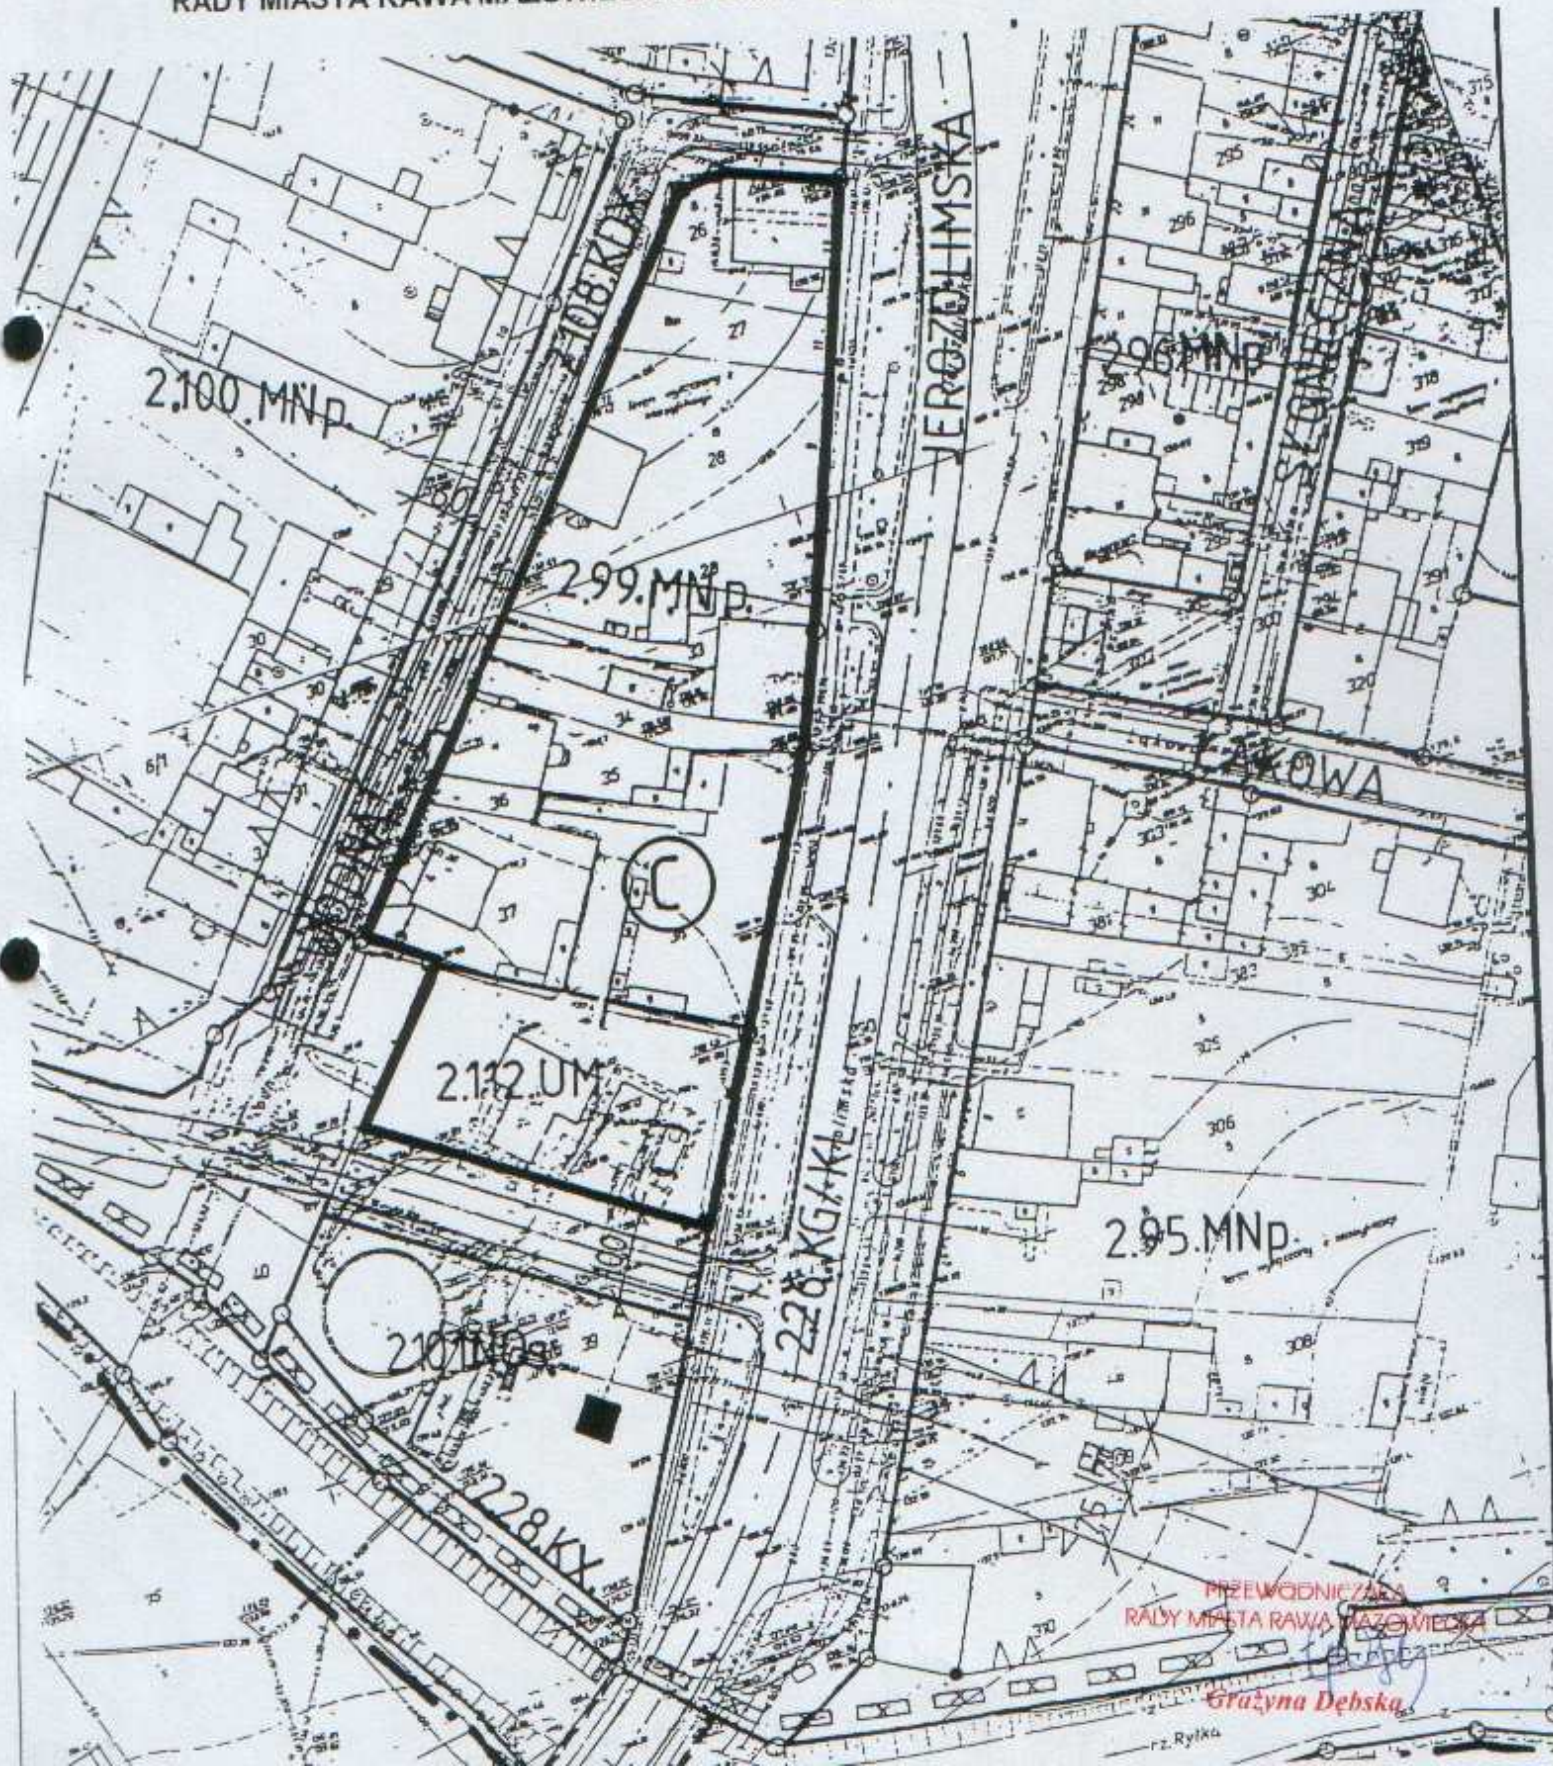


FRAGMENT RYSUNKU NR 2
MIEJSCOWEGO PLANU ZAGOSPODAROWANIA
PRZESTRZENNEGO
MIASTA RAWY MAZOWIECKIEJ

Skala 1:1000

— granice obszaru objętego zmianą planu

(A) oznaczenie obszaru

ZAŁĄCZNIK NR 3 DO UCHWAŁY NR ...*V/32/07*...
RADY MIASTA RAWA MAZOWIECKA Z DNIA ...*6. marca*... 2007r.

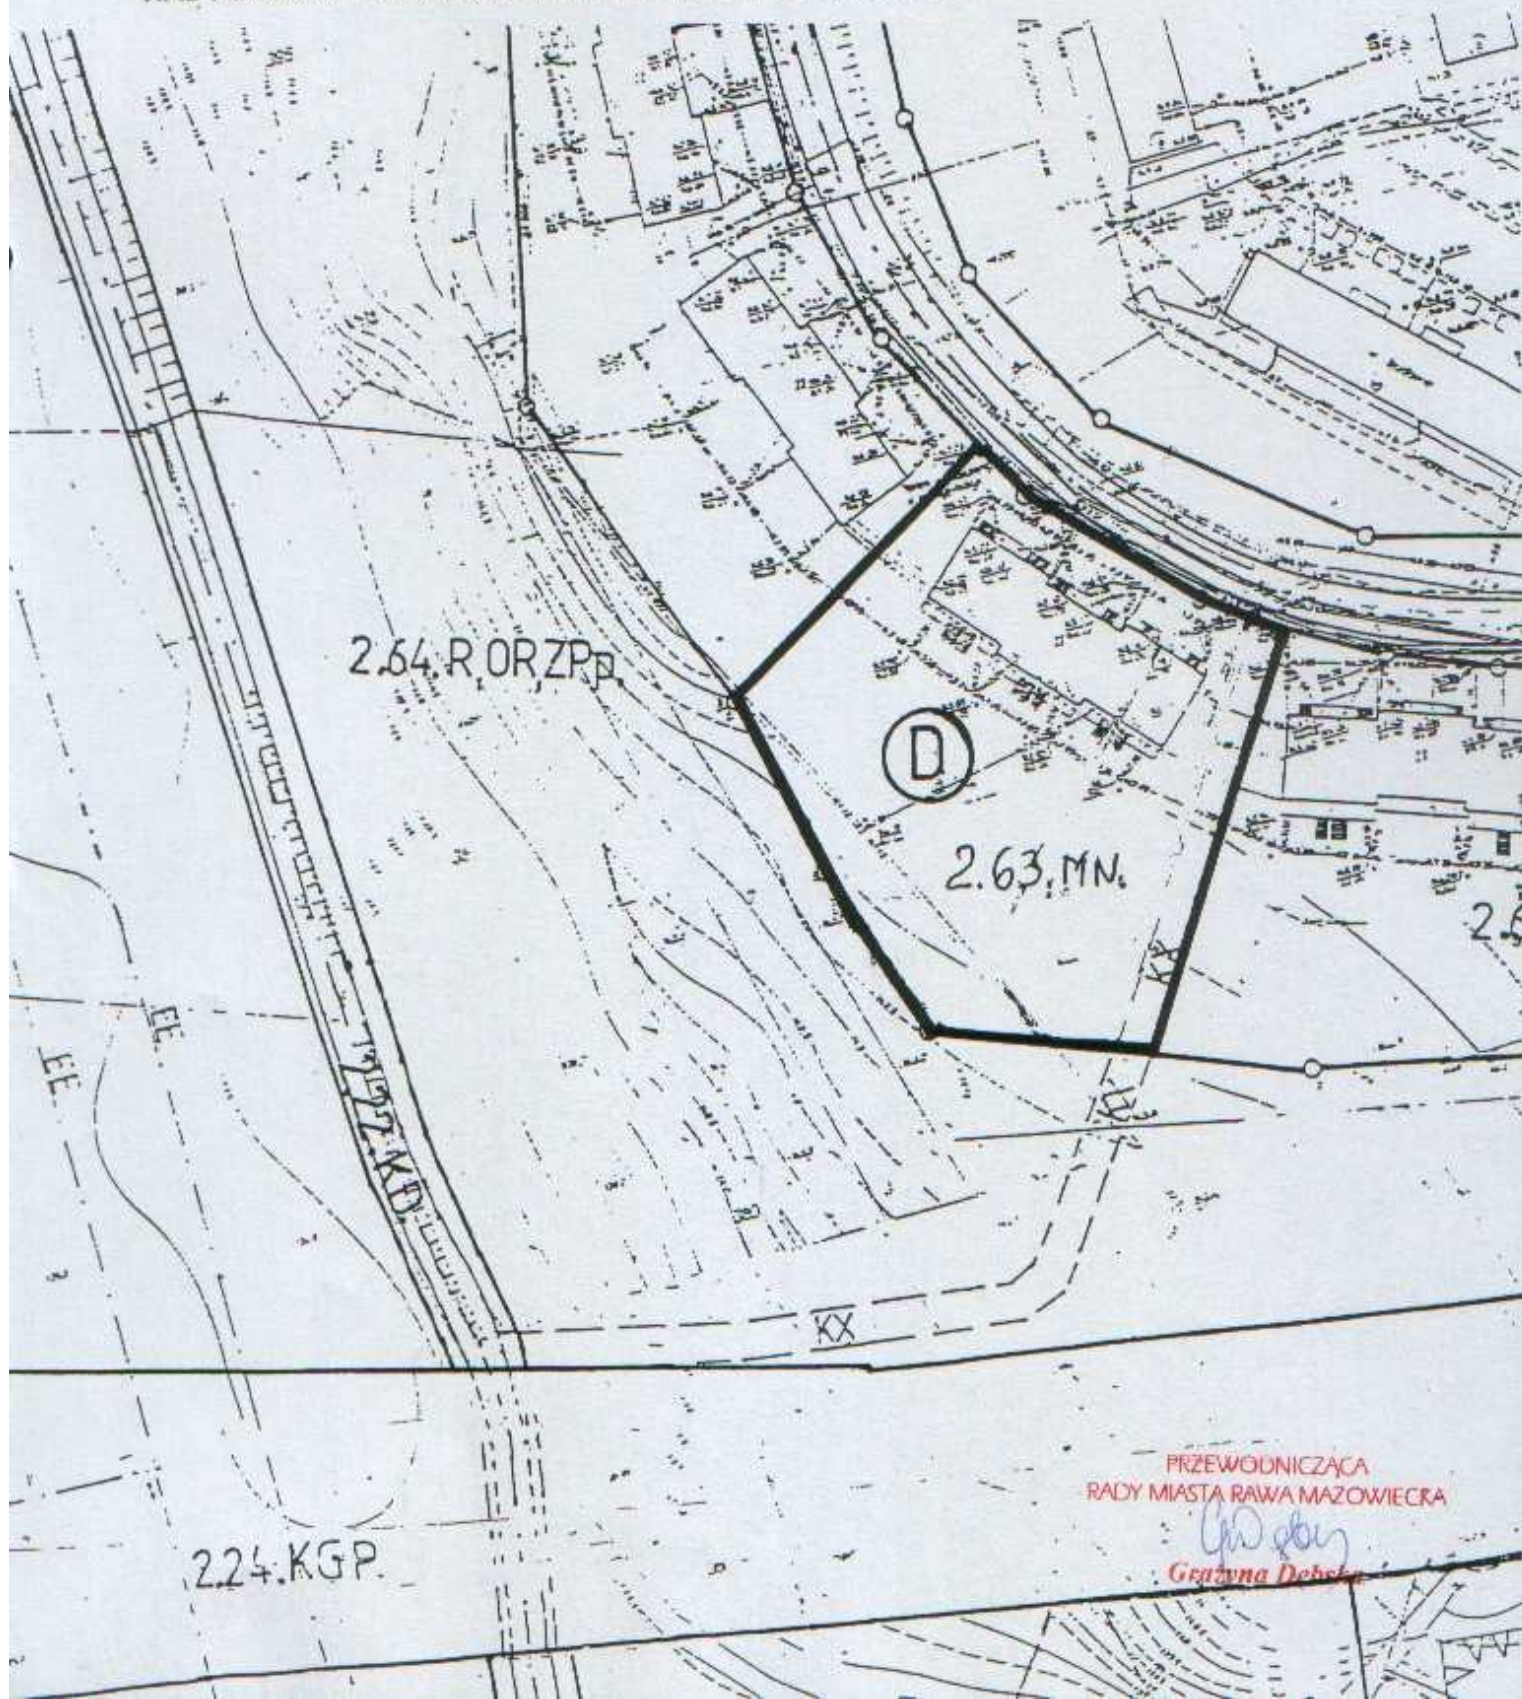


FRAGMENT RYSUNKU NR 2
MIEJSCOWEGO PLANU ZAGOSPODAROWANIA
PRZESTRZENNEGO
MIASTA RAWY MAZOWIECKIEJ

Skala 1:1000

— granice obszaru objętego zmianą planu

Ⓐ oznaczenie obszaru

ZAŁĄCZNIK NR 4. DO UCHWAŁY NR *V/32/07*.....
RADY MIASTA RAWA MAZOWIECKA Z DNIA *6 marca*..... 2007r.

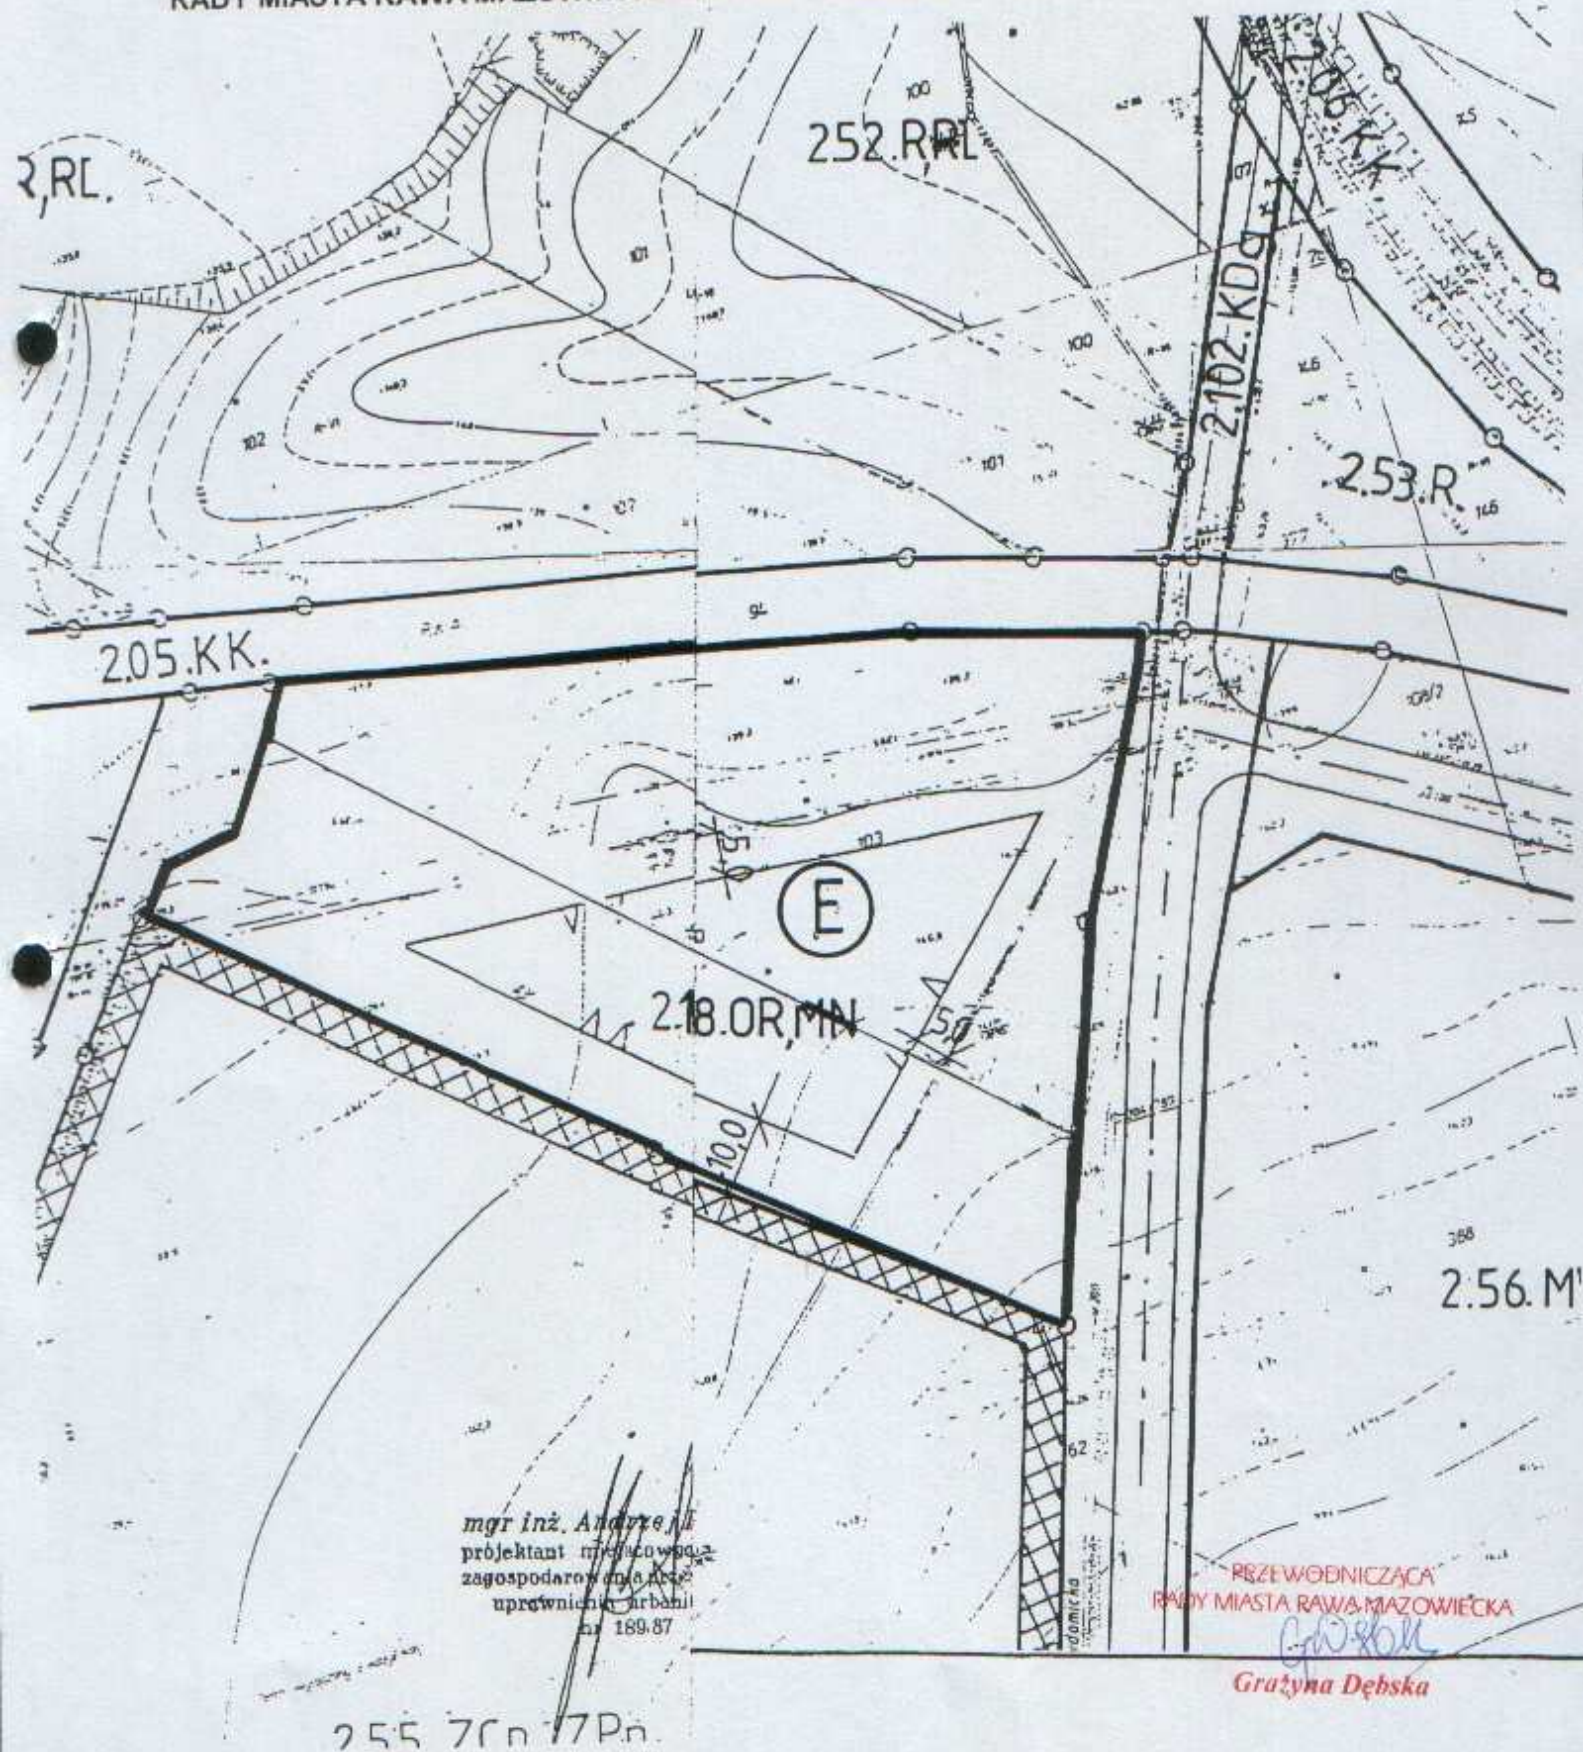


FRAGMENT RYSUNKU NR 2
MIEJSCOWEGO PLANU ZAGOSPODAROWANIA
PRZESTRZENNEGO
MIASTA RAWY MAZOWIECKIEJ

Skala 1:1000

— granice obszaru objętego zmianą planu

(A) oznaczenie obszaru

ZAŁĄCZNIK NR 5. DO UCHWAŁY NR ...*V/32/07*...
RADY MIASTA RAWA MAZOWIECKA Z DNIA ...*6. marca*... 2007r.

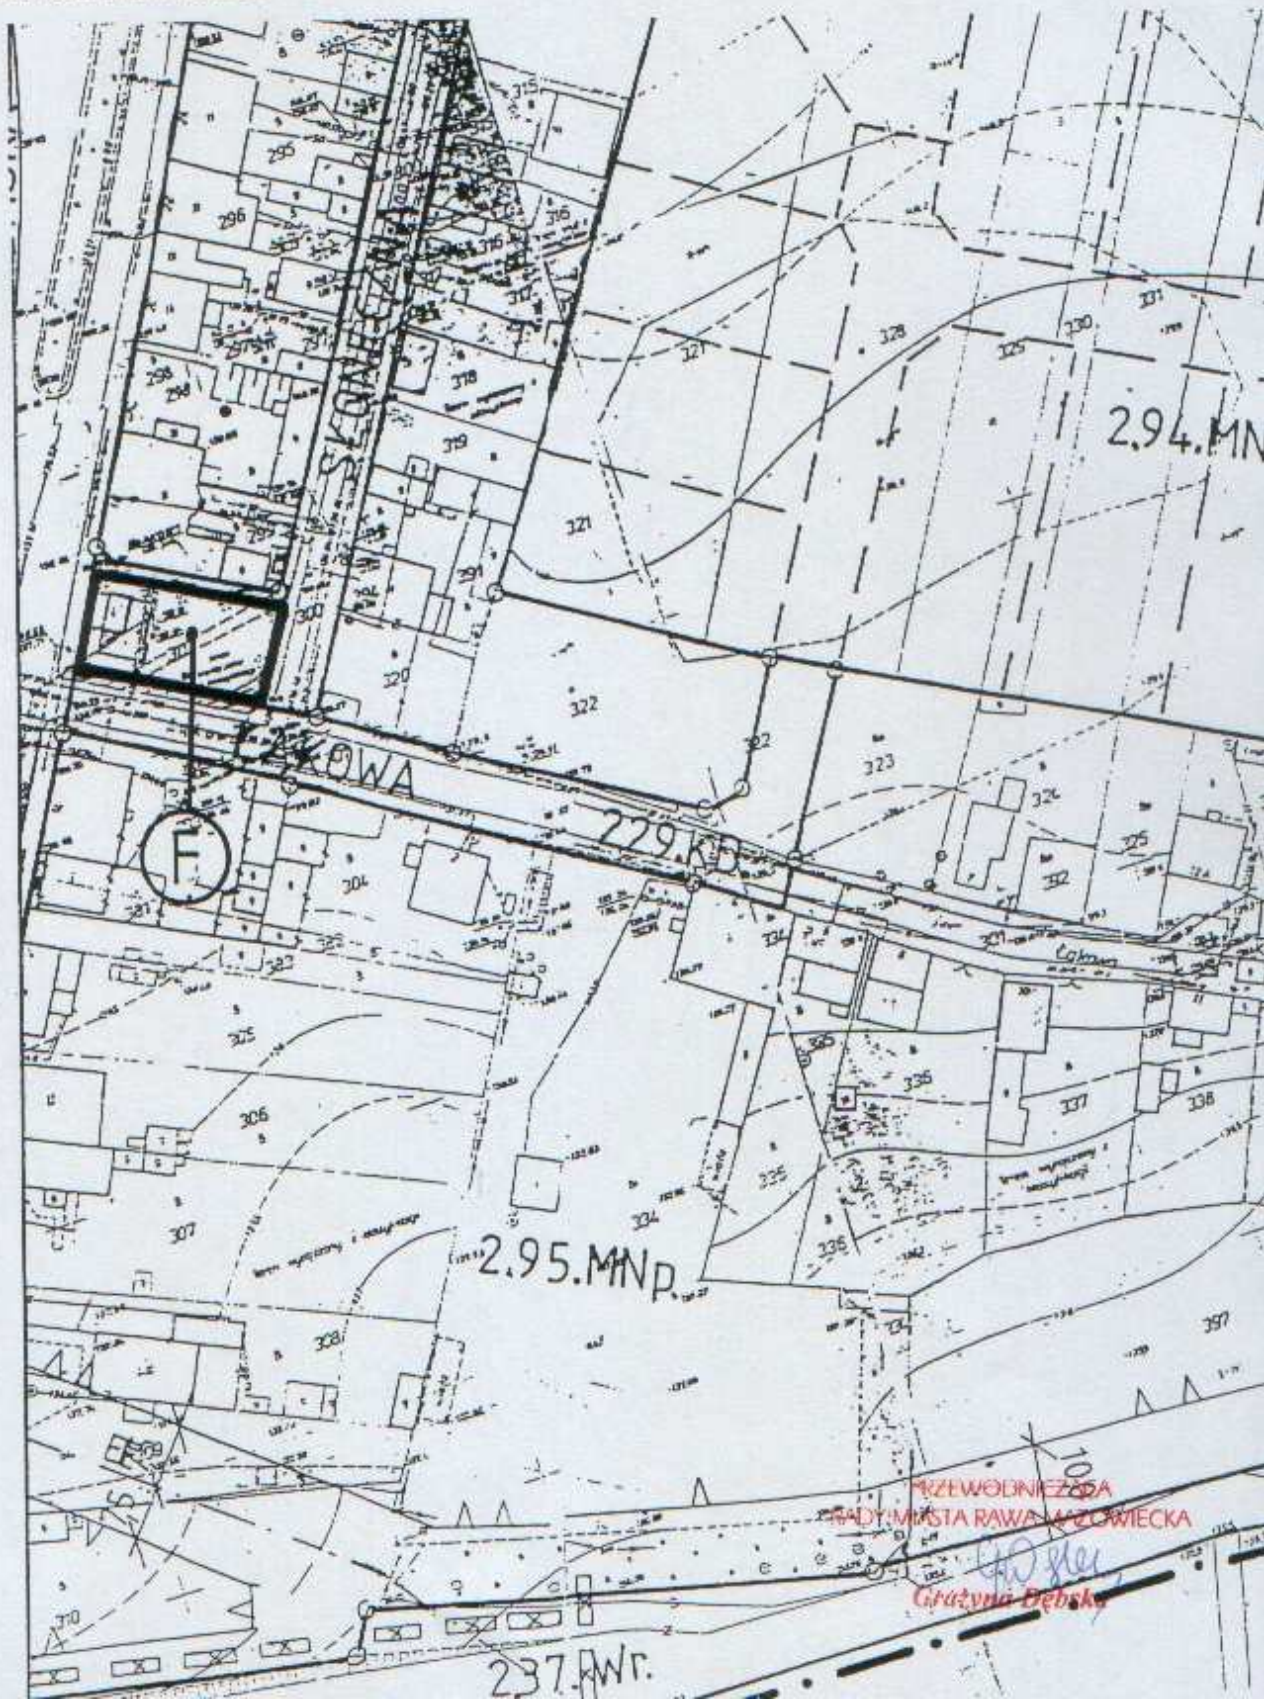


FRAGMENT RYSUNKU NR 2
MIEJSCOWEGO PLANU ZAGOSPODAROWANIA
PRZESTRZENNEGO
MIASTA RAWY MAZOWIECKIEJ

Skala 1:1000

— granice obszaru objętego zmianą planu

(A) oznaczenie obszaru

ZAŁĄCZNIK NR 6 DO UCHWAŁY NR ...V/32/07...
RADY MIASTA RAWY MAZOWIECKA Z DNIA ...6. marca... 2007r.

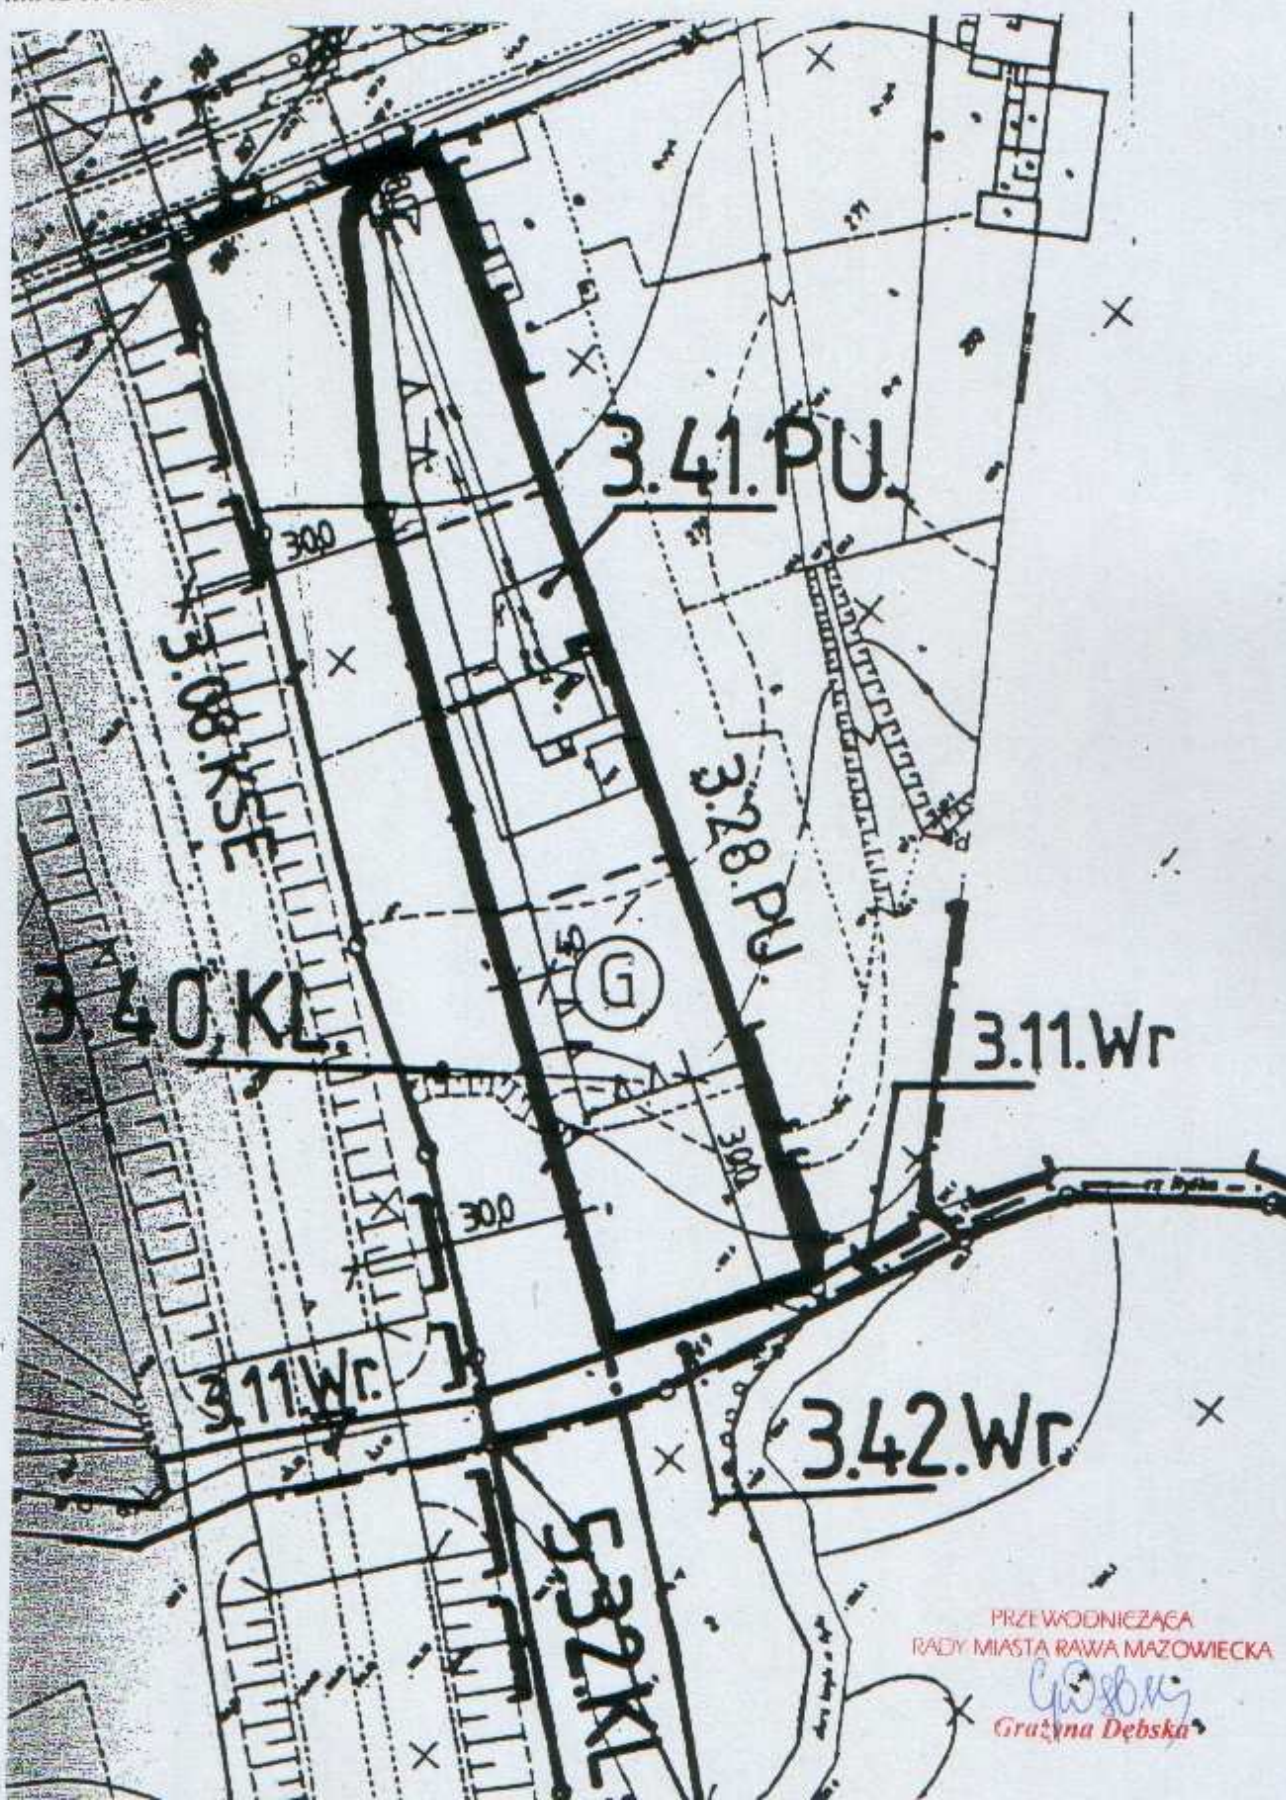

PRZEWODNIEZĄCA
RADY MIASTA RAWY MAZOWIECKA

Grażyna Dębska


FRAGMENT RYSUNKU NR 2
MIEJSCOWEGO PLANU ZAGOSPODAROWANIA
PRZESTRZENNEGO
MIASTA RAWY MAZOWIECKIEJ

Skala 1:1000

— granice obszaru objętego zmianą planu

(A) oznaczenie obszaru

ZAŁĄCZNIK NR 7 DO UCHWAŁY NR ...V/32/07...
RADY MIASTA RAWY MAZOWIECKA Z DNIA ...6.m.07.C.R... 2007r.

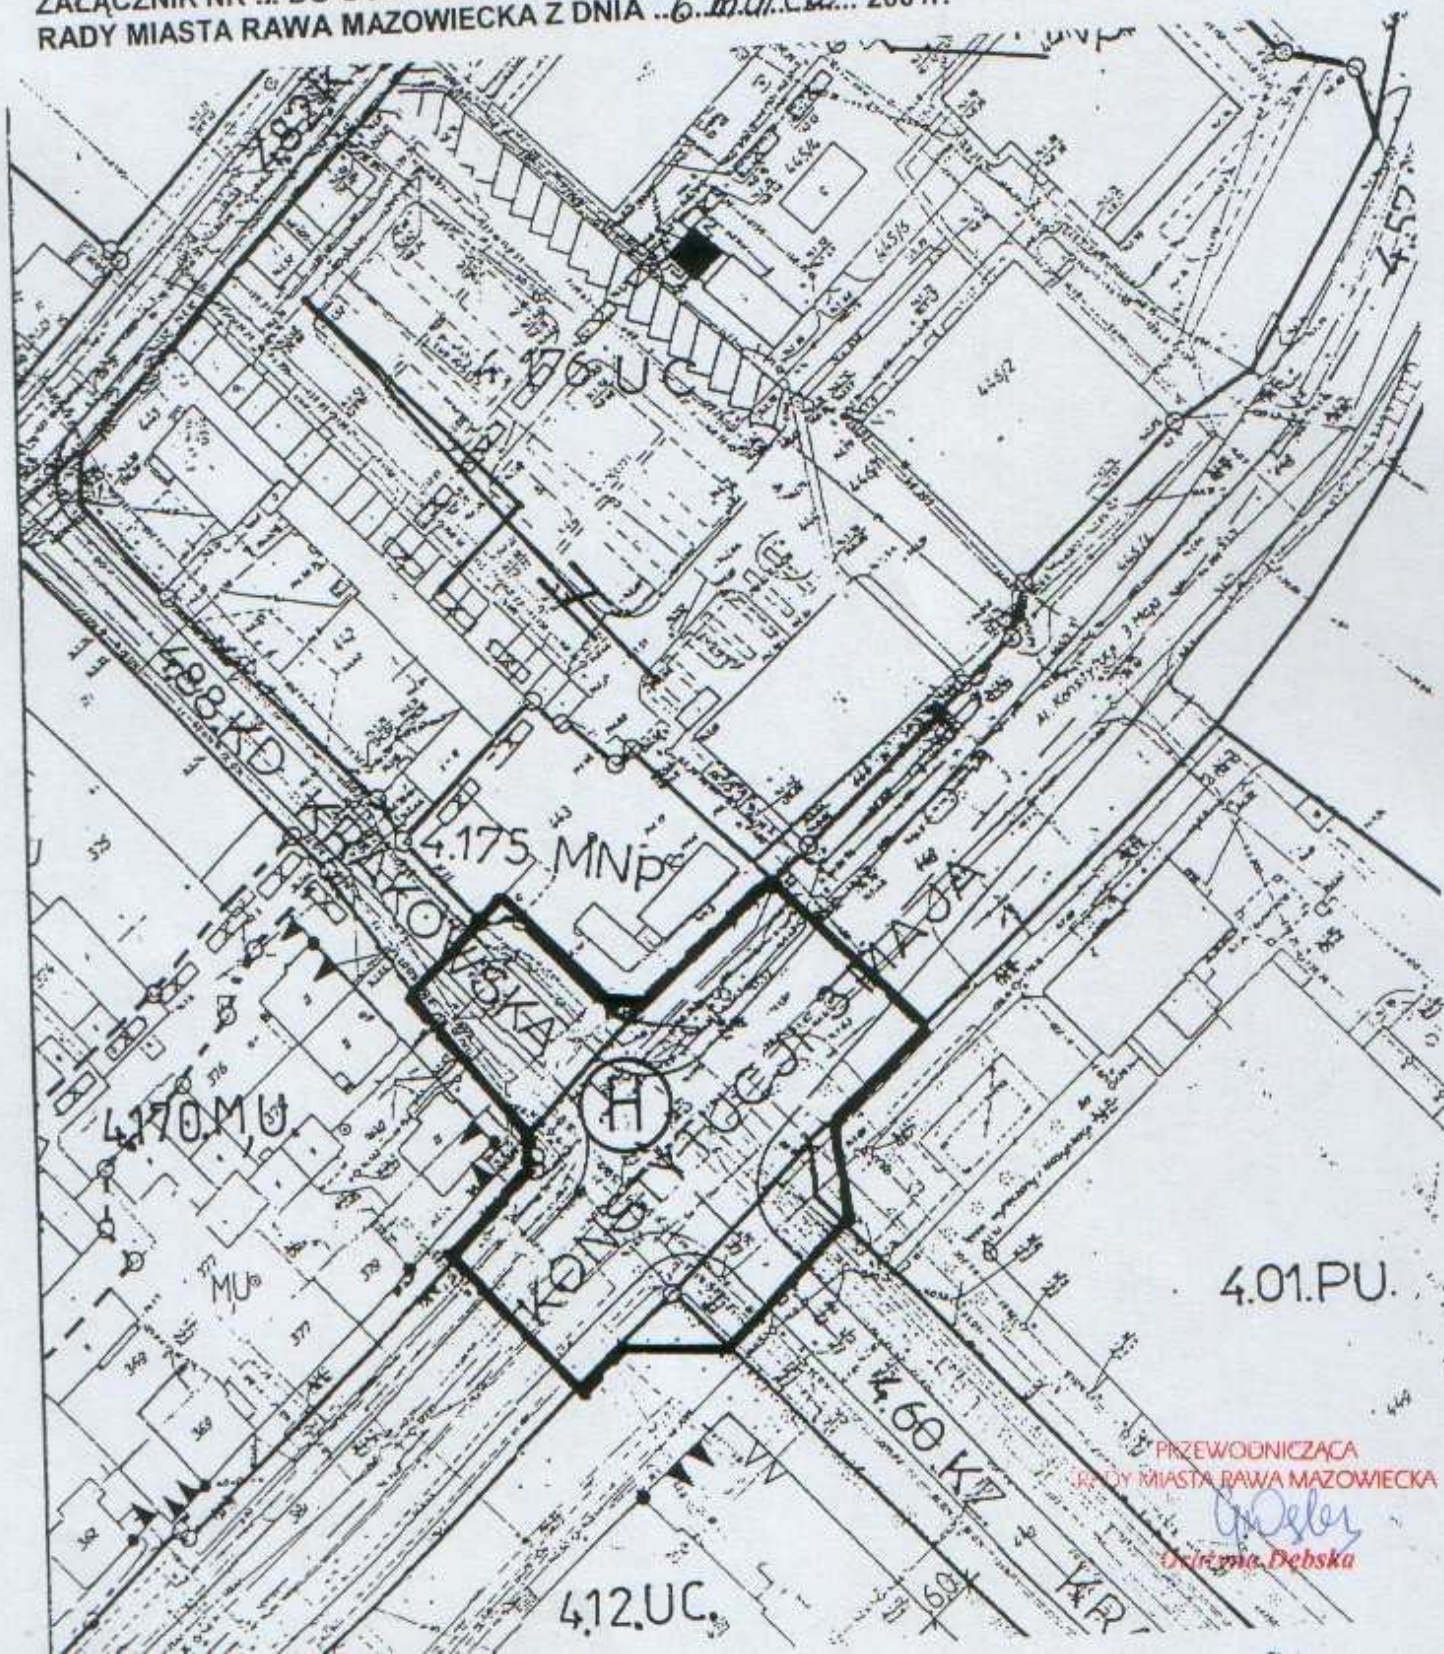

PRZEWODNICZĄCA
RADY MIASTA RAWY MAZOWIECKA

W. Dębski
Dorota Dębska


FRAGMENT RYSUNKU NR 2
MIEJSCOWEGO PLANU ZAGOSPODAROWANIA
PRZESTRZENNEGO
MIASTA RAWY MAZOWIECKIEJ

Skala 1:2000

— granice obszaru objętego zmianą planu

(A) oznaczenie obszaru

ZAŁĄCZNIK NR 8 DO UCHWAŁY NR ...V/32/07...
RADY MIASTA RAWA MAZOWIECKA Z DNIA ...6. marca... 2007r.

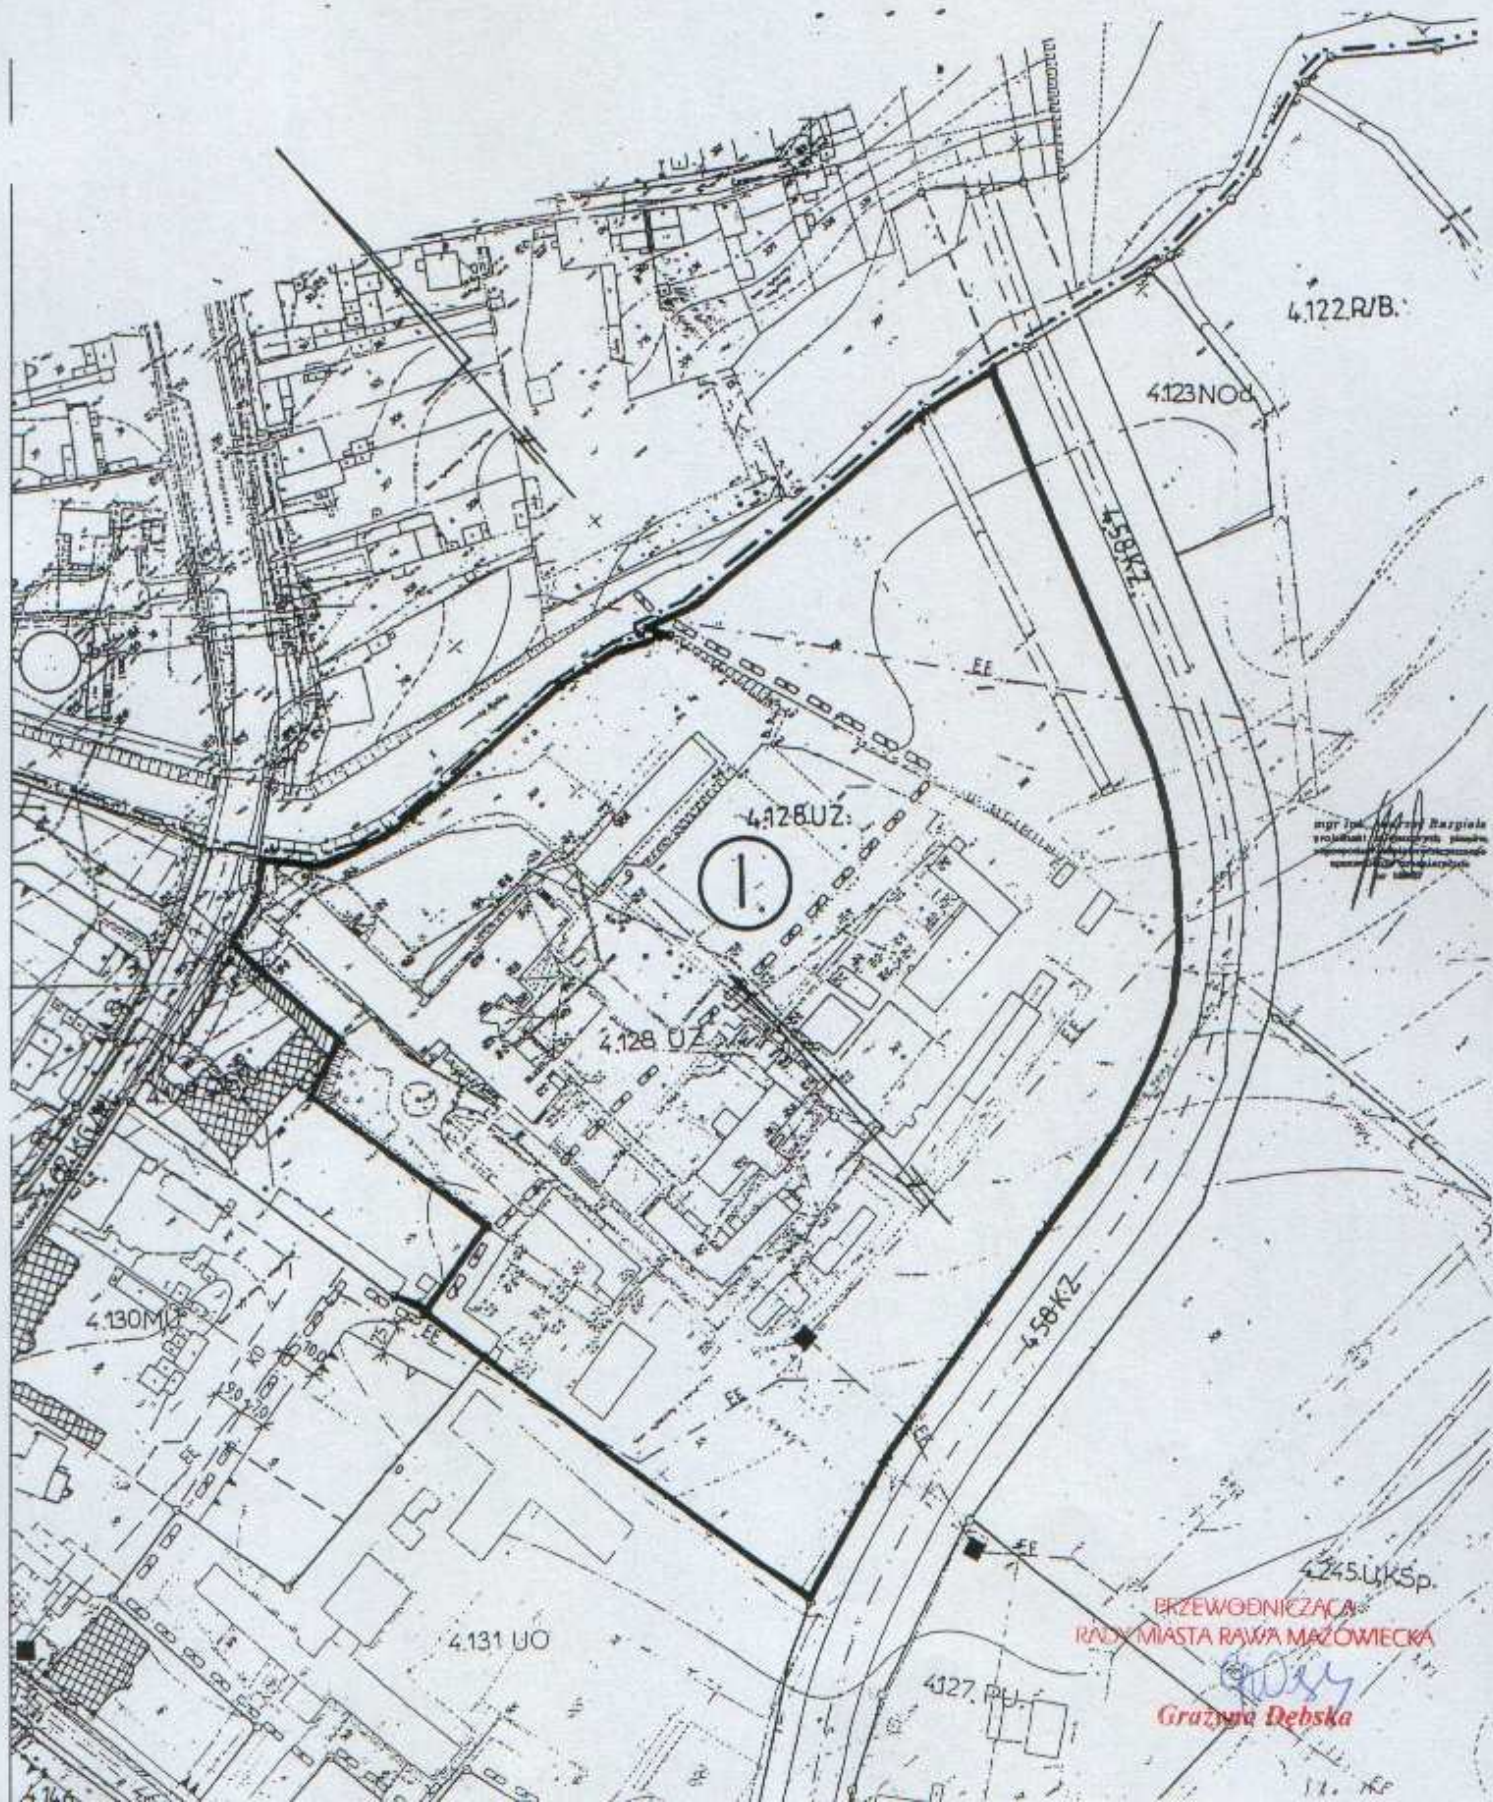


FRAGMENT RYSUNKU NR 2
MIEJSCOWEGO PLANU ZAGOSPODAROWANIA
PRZESTRZENNEGO
MIASTA RAWY MAZOWIECKIEJ

Skala 1:1000

— granice obszaru objętego zmianą planu

(A) oznaczenie obszaru

ZAŁĄCZNIK NR 9. DO UCHWAŁY NR ...V/32/07...
RADY MIASTA RAWA MAZOWIECKA Z DNIA ...6. MARCA... 2007r.

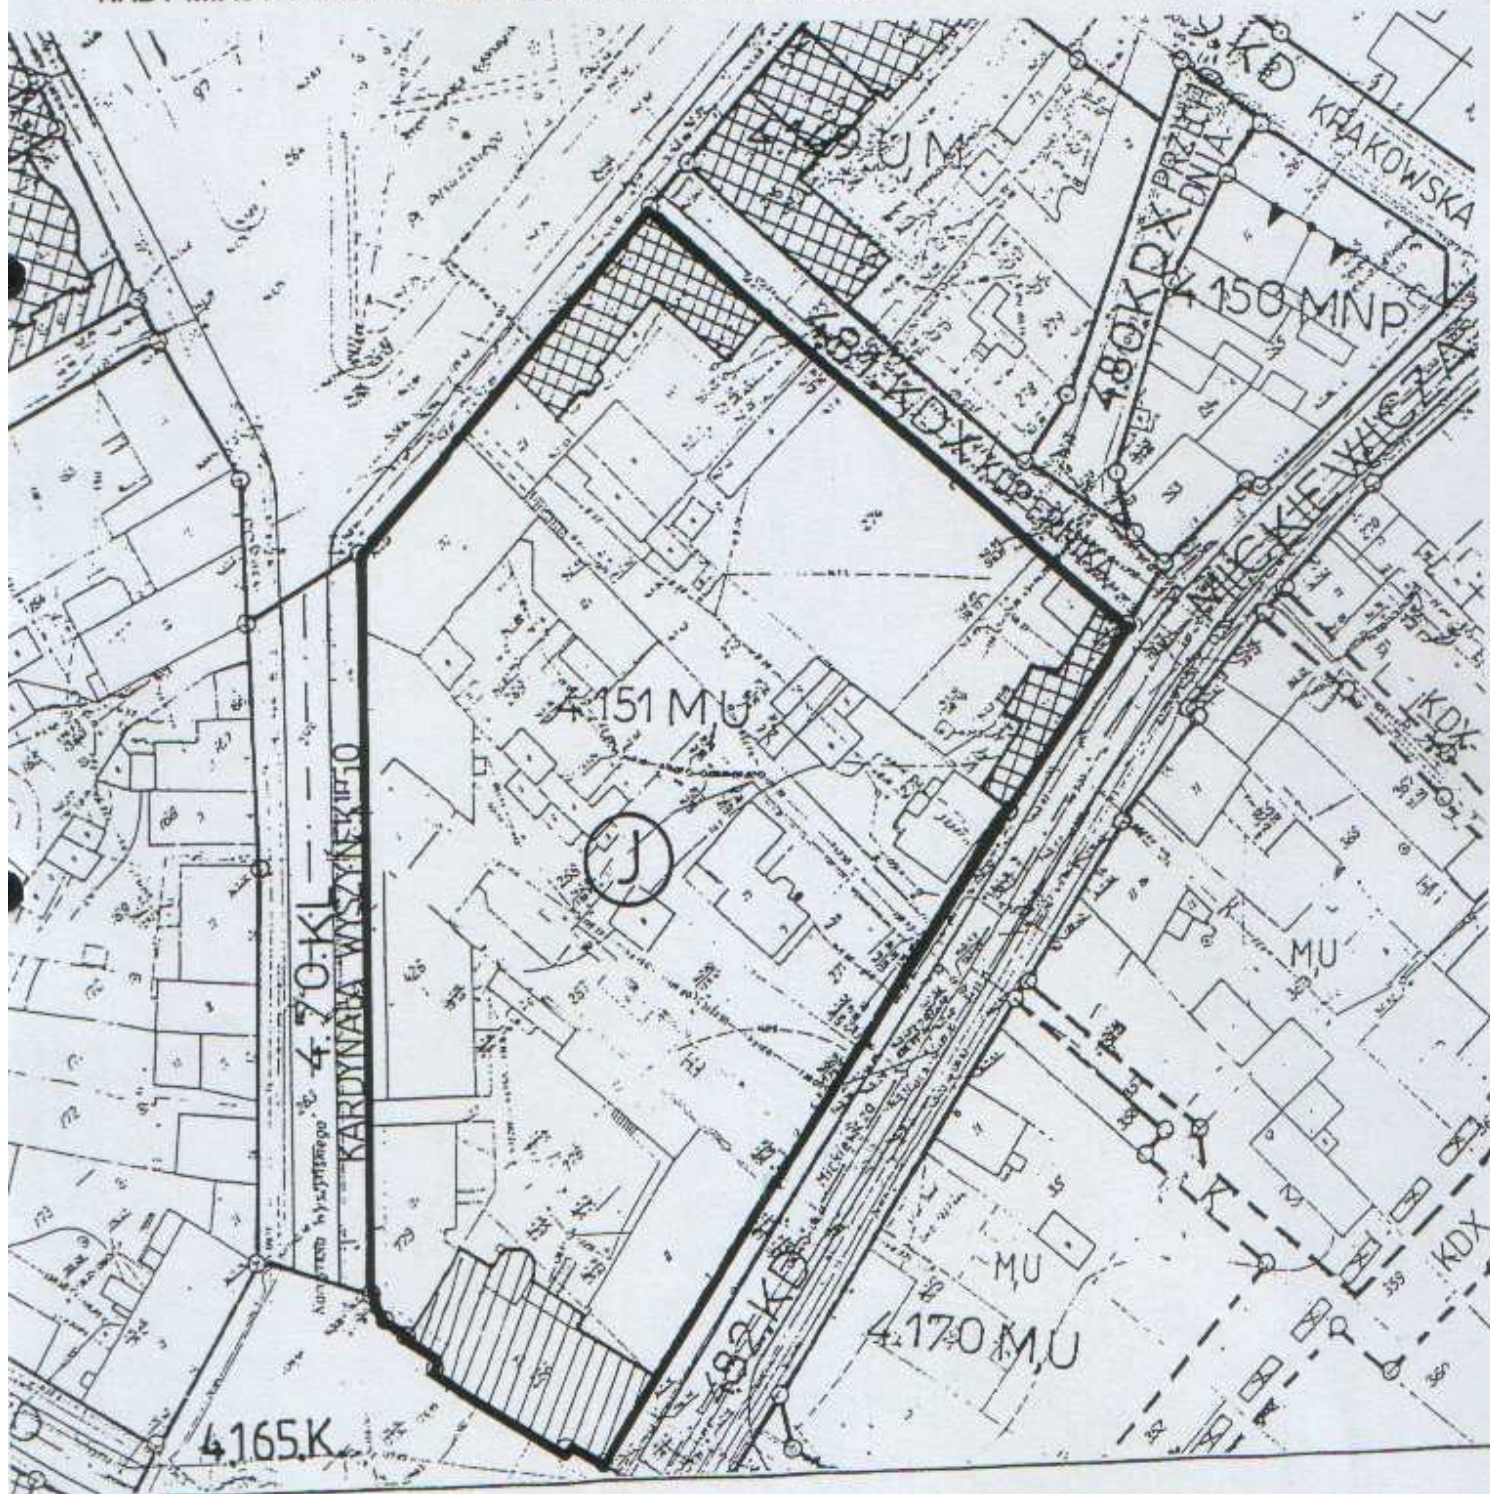

PRZEWODNICZĄCA
RADY MIASTA RAWA MAZOWIECKA


G. Dębska
Grażyna Dębska

Skala 1:2000

oznaczenie obszaru

PRZEWODNICZĄCA
RADY MIASTA RAWA MAZOWIECKA

Grażyna Dębska

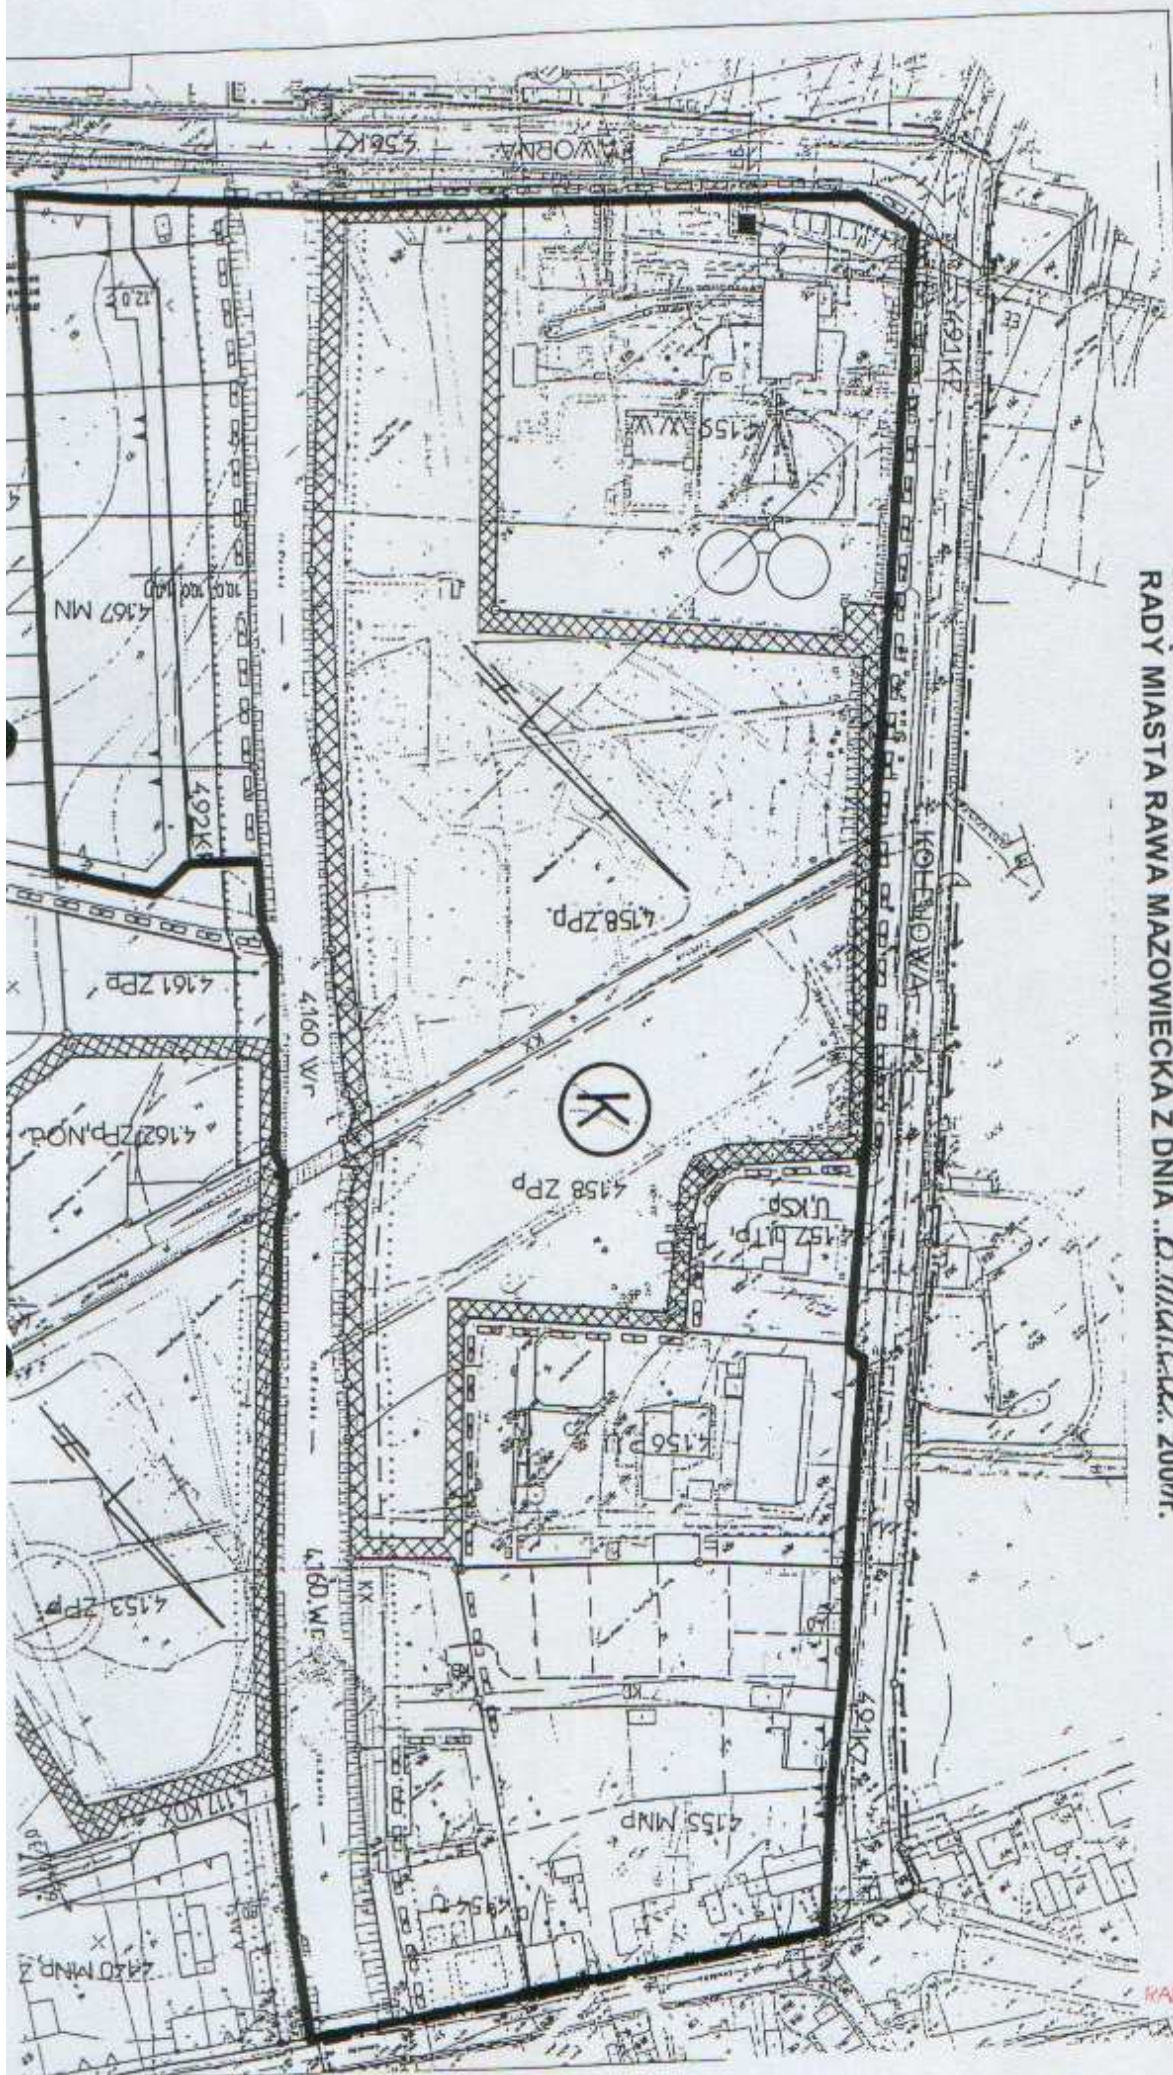

FRAGMENT RYSUNKU NR 2
MIEJSCOWEGO PLANU ZAGOSPODAROWANIA
PRZESTRZENNEGO
MIASTA RAWY MAZOWIECKIEJ

Skala 1:1000

— granice obszaru objętego zmianą planu

(A) oznaczenie obszaru

ZAŁĄCZNIK NR 11 DO UCHWAŁY NR V/32/07
RADY MIASTA RAWA MAZOWIECKA Z DNIA 6 marca 2007r.




FRAGMENT RYSUNKU NR 2
MIEJSCOWEGO PLANU ZAGOSPODAROWANIA
PRZESTRZENNEGO
MIASTA RAWY MAZOWIECKIEJ

Skala 1:1000

— granice obszaru objętego zmianą planu

(A) oznaczenie obszaru

ZAŁĄCZNIK NR 12 DO UCHWAŁY NR V/32/07
RADY MIASTA RAWY MAZOWIECKA Z DNIA 6 marca 2007r.

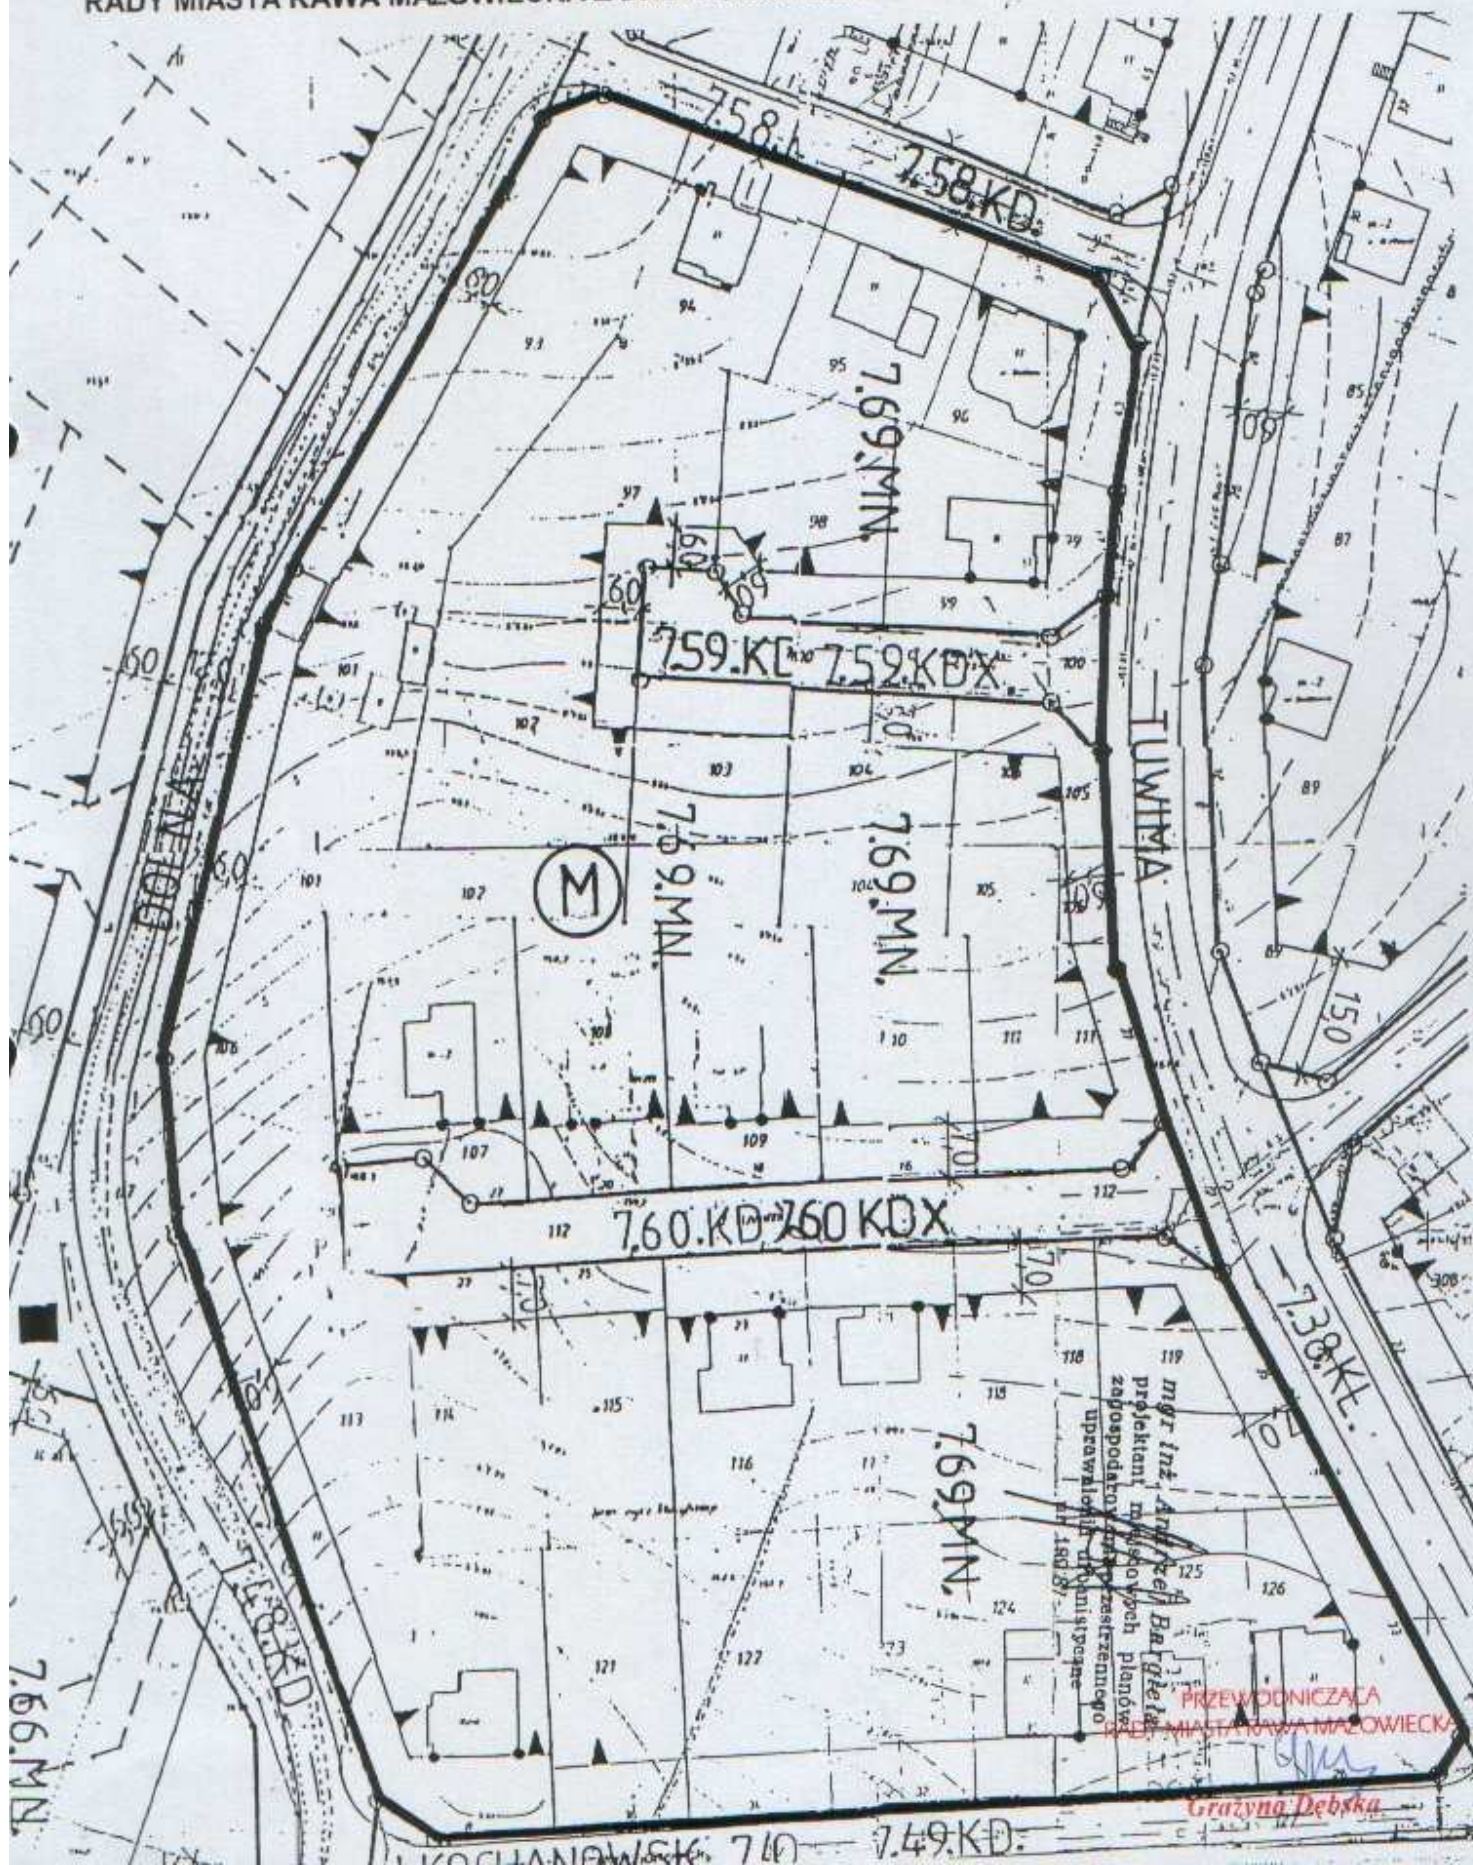

PRZEWODNICZĄCA
DŁUGOŚĆ MIASTA RAWY MAZOWIECKA

Grażyna Debska


FRAGMENT RYSUNKU NR 2
MIEJSCOWEGO PLANU ZAGOSPODAROWANIA
PRZESTRZENNEGO
MIASTA RAWY MAZOWIECKIEJ

Skala 1:1000

— granice obszaru objętego zmianą planu

Ⓐ oznaczenie obszaru

ZAŁĄCZNIK NR 13 DO UCHWAŁY NR ...V/32/07...
RADY MIASTA RAWY MAZOWIECKA Z DNIA ...6 marca... 2007r.

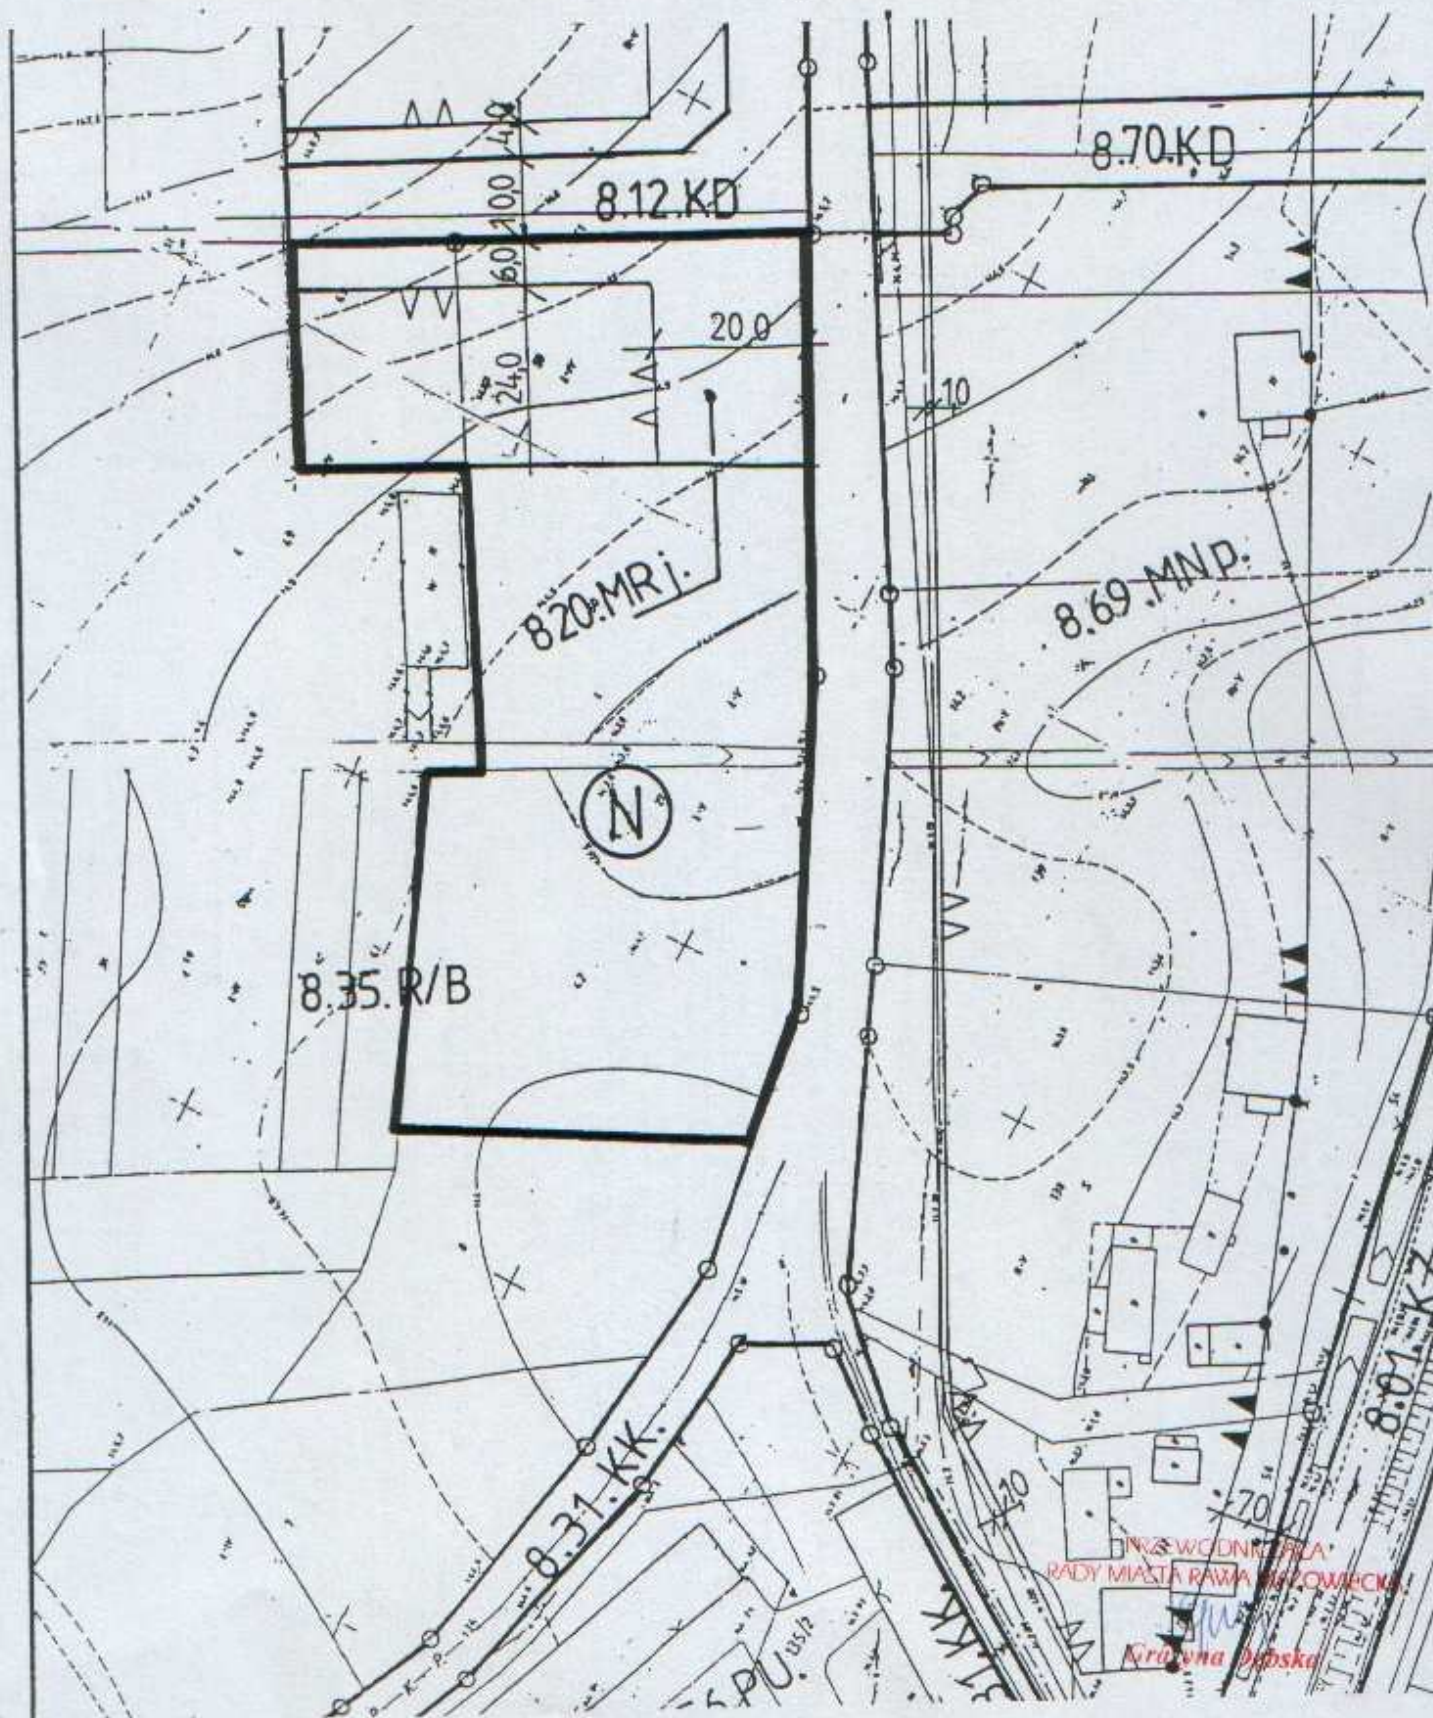

FRAGMENT RYSUNKU NR 2
MIEJSCOWEGO PLANU ZAGOSPODAROWANIA
PRZESTRZENNEGO
MIASTA RAWY MAZOWIECKIEJ

Skala 1:1000

— granice obszaru objętego zmianą planu

(A) oznaczenie obszaru

ZAŁĄCZNIK NR 14 DO UCHWAŁY NRV/32/07
RADY MIASTA RAWA MAZOWIECKA Z DNIA 6 MARCA 2007r.

