

UCHWAŁA NR X/84/07
RADY MIASTA RAWA MAZOWIECKA
z dnia 28 sierpnia 2007 roku

w sprawie przystąpienia do sporządzenia zmiany miejscowego planu zagospodarowania przestrzennego miasta Rawy Mazowieckiej (obszar w rejonie ul. Opoczyńskiej).

Na podstawie art.18 ust. 2 pkt 5 ustawy z dnia 8 marca 1990r. o samorządzie gminnym (Dz. U. z 2001r. Nr 142, poz. 1591; z 2002 r. Nr 23, poz. 220, Nr 62, poz. 558, Nr 113, poz. 984, Nr 153, poz. 1271 i Nr 214, poz. 1806; z 2003r. Nr 80, poz. 717 i Nr 162, poz. 1568; z 2004 r. Nr 102, poz.1055; Nr 116, poz. 1203 i Nr 167, poz. 1759; z 2005r. Nr 172, poz. 1441 i Nr 175, poz. 1457; z 2006 r. Nr 17, poz. 128 i Nr 181, poz. 1337; oraz z 2007, Nr 48, poz.327) oraz art.14 ust.1 i 2 w związku z art. 27 ustawy z dnia 27 marca 2003 r. o planowaniu i zagospodarowaniu przestrzennym (Dz. U. Nr 80, poz. 717; z 2004 r. Nr 6, poz. 41 i Nr 141, poz. 1492; z 2005r Nr 113, poz. 954 i Nr 130, poz. 1087 oraz z 2006r Nr 45 poz. 319 i Nr 225, poz.1635) **Rada Miasta Rawa Mazowiecka uchwala, co następuje:**

§ 1. 1. Przyjmuje się informację Burmistrza Miasta Rawa Mazowiecka o dokonanej analizie zasadności przystąpienia do sporządzenia zmiany miejscowego planu zagospodarowania przestrzennego miasta Rawy Mazowieckiej, przyjętego Uchwałą Nr XXI/159/2000 Rady Miejskiej w Rawie Mazowieckiej z dnia 30 marca 2000r. w sprawie miejscowego planu zagospodarowania przestrzennego miasta Rawy Mazowieckiej (Dziennik Urzędowy Województwa Łódzkiego Nr 64, poz. 554; z 2002 r. Nr 81, poz. 1529 i Nr 292, poz. 3802; z 2003 r. Nr 225, poz. 2133 i Nr 557, poz. 3651; z 2005 r. Nr 85. poz. 829, Nr 129, poz. 1328 i Nr 282 poz. 2710; z 2006 r. Nr 7 poz. 67 i Nr 8, poz. 71; z 2007r. Nr 180, poz. 1719 i Nr 185, poz. 1745).

2. Stwierdza się konieczność przystąpienia do sporządzenia zmiany planu, o którym mowa w ust. 1, dotyczącej obszaru położonego w rejonie ulicy Opoczyńskiej.

§ 2. Granice obszaru, o którym mowa w § 1 ust. 2 przedstawione są na fragmencie rysunku obowiązującego planu miejscowego stanowiącym załącznik nr 1 do niniejszej uchwały.

§ 3. Wykonanie uchwały powierza się Burmistrzowi Miasta Rawa Mazowiecka.

§ 4. Uchwała wchodzi w życie z dniem podjęcia.



PRZEWODNICZĄCA
RADY MIASTA RAWA MAZOWIECKA


G. Dębska
Grażyna Dębska

MIASTO RAWA MAZOWIECKA
Fragment mapy sytuacyjno-wysokościowej
Skala 1:2000

--- granice obszaru objętego zmianą planu

5.72.P oznaczenie terenów wyznaczonych
obowiązującym planem miejscowym, położonych
w otoczeniu obszaru objętego zmianą planu

ZALĄCZNIK NR 1 DO UCHWAŁY NR X/184/07
RADY MIASTA RAWA MAZOWIECKA Z DNIA 28.08. 2007r.

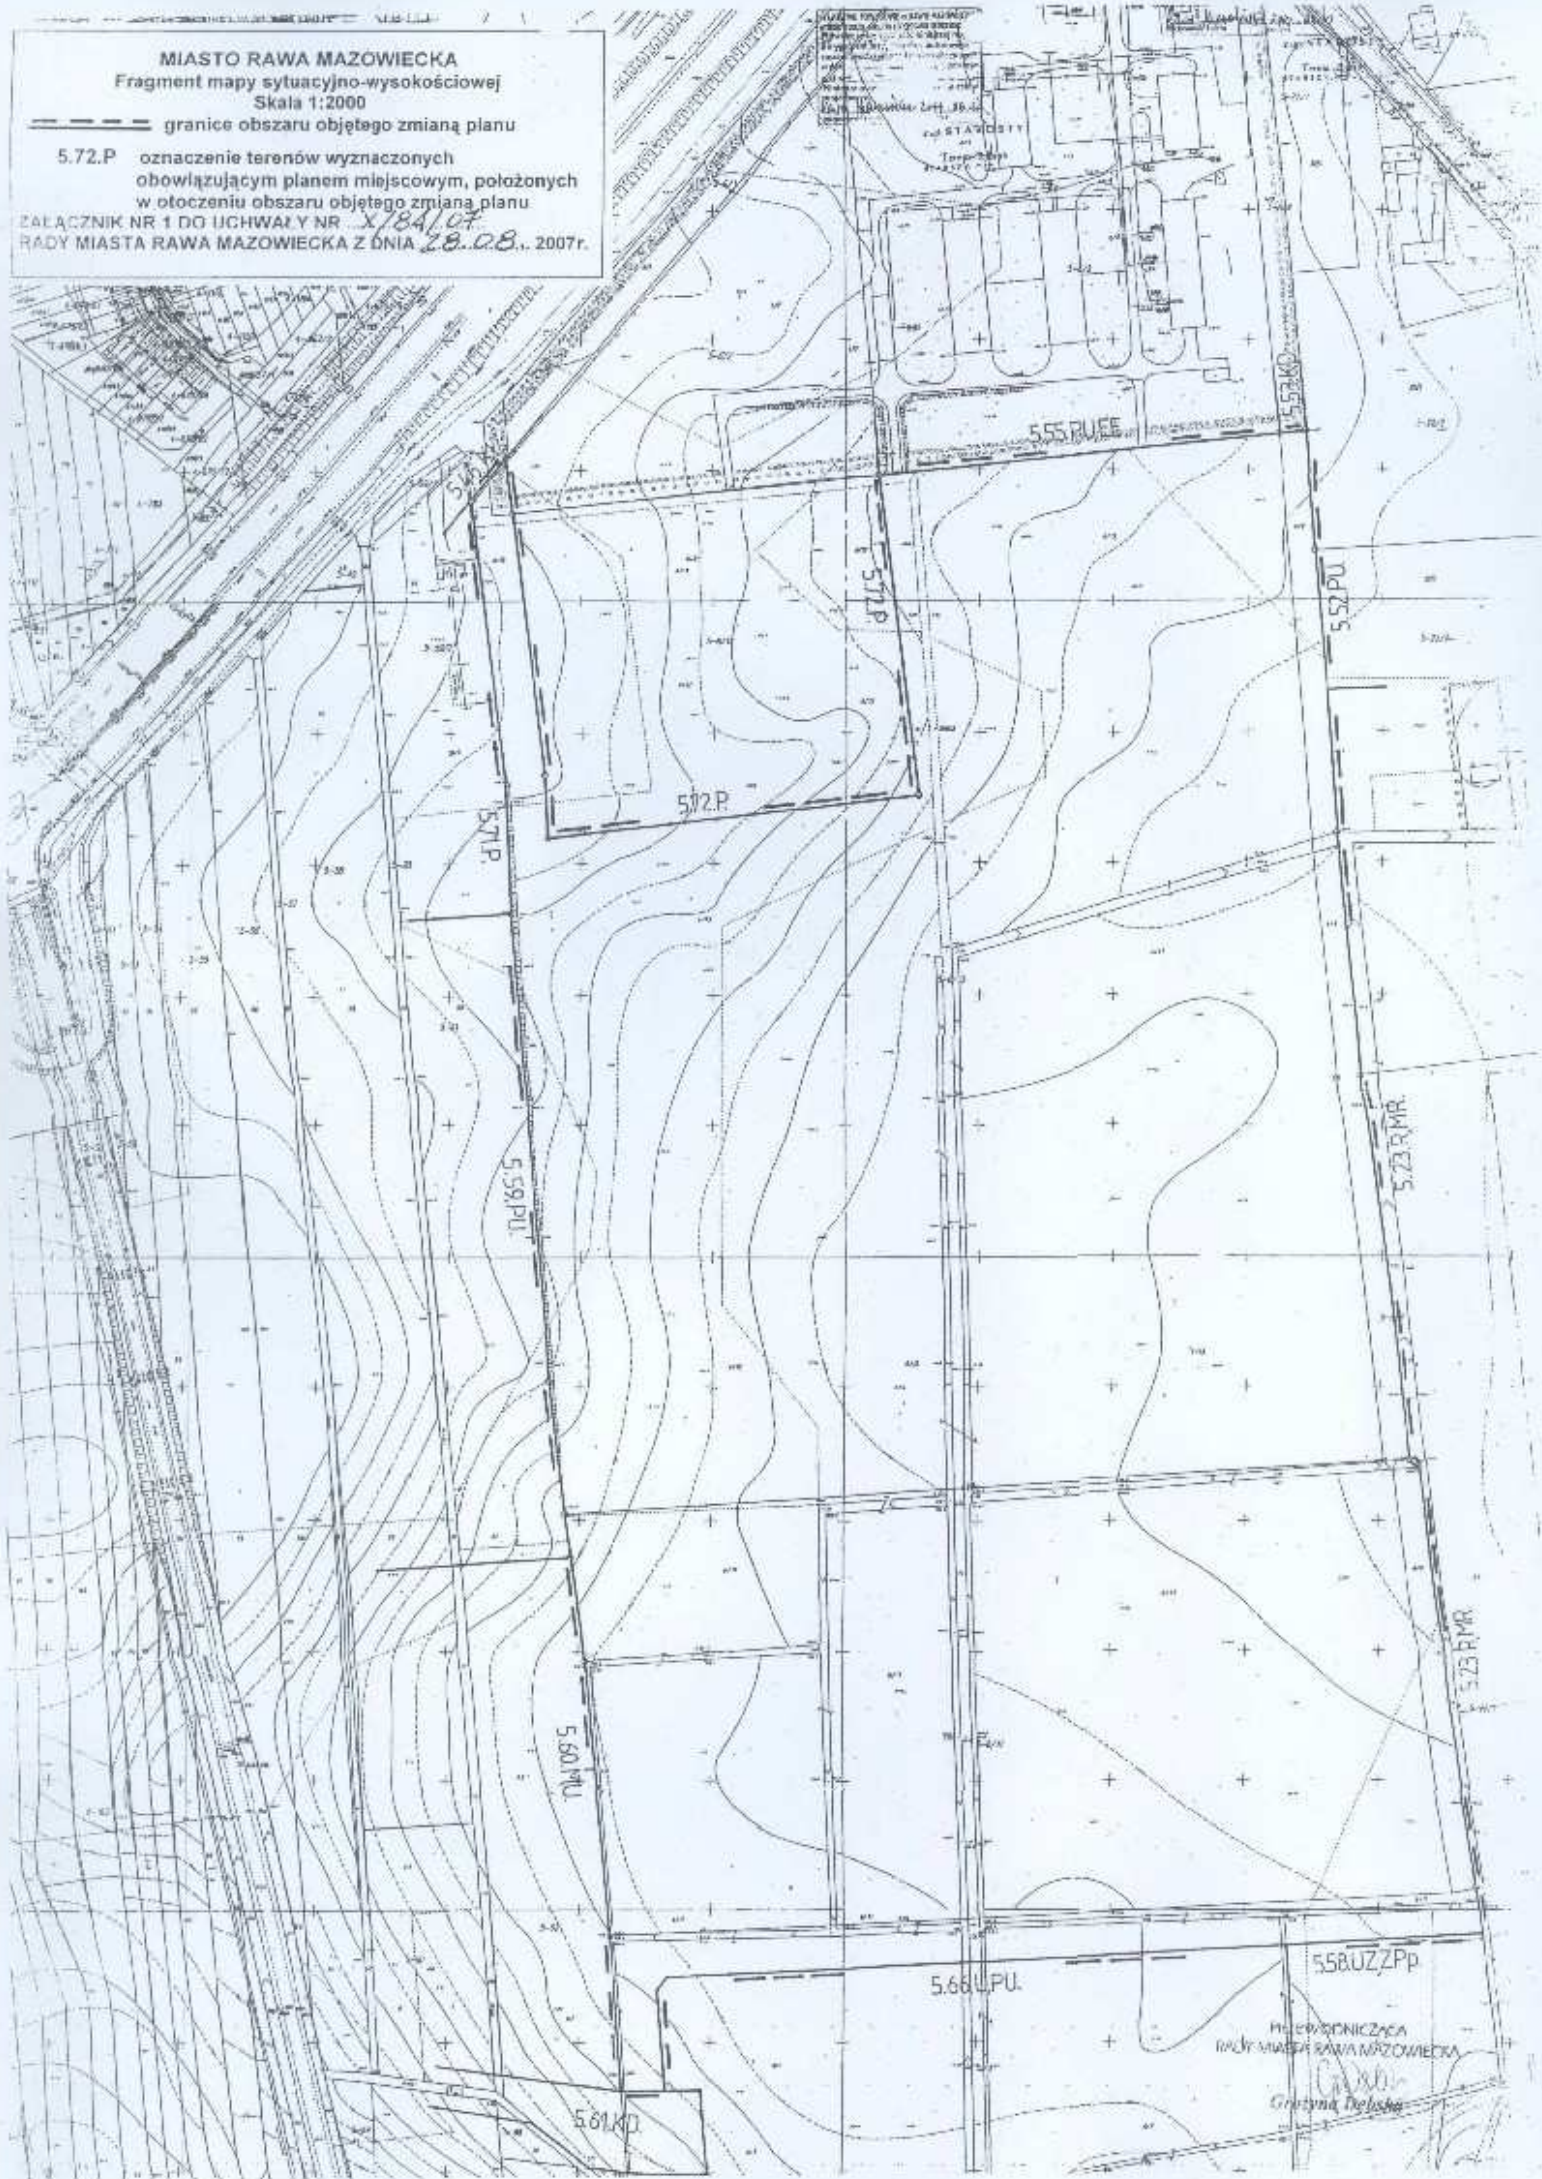

M. LEWONOWICZ
RADA MIASTA RAWA MAZOWIECKA
Grzegorz Dębicki