

UCHWAŁA NR XVII/152/08
RADY MIASTA RAWA MAZOWIECKA
z dnia 7 marca 2008 roku

**w sprawie przeprowadzenia konsultacji z mieszkańcami Rawy Mazowieckiej
w przedmiocie zmiany granic Gminy Miasta Rawa Mazowiecka**

Na podstawie art. 4b ust. 1 pkt. 1, art. 5a i art. 40 ust. 2 pkt 1 ustawy z dnia 8 marca 1990 r. o samorządzie gminnym (Dz.U. z 2001 r. Nr 142, poz. 1591; z 2002 r. Nr 23, poz. 220, Nr 62, poz. 558, Nr 113, poz. 984, Nr 153, poz. 1271, Nr 214, poz. 1806; z 2003 r. Nr 80, poz. 717, Nr 162, poz. 1568; z 2004 r. Nr 102, poz. 1055, Nr 116, poz. 1203, Nr 167, poz. 1759; z 2005 r. Nr 172, poz. 1441, Nr 175, poz. 1457; z 2006 r. Nr 17, poz. 128 i Nr 181, poz. 1337; z 2007 r. Nr 48, poz. 327, Nr 138, poz. 974 i Nr 173 poz. 1218), **Rada Miasta Rawa Mazowiecka uchwala, co następuje:**

§ 1.1. Postanawia się przystąpić do zmiany granic administracyjnych Gminy Miasta Rawa Mazowiecka i przeprowadzić konsultacje z mieszkańcami Miasta Rawa Mazowiecka w sprawie zmiany granic przez włączenie części terytorium Gminy Rawa Mazowiecka położonego w obrębie Boguszyce oznaczonego numerami działek: 815/2, 817, 818, 819, 833, 834 o łącznej powierzchni 39,09 ha oraz części działki 816 stanowiącej rzekę Rawkę, zgodnie z załącznikiem graficznym nr 1 do niniejszej uchwały.

2. W przedmiocie konsultowanej sprawy ustala się następującej treści pytanie:
"Czy jesteś za zmianą granic Gminy Miasta Rawa Mazowiecka, polegającą na włączeniu do Miasta Rawa Mazowiecka części obszaru sołectwa Boguszyce - Gmina Rawa Mazowiecka?"

§ 2. Uprawnionymi do udziału w konsultacjach są osoby posiadające czynne prawo wyborcze, zamieszkałe i wpisane do rejestru wyborców Miasta Rawa Mazowiecka.

§ 3. Wyrażenie opinii polegać będzie na umieszczeniu w odpowiedniej rubryce: "Jestem za", "Jestem przeciw", "Wstrzymuję się", znaku x na Karcie do konsultacji, według wzoru stanowiącego załącznik nr 2 do niniejszej uchwały.

§ 4. Projekt zmiany granic Miasta Rawa Mazowiecka zostanie udostępniony w:
1) sekretariacie Urzędu Miasta Rawa Mazowiecka, Pl. Marszałka Piłsudskiego 5;
2) w Wydziale Gospodarki Terenami Urzędu Miasta Rawa Mazowiecka;
3) w Biuletynie Informacji Publicznej Urzędu Miasta Rawa Mazowiecka.

§ 5. Termin rozpoczęcia i zakończenia konsultacji, skład osobowy Komisji ds. przeprowadzenia konsultacji oraz wzór protokołu zawierającego wyniki z przeprowadzonych konsultacji określi Burmistrz Miasta Rawa Mazowiecka.

§ 6. Burmistrz Miasta Rawa Mazowiecka zawiadomi mieszkańców o zamiarze przeprowadzenia konsultacji na 7 dni przed ich terminem, w sposób zwyczajowo przyjęty.

§ 7. Wykonanie uchwały powierza się Burmistrzowi Miasta Rawa Mazowiecka.

§ 8. Uchwała wchodzi w życie po upływie 14 dni od dnia ogłoszenia w Dzienniku Urzędowym Województwa Łódzkiego.



PRZEWODNICZĄCA
RADY MIASTA RAWA MAZOWIECKA

Grażyna Dębska
Grażyna Dębska

Załącznik Nr 2 do Uchwały Nr XVII/152/08
Rady Miasta Rawa Mazowiecka
z dnia 7 marca 2008 r.

KARTA DO KONSULTACJI
w sprawie zmiany granic Miasta Rawa Mazowiecka

Czy jesteś za zmianą granic Gminy Miasta Rawa Mazowiecka – określonych w Uchwale Nr XVII/152/08 Rady Miasta Rawa Mazowiecka z dnia 7 marca 2008 roku w sprawie przeprowadzenia konsultacji z mieszkańcami Rawy Mazowieckiej w przedmiocie zmiany granic Gminy Miasta Rawa Mazowiecka – **polegającej na włączeniu do Miasta Rawa Mazowiecka części obszaru sołectwa Boguszyce** – Gmina Rawa Mazowiecka, położonego w obrębie Boguszyce, obejmującego działki: Nr 815/2, 817, 818, 819, 833, 834 o łącznej powierzchni 39,09 ha, oraz części działki 816 stanowiącej rzekę Rawkę?

Jestem za

Jestem przeciw

Wstrzymuję się

Pieczęć Miasta Rawa Mazowiecka

INFORMACJA:

1. UDZIELAJĄC ODPOWIEDZI NA PYTANIE STAWIA SIĘ ZNAK „X” TYLKO W JEDNEJ KRATCE.
2. ODPOWIEDŹ NA PYTANIE UWAŻA SIĘ ZA NIEWAŻNĄ, JEŻELI NIE POSTAWIONO ZNAKU „X” W ŻADNEJ KRATCE, POSTAWIONO 2 LUB 3 ZNAKI „X”, ALBO ZAMAZANO KRATKĘ.


PRZEWODNICZĄCA
RADY MIASTA RAWA MAZOWIECKA

G. Dębska
Grażyna Dębska

Gmina Rawa Mazowiecka

Obwód BOGUSZYCE

Skala 1:5000

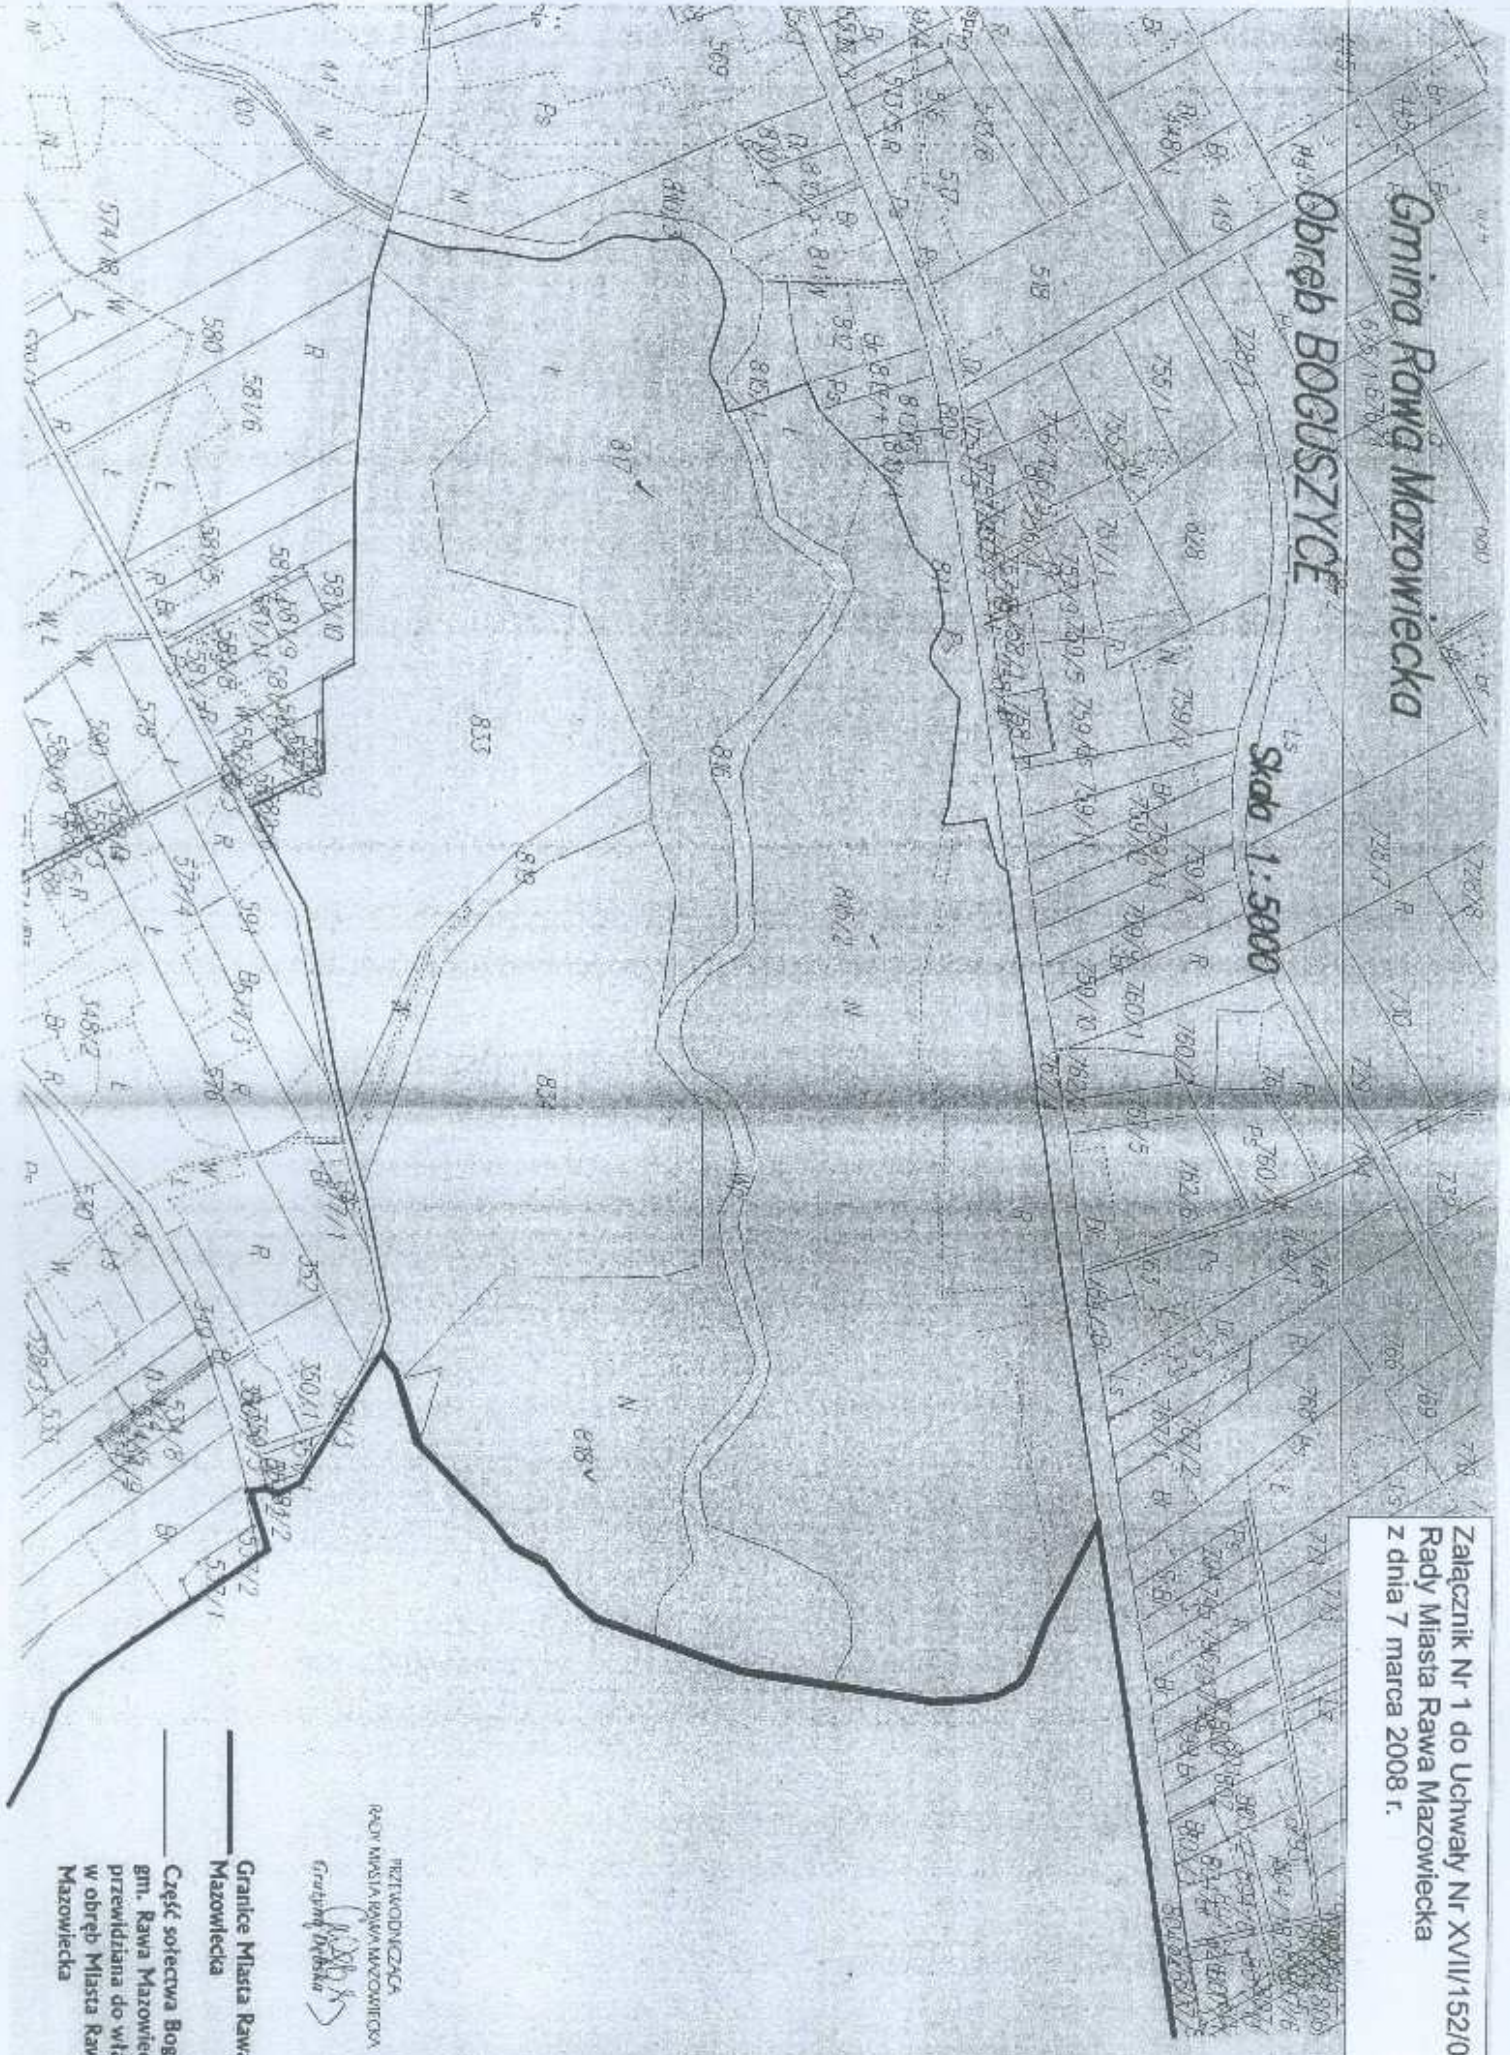

Załącznik Nr 1 do Uchwały Nr XVII/152/08
Rady Miasta Rawa Mazowiecka
z dnia 7 marca 2008 r.

PISTWODNICZA
RADY MIASTA RAWY MAZOWIECKOJ
Grzegorz Dębala

Granice Miasta Rawa
Mazowiecka

Część sołectwa Boguszyce
gmi. Rawa Mazowiecka
przeznaczona do włączenia
w obręb Miasta Rawa
Mazowiecka