

**UCHWAŁA NR XVI/132/04**  
**RADY MIASTA RAWA MAZOWIECKA**  
**z dnia 30 marca 2004 r.**

**w sprawie przystąpienia do scalenia i podziału nieruchomości położonej  
w Rawie Mazowieckiej w rejonie ul. Jeżowskiej i Willowej**

Na podstawie art.18 ust. 2 pkt. 15 ustawy z dnia 8 marca 1990r. o samorządzie gminnym ( Dz.U. z 2001 r. Nr 142 poz.1591, Dz.U. z 2002 Nr 23, poz.220, Nr 62 poz.558, Nr 113 poz. 984, Nr 214, poz. 1806, z 2003r. nr 80 poz.717, nr 153 poz. 1271, nr 162 poz. 1568) oraz art. 102 ust. 3 ustawy z dnia 21 sierpnia 1997r o gospodarce nieruchomościami ( tekst jednolity Dz.U. z 2000 r. Nr 46 poz. 543, Dz.U. z 2001 r Nr 129 poz. 1447, Nr 154 poz.1800, Dz.U. z 2002 r. Nr 25 poz. 253, Nr 74 poz. 676, Nr 113 poz. 984, Nr 126 poz. 1070, Nr 13 poz.1112, Nr 200 poz.1682, Nr 240 poz.2058, Dz.U. z 2003r. Nr 1 poz.15, Nr 80 poz.717, 720 i 721, Nr 96 poz.874, Nr 124 poz. 1152, Nr 162 poz. 1568, Nr 203 poz. 1966, Nr 217 poz. 2124 i Dz.U. z 2004r. Nr 6 poz.39 i nr 19 poz. 177) oraz w związku z § 2 ust.1 pkt.2 Rozporządzenia Rady Ministrów z dnia 24 marca 1998r. w sprawie wykonania przepisów dotyczących scalania i podziału nieruchomości ( Dz.U. Nr 44 poz. 262)

**Rada Miasta Rawa Mazowiecka uchwala, co następuje:**

**§ 1.** Przystąpić do scalenia i podziału nieruchomości dla obszaru obejmującego następujące nieruchomości położone w mieście Rawa Mazowiecka oznaczone w ewidencji gruntów obr.1 jako działki nr nr: część działki 330/20 o pow. około 0,0013 ha, część działki 337/5 o pow. około 0,0473 ha, działka 334/3 o pow. 0,2291 ha, działka 335/1 o pow. 0,1777 ha, działka 335/2 o pow. 0,1776 ha, działka 335/3 o pow. 0,0362 ha, część działki 336 o pow. około 0,1696 ha, działka 341/1 o pow. 0,0806 ha, część działki 342 o pow. około 0,0575 ha, część działki 343 o pow. około 0, 0286 ha co stanowi łącznie około 1,0055 ha.

**§ 2.** Integralną częścią niniejszej uchwały, określającą wymienione w § 1 granice obszaru objętego scaleniem i podziałem jest załącznik graficzny nr 1 ( mapa w skali 1:1000) do niniejszej uchwały.

**§ 3.** Zobowiązać Burmistrza Miasta do złożenia wniosku do sądu o ujawnienie w księgach wieczystych przystąpienia do scalenia i podziału nieruchomości.

**§ 4.** Wykonanie uchwały powierza się Burmistrzowi Miasta.

**§ 5.** Uchwała wchodzi w życie z dniem podjęcia.




PRZEWODNICZĄCY  
RADY MIASTA RAWA MAZOWIECKA

*Wojciech Skoczek*  
Wojciech Skoczek

334/1  
Załącznik nr 1  
do uchwały Nr XVI/132/04  
z dnia 30.03.2004 r

**MAPA OBSZARU OBJĘTEGO SCALENIEM I PODZIAŁEM  
SKALA 1:1000**

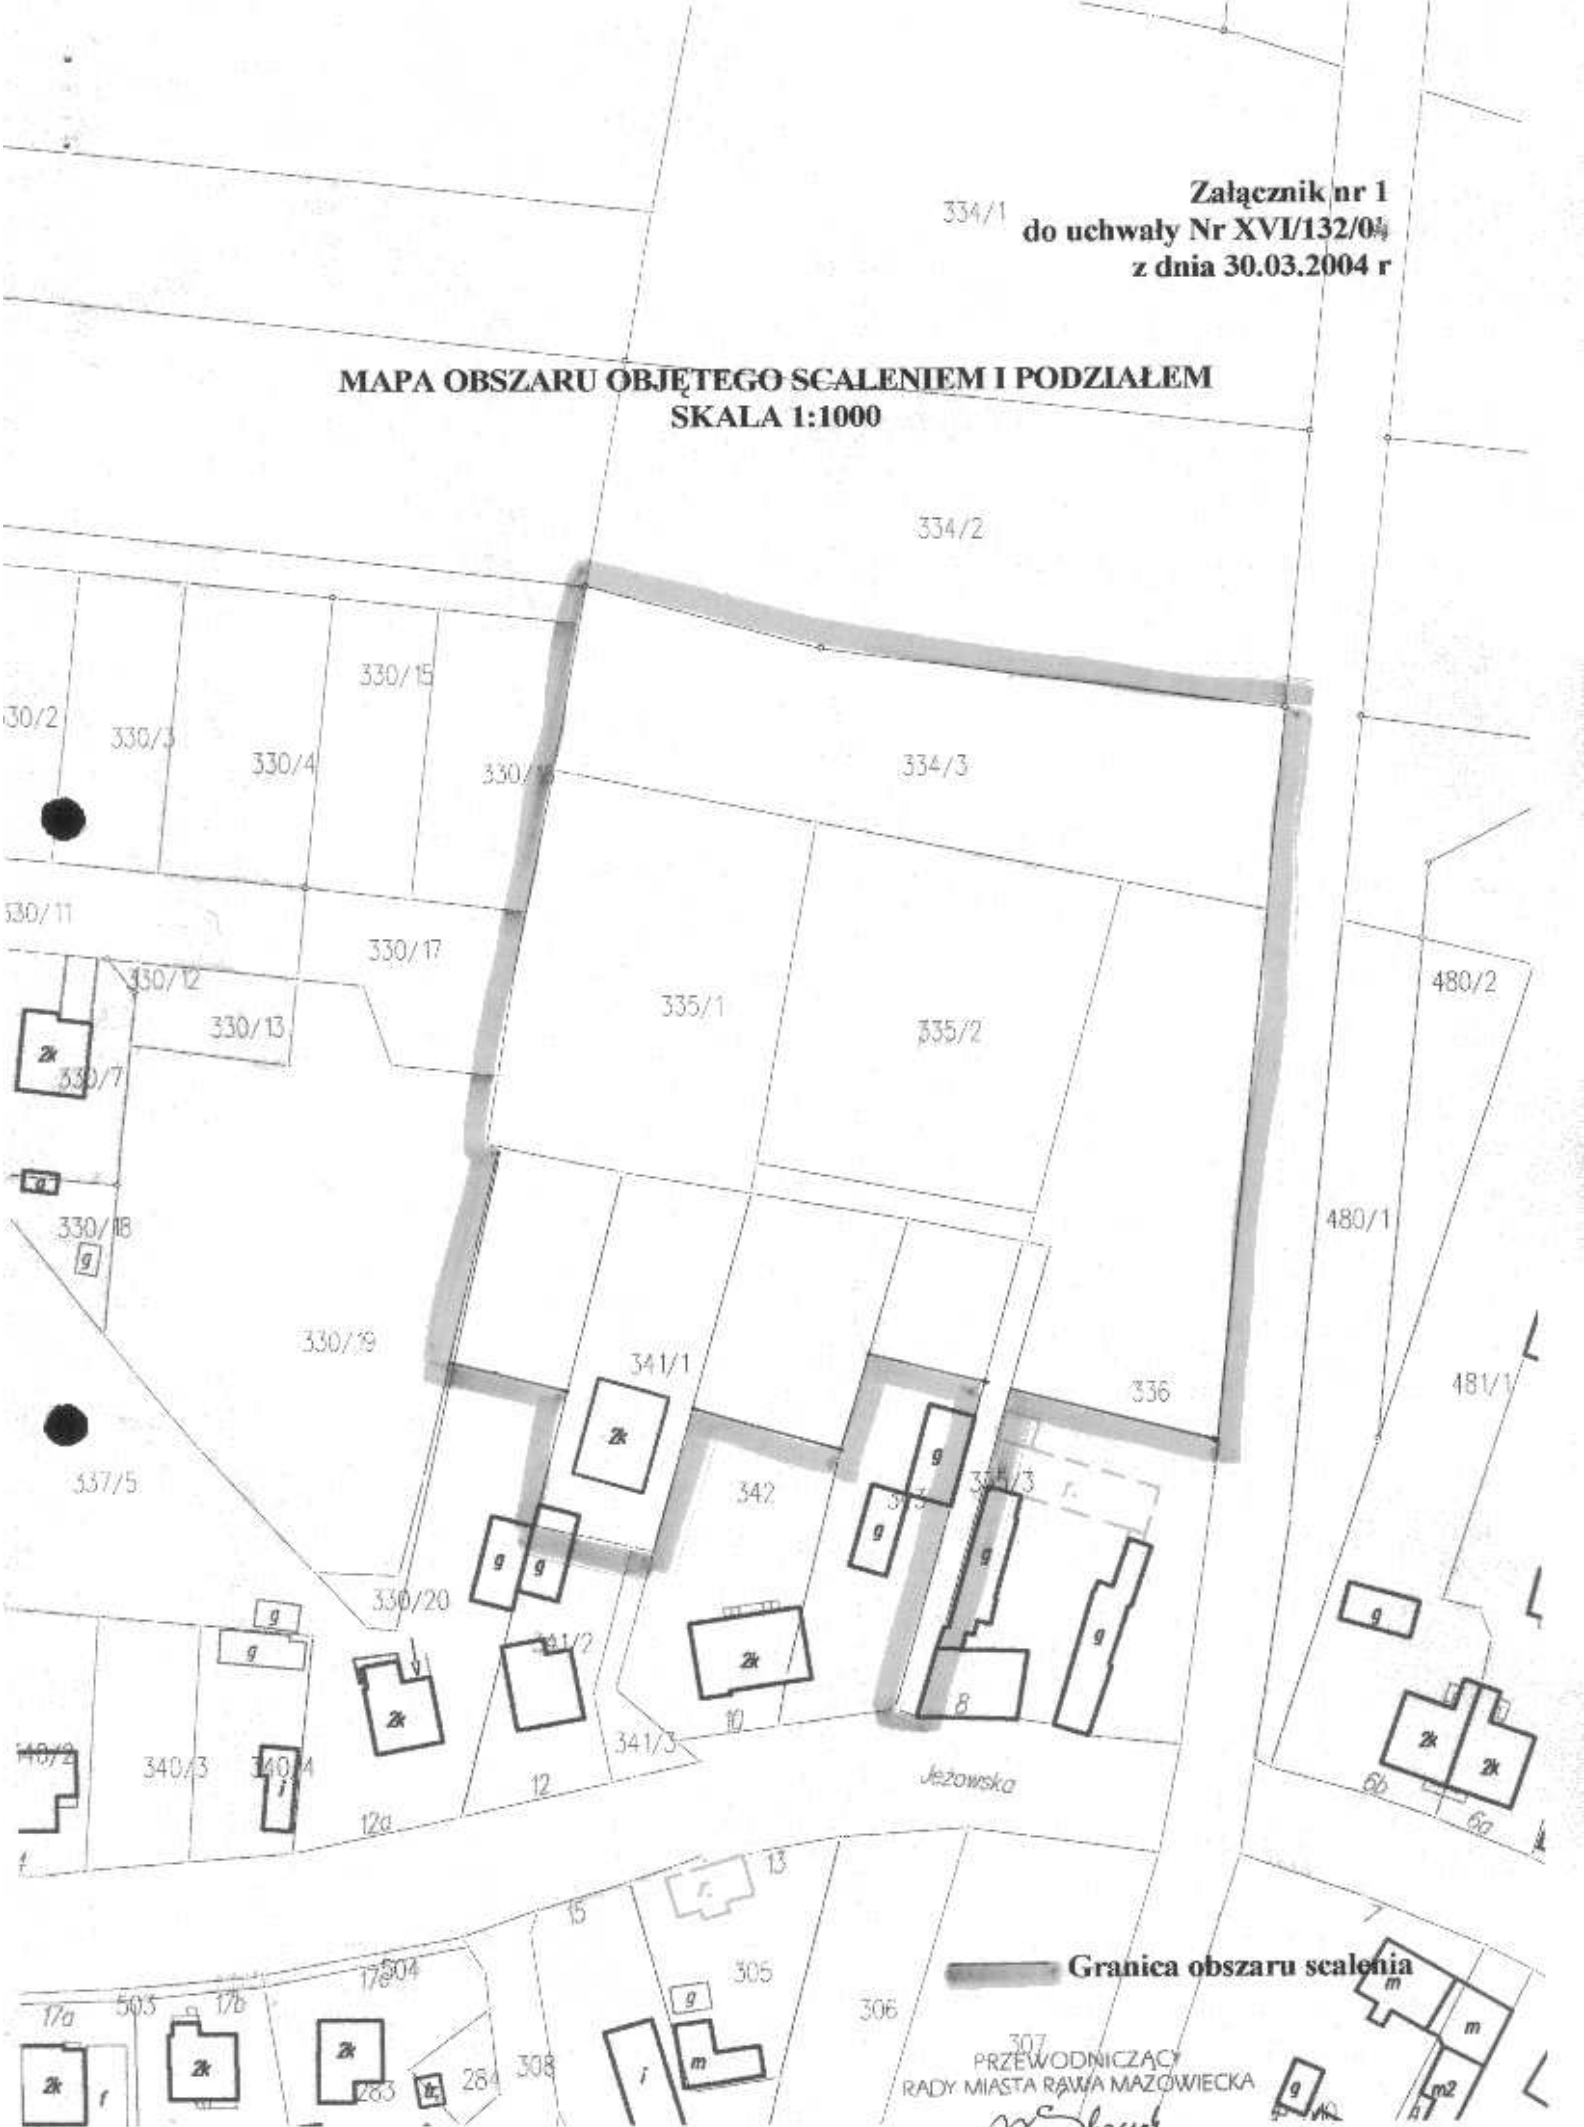

**Granica obszaru scalenia**

307  
PRZEWODNICZĄCY  
RADY MIASTA RAWA MAZOWIECKA

*Wojciech Skoczek*  
Wojciech Skoczek