

WYCINEK Z MAPY ZASADNICZEJ
SKALA 1:1000 Nr ark. mapy.....
woj. łódzkie powiat rawski
miej. / miasto.....
nr.....

Wydano do celów opiniadawczych

STAROSTWO POWIATOWE W RAWIE MAZOWIECKIEJ
WYDZIAŁ GEODEZJI, KATASTRU I GOSPODARSTWA NIERUCHOMOŚCIAMI
Reprodukowanie, rozpowszechnianie i roz-
prowadzanie niniejszego dokumentu
wymaga zezwolenia o którym mowa w art 18
ustawy z dnia 17 maja 1989r. - Prawo geode-
zyjne i kartograficzne (Dz.U. Nr 100
z 2000 r. poz 1086 tekst j. z późniejszymi
zmianami)
Rawa Mazowiecka, dn. 7.01.2010 r.
miejscowość i data podpis
Z up. STAROSTY
Eugeniusz Pleskot
Specjalista
Upewnienia GUG i K Nr 4340

STAROSTWO POWIATOWE W RAWIE MAZOWIECKIEJ
WYDZIAŁ GEODEZJI, KATASTRU I GOSPODARSTWA NIERUCHOMOŚCIAMI
Poświadczam zgodność niniejszej mapy
z oryginałem przyjętym do państwowego
zasobu geodezyjnego i kartograficznego
w dniu
pod nr.....
Niniejsza mapa nie może służyć do celów
projektowych
Rawa Mazowiecka, dn. 7.01.2010 r.
miejscowość i data podpis

Z up. STAROSTY
Eugeniusz Pleskot
Specjalista
Upewnienia GUG i K Nr 4340

Z up. STAROSTY
Eugeniusz Pleskot
Specjalista
Upewnienia GUG i K Nr 4340

WYRYS
z rysunku studium uwarunkowań i kierunków
zagospodarowania przestrzennego Miasta Rawy Mazowieckiej
Skala 1 : 5 000
--- granice obszaru objętego zmianą planu miejscowego

OBJAŚNIENIA OZNACZEŃ NA WYRYSIE Z RYSUNKU STUDIUM



Oznaczenie	Główne kierunki rozwoju
BM3	Obszary zabudowy o dominującej formie zabudowy mieszkaniowej jednorodzinnej z usługami i zakładami produkcyjnymi nieuciążliwymi.

LEGENDA


1.143.MNu	Oznaczenie terenów symbolem cyfrowym i symbolem przeznaczenia terenu.
---	Linia rozgraniczająca tereny o różnym przeznaczeniu lub różnych zasadach zagospodarowania, która jest granicą obszaru objętego planem miejscowym.
---	Linie rozgraniczające tereny o różnym przeznaczeniu lub różnych zasadach zagospodarowania.
○	Punkty identyfikacyjne przebiegu linii rozgraniczających tereny o różnym przeznaczeniu lub różnych zasadach zagospodarowania.
△	Linia zabudowy - nieprzekraczalna.
△	Punkty identyfikacyjne przebiegu linii zabudowy.
12.5	Zwymiarowanie linii zabudowy oraz linii rozgraniczających tereny o różnym przeznaczeniu lub różnych zasadach zagospodarowania w metrach.
113309E	Oznaczenie drogi gminnej
MNu	tereny zabudowy mieszkaniowej jednorodzinnej z usługami
U	tereny zabudowy usługowej

OBJAŚNIENIA OZNACZEŃ PRZEZNACZENIA TERENU W OTOCZENIU OBSZARU ZMIANY PLANU MIEJSCOWEGO

Oznaczenie	Przeznaczenie terenu
KG/KL	tereny komunikacji - ulica główna docelowo ulica lokalna
KD	tereny komunikacji - ulica dojazdowa

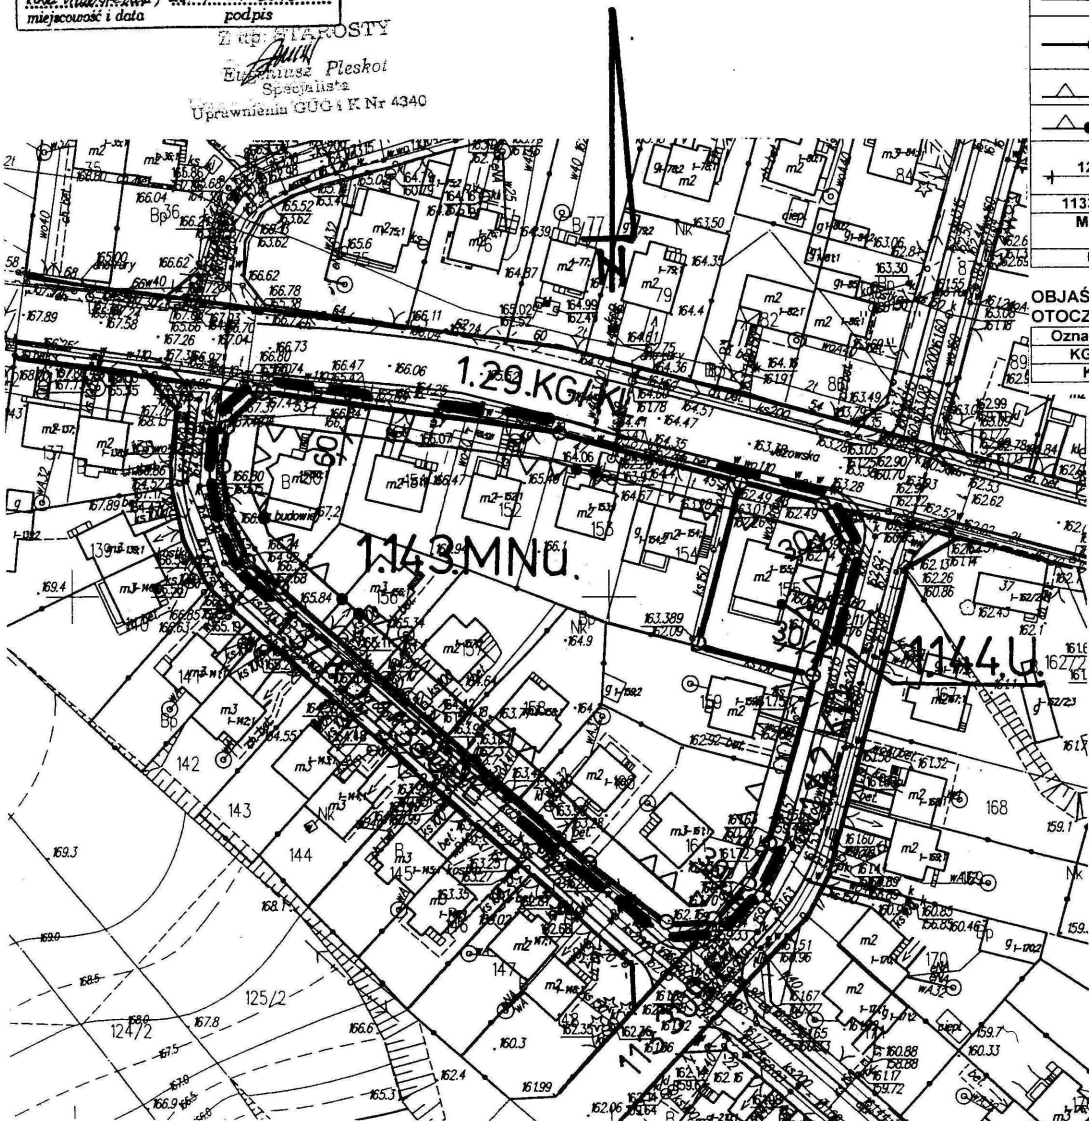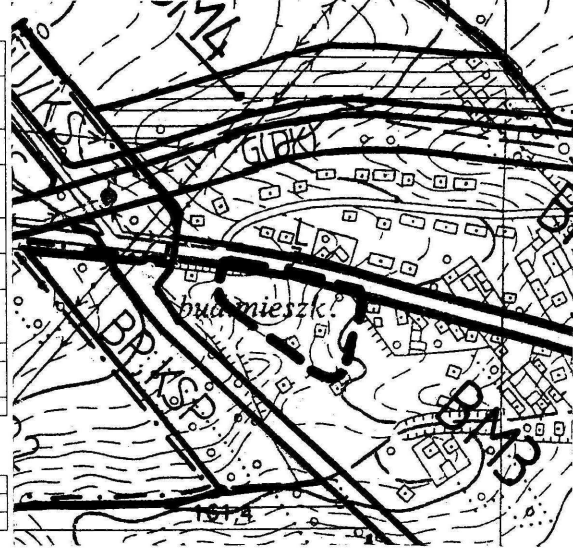

MIJSCOWY PLAN ZAGOSPODAROWANIA PRZESTRZENNEGO
MIASTA RAWY MAZOWIECKIEJ
Rysunek zmiany planu Nr 119 Skala 1:1000
Obszar w rejonie ulicy Jeżowskiej i Ogrodowej
Załącznik Nr 5 do Uchwały Nr LIII/384/10
Rady Miasta Rawa Mazowiecka z dnia 27 października 2010r.

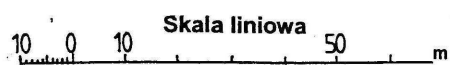

mgr inż. arch. Aleksandra Banaszczyk
Nr WA-353 na liście
Okręgowej Izby Urbanistów
z siedzibą w Warszawie