


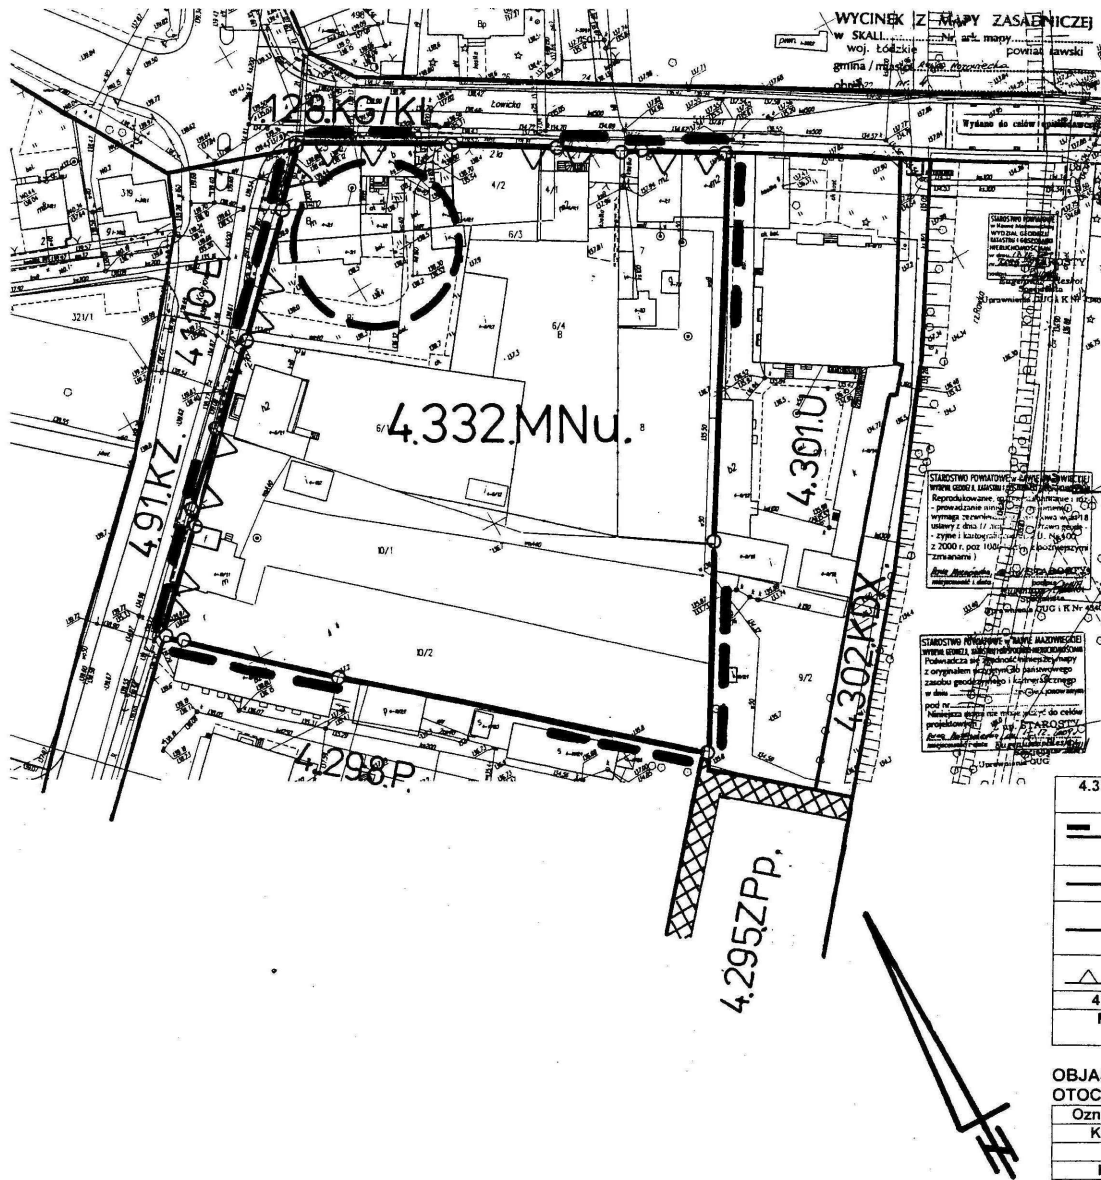

# **MIEJSCOWY PLAN ZAGOSPODAROWANIA PRZESTRZENNEGO MIASTA RAWY MAZOWIECKIEJ**

Rysunek zmiany planu Nr125

Skala 1:1000

Obszar w rejonie ulicy Kolejowej i Łowickiej

Załącznik Nr 12

do Uchwały Nr LIII/384/10

Rady Miasta Rawa Mazowiecka z dnia 27 października 2010r.

10 0 10 50  
Skala liniowa m

mgr inż. arch. Aleksandra Banaszczyk

Nr 353 p/13/10  
Określenie Izby Urbanistów  
z siedzibą w Warszawie

## **LEGENDA**

|           |   |
|-----------|---|
| 4.332.MNu | Oznaczenie terenów symbolem cyfrowym i symbolem przeznaczenia terenu.                                                                             |
| ---       | Linia rozgraniczająca tereny o różnym przeznaczeniu lub różnych zasadach zagospodarowania, która jest granicą obszaru objętego planem miejscowym. |
| ---       | Linie rozgraniczające tereny o różnym przeznaczeniu lub różnych zasadach zagospodarowania.                                                        |
| ○         | Punkty identyfikacyjne przebiegu linii rozgraniczających tereny o różnym przeznaczeniu lub różnych zasadach zagospodarowania.                     |
| ▲         | Linia zabudowy - nieprzekraczalna.   |
| 4110E     | Oznaczenie drogi powiatowej.   |
| MNu       | tereny zabudowy mieszkaniowej jednorodzinnej z usługami                                                                                           |

## **OBJAŚNIENIA OZNACZEŃ PRZEZNACZENIA TERENU W OTOCZENIU OBSZARU ZMIANY PLANU MIEJSCOWEGO**

| Oznaczenie | Przeznaczenie terenu                                     |
|------------|----------------------------------------------------------|
| KG/KL      | tereny komunikacji - ulica główna docelowo ulica lokalna |
| KZ         | tereny komunikacji - ulica zbiorcza                      |
| KDX        | tereny komunikacji - ulica pieszo-jazdna                 |
| U          | tereny użyteczności publicznej                           |
| P          | tereny obiektów produkcyjnych, składów i magazynów       |
| ZPp        | tereny zieleni - parki                                   |

Obszar zmiany planu miejscowego położony jest w granicach obszaru ochrony stanowisk archeologicznych.

Granicz obszary występowania stanowisk archeologicznych.

Obszar zmiany planu miejscowego położony jest w granicach Obszaru Chronionego Krajobrazu "Górnej i Środkowej Rawki" (projektowanego).



## **WYRYS**

z rysunku studium uwarunkowań i kierunków zagospodarowania przestrzennego Miasta Rawy Mazowieckiej -  
Skala 1 : 5 000

--- granice obszaru objętego zmianą planu miejscowego

## **OBJAŚNIENIA OZNACZEŃ NA WYRYSIE Z RYSUNKU STUDIUM**

| Oznaczenie | Główne kierunki rozwoju   |
|------------|---|
| BM3        | Obszary zabudowy o dominującej formie zabudowy mieszkaniowej jednorodzinnej z usługami i zakładami produkcyjnymi nieuciążliwymi. |