



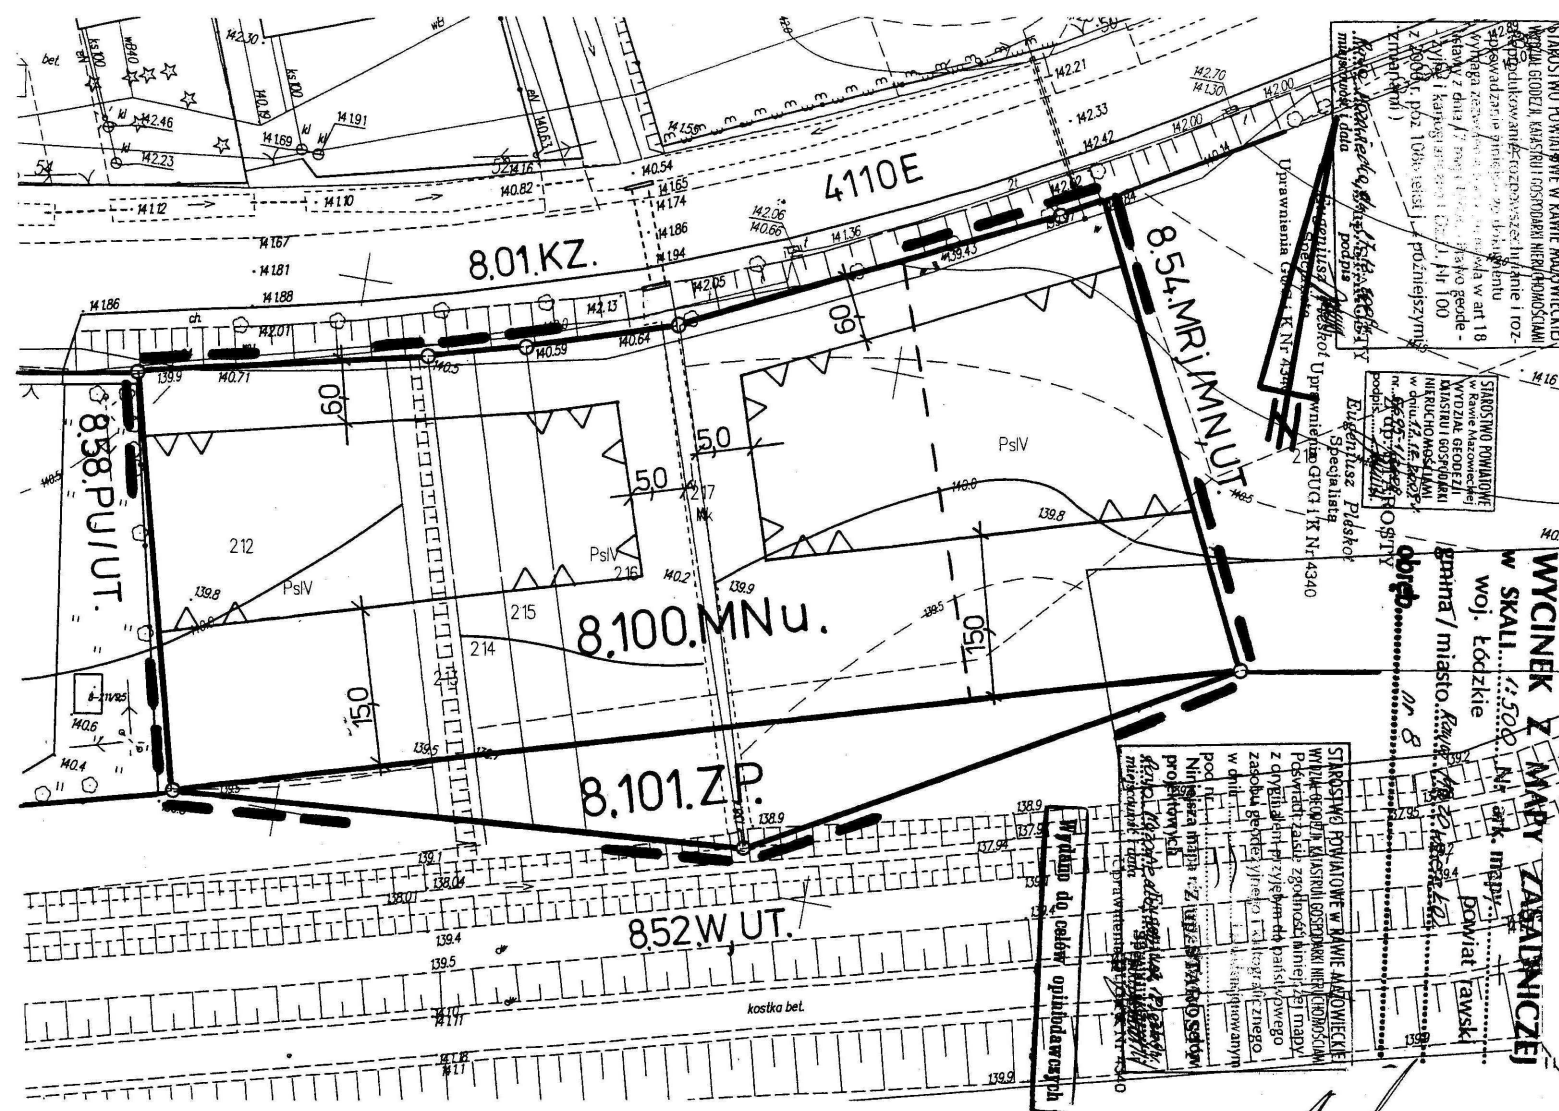

**MIEJSCOWY PLAN ZAGOSPODAROWANIA PRZESTRZENNEGO
MIASTA RAWY MAZOWIECKIEJ**

Rysunek zmiany planu Nr 132
Obszar w rejonie ulicy Księża Domki
Załącznik Nr 19 do Uchwały Nr LIII/384/10
Rady Miasta Rawa Mazowiecka z dnia 27 października 2010r.

Skala 1:500

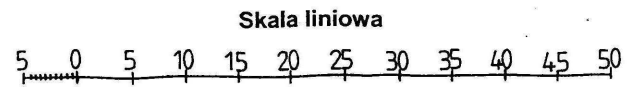

LEGENDA	
8.100.MNu	Oznaczenie terenów symbolem cyfrowym i symbolem przeznaczenia terenu.
	Linia rozgraniczająca tereny o różnym przeznaczeniu lub różnych zasadach zagospodarowania, która jest granicą obszaru objętego planem miejscowym.
	Linie rozgraniczające tereny o różnym przeznaczeniu lub różnych zasadach zagospodarowania.
	Punkty identyfikacyjne przebiegu linii rozgraniczających tereny o różnym przeznaczeniu lub różnych zasadach zagospodarowania.
	Linie podziału wewnętrznego terenów - zasada podziału na działki budowlane.
	Linia zabudowy - nieprzekraczalna.
	Zwymiarowanie linii zabudowy oraz linii rozgraniczających tereny o różnym przeznaczeniu lub różnych zasadach zagospodarowania w metrach.
4110E	Oznaczenie drogi powiatowej.
MNu	tereny zabudowy mieszkaniowej jednorodzinnej z usługami
ZP	tereny zieleni


OBJAŚNIENIA OZNACZEŃ PRZEZNACZENIA TERENU W OTOCZENIU OBSZARU ZMIANY PLANU MIEJSCOWEGO	
Oznaczenie	Przeznaczenie terenu
KZ	tereny dróg publicznych - ulica zbiorcza
PU	tereny produkcyjno-usługowe i magazynowo-składowe
MN	tereny zabudowy mieszkaniowej jednorodzinnej
MRJ	tereny zabudowy zagrodowej z mieszkaniowo-usługową
PU	tereny produkcyjno-usługowe i magazynowo-składowe
UT	tereny użyteczności publicznej - turystyka
W	tereny wód

Obszar zmiany planu miejscowego położony jest w granicach Obszaru Chronionego Krajobrazu "Górnej i Środkowej Rawki" (projektowanego).

WYRYS

z rysunku studium uwarunkowań i kierunków zagospodarowania przestrzennego Miasta Rawy Mazowieckiej
Skala 1 : 5 000
--- granice obszaru objętego zmianą planu miejscowego

OBJAŚNIENIA OZNACZEŃ NA WYRYSIE Z RYSUNKU STUDYUM	
Oznaczenie	Główne kierunki rozwoju
BM3	Obszary zabudowy o dominującej formie zabudowy mieszkaniowej jednorodzinnej z usługami i zakładami produkcyjnymi nieuciążliwymi.

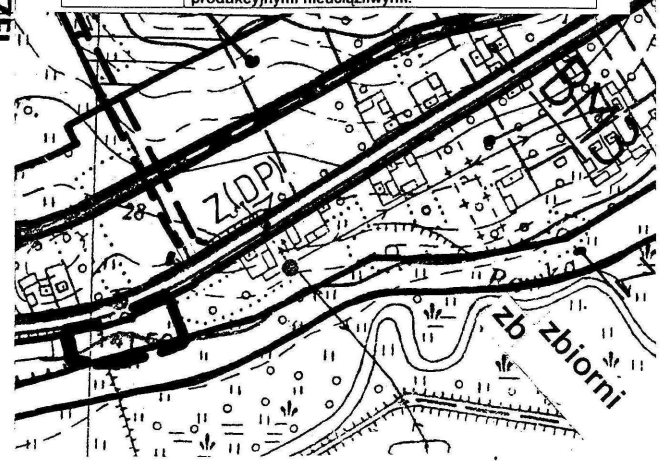

mgr inż. arch. Aleksandra Banaszczyk
Nr W/353 na liście
Określonej Izby Urbanistów
z siedzibą w Warszawie