

LEGENDA	
8.102.P	granice gmin
---	Oznaczenie terenów symbolem cyfrowym i symbolem przeznaczenia terenu.
---	Linia rozgraniczająca tereny o różnym przeznaczeniu lub różnych zasadach zagospodarowania, która jest granicą obszaru objętego planem miejscowym.
---	Linie rozgraniczające tereny o różnym przeznaczeniu lub różnych zasadach zagospodarowania.
○	Punkty identyfikacyjne przebiegu linii rozgraniczających tereny o różnym przeznaczeniu lub różnych zasadach zagospodarowania.
△	Linia zabudowy - nieprzekraczalna.
△	Punkty identyfikacyjne przebiegu linii zabudowy.
12,5	Zwymiarowanie linii zabudowy oraz linii rozgraniczających tereny o różnym przeznaczeniu lub różnych zasadach zagospodarowania w metrach.
4155E	Oznaczenie drogi powiatowej.
M	tereny zabudowy mieszkaniowej
P	tereny obiektów produkcyjnych, składów i magazynów
WW	tereny infrastruktury technicznej - ujęcia i stacje wodociągowe

CZEJ

wski

STAROSTWO POWIATOWE
w Rawie Mazowieckiej
WYDZIAŁ GEODEZJI
KATASTRU I GOSPODARSTWA
NIERUCHOMOŚCIAMI
w dniu 27.10.2010r.
nr 3645/12008
podpis

Z up. STAROSTY

Eugeniusz Pleskot
Specjalista


Uprawnienia GUG i K 12040

STAROSTWO POWIATOWE w RAWIE MAZOWIECKIEJ
WYDZIAŁ GEODEZJI, KATASTRU I GOSPODARSTWA NIERUCHOMOŚCIAMI
Reprodukcja planu, rozporządzenie i roz-
- powiadanie planu, rozporządzenie i roz-
wymaga pozwolenia z tytułu prawa w art 18
ustawy z dnia 17 maja 1986r. (Prawo geo-
- zyczne i kartograficzne) (Dz.U. Nr 100
z 2000 r. poz 1000 tekst j. z późn. zmianami)
Rawa Mazowiecka, 26.10.2010r.
miejscowość i data

MIEJSCOWY PLAN ZAGOSPODAROWANIA PRZESTRZENNEGO
MIASTA RAWY MAZOWIECKIEJ
Rysunek zmiany planu Nr 133
Obszar w rejonie ulicy Katowickiej i Tatar
Załącznik Nr 20 do Uchwały Nr LIII/384/10
Rady Miasta Rawa Mazowiecka z dnia 27 października 2010r.

Skala 1:1000

Skala liniowa

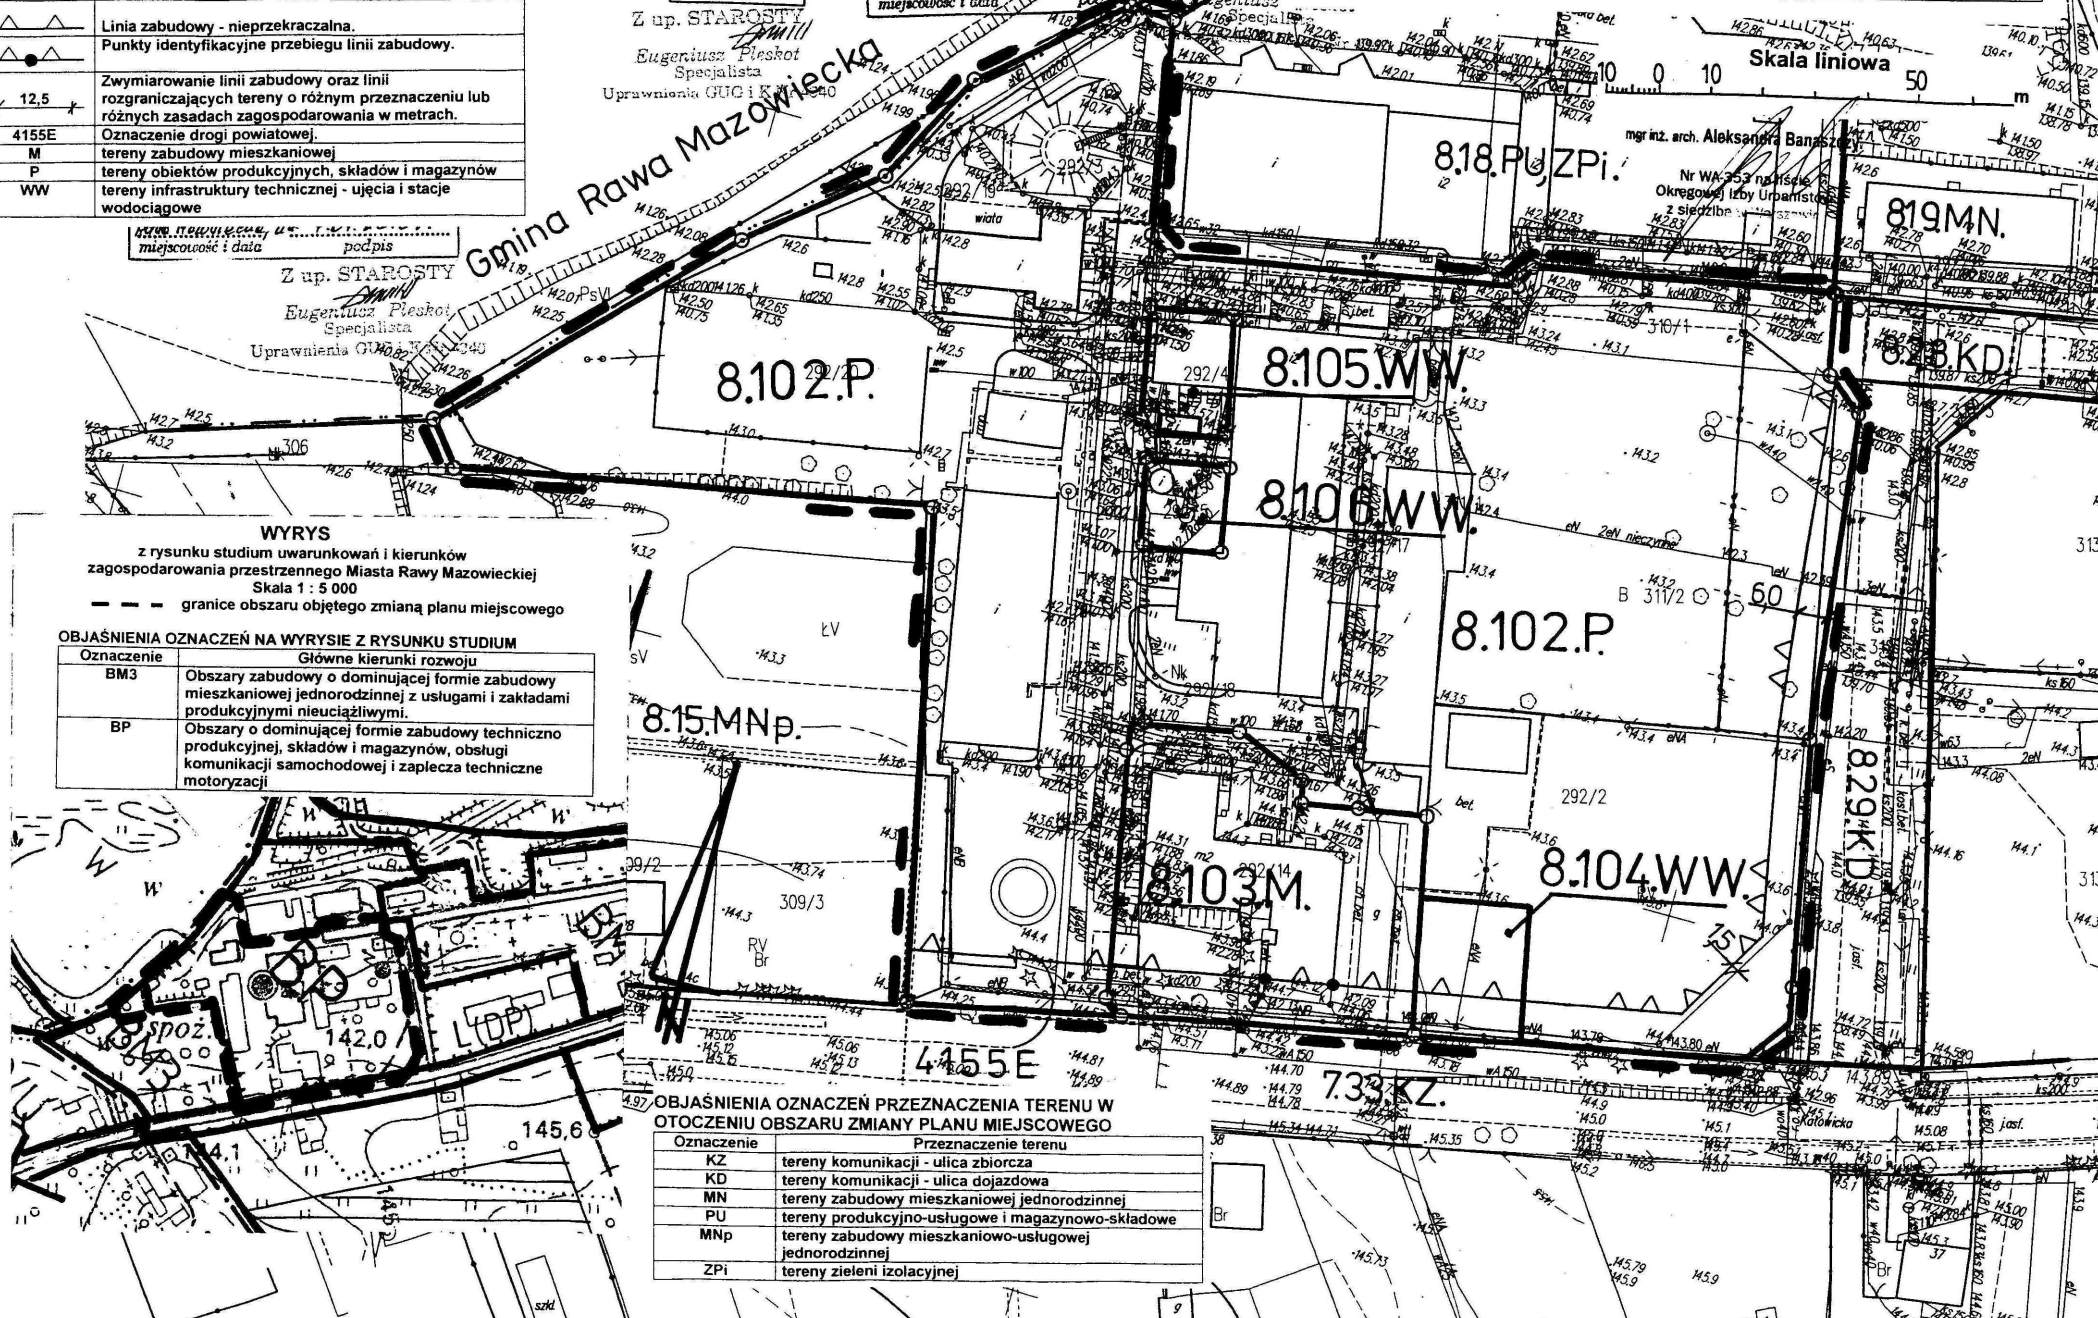

WYRYS

z rysunku studium uwarunkowań i kierunków
zagospodarowania przestrzennego Miasta Rawy Mazowieckiej
Skala 1 : 5 000

--- granice obszaru objętego zmianą planu miejscowego

OBJAŚNIENIA OZNACZEŃ NA WYRYSIE Z RYSUNKU STUDIUM

Oznaczenie	Główne kierunki rozwoju
BM3	Obszary zabudowy o dominującej formie zabudowy mieszkaniowej jednorodzinnej z usługami i zakładami produkcyjnymi nieuciążliwymi.
BP	Obszary o dominującej formie zabudowy techniczno produkcyjnej, składów i magazynów, obsługi komunikacji samochodowej i zaplecza techniczne motoryzacji

OBJAŚNIENIA OZNACZEŃ PRZEZNACZENIA TERENU W OTOCZENIU OBSZARU ZMIANY PLANU MIEJSCOWEGO

Oznaczenie	Przeznaczenie terenu
KZ	tereny komunikacji - ulica zbiorcza
KD	tereny komunikacji - ulica dojazdowa
MN	tereny zabudowy mieszkaniowej jednorodzinnej
PU	tereny produkcyjno-usługowe i magazynowo-składowe
MNp	tereny zabudowy mieszkaniowo-usługowej jednorodzinnej
ZPi	tereny zieleni izolacyjnej