

MIASTO RAWA MAZOWIECKA

Fragment rysunku planu miejscowego

(obowiązującego)

Skala 1:1000

granicze obszaru objętego zmianą planu

1

oznaczenie obszaru objętego zmianą planu


ZAŁĄCZNIK NR 1 DO UCHWAŁY NR IV/16/11

RADY MIASTA RAWA MAZOWIECKA Z DNIA 31 stycznia 2011

ówian i kierunków
restrzennego
ÓJ PRZESTRZENNY"
000

LE

	Granice obszaru zmian
	112.KDD. Oznaczenie terenów w ustaleniach planu.
	Linie rozgraniczające tereny o różnym przeznaczeniu lub różnych zasadach zagospodarowania.
	Punkty identyfikacyjne przebiegu linii rozgraniczających tereny o różnym przeznaczeniu lub różnych zasadach zagospodarowania.
	12.5 Zwymiarowanie linii rozgraniczających tereny o różnym przeznaczeniu lub linii zabudowy - w metrach.
	Linia zabudowy - nieprzekraczalna.
OBJAŚNIENIA OZNACZEŃ DOTYCZĄCYCH PRZEZNACZENIA TERENU	
	tereny zabudowy usługowej
	tereny komunikacji - parking ogólnodostępny
	tereny dróg publicznych - ulica dojazdowa

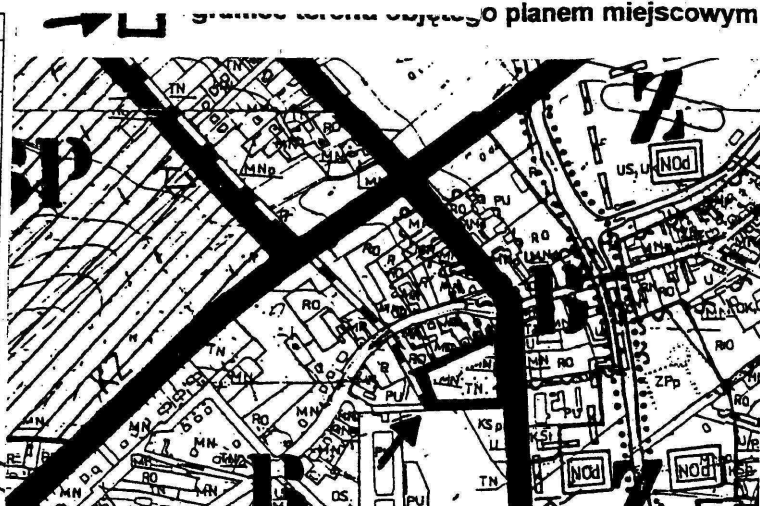

B	obszary zabudowy w okresie perspektywicznym
BM	obszary mieszkaniowe
BP	obszary produkcyjno-usługowe
BU	obszary promocji usług ogólnomiejscowych
RB	obszary projektowanej zabudowy w okresie kierunkowym
Z	obszary zieleni rekreacyjnej i ochronnej
R	obszary rozwoju funkcji rolniczej i leśnej
KZ	ulica zbiorcza

