


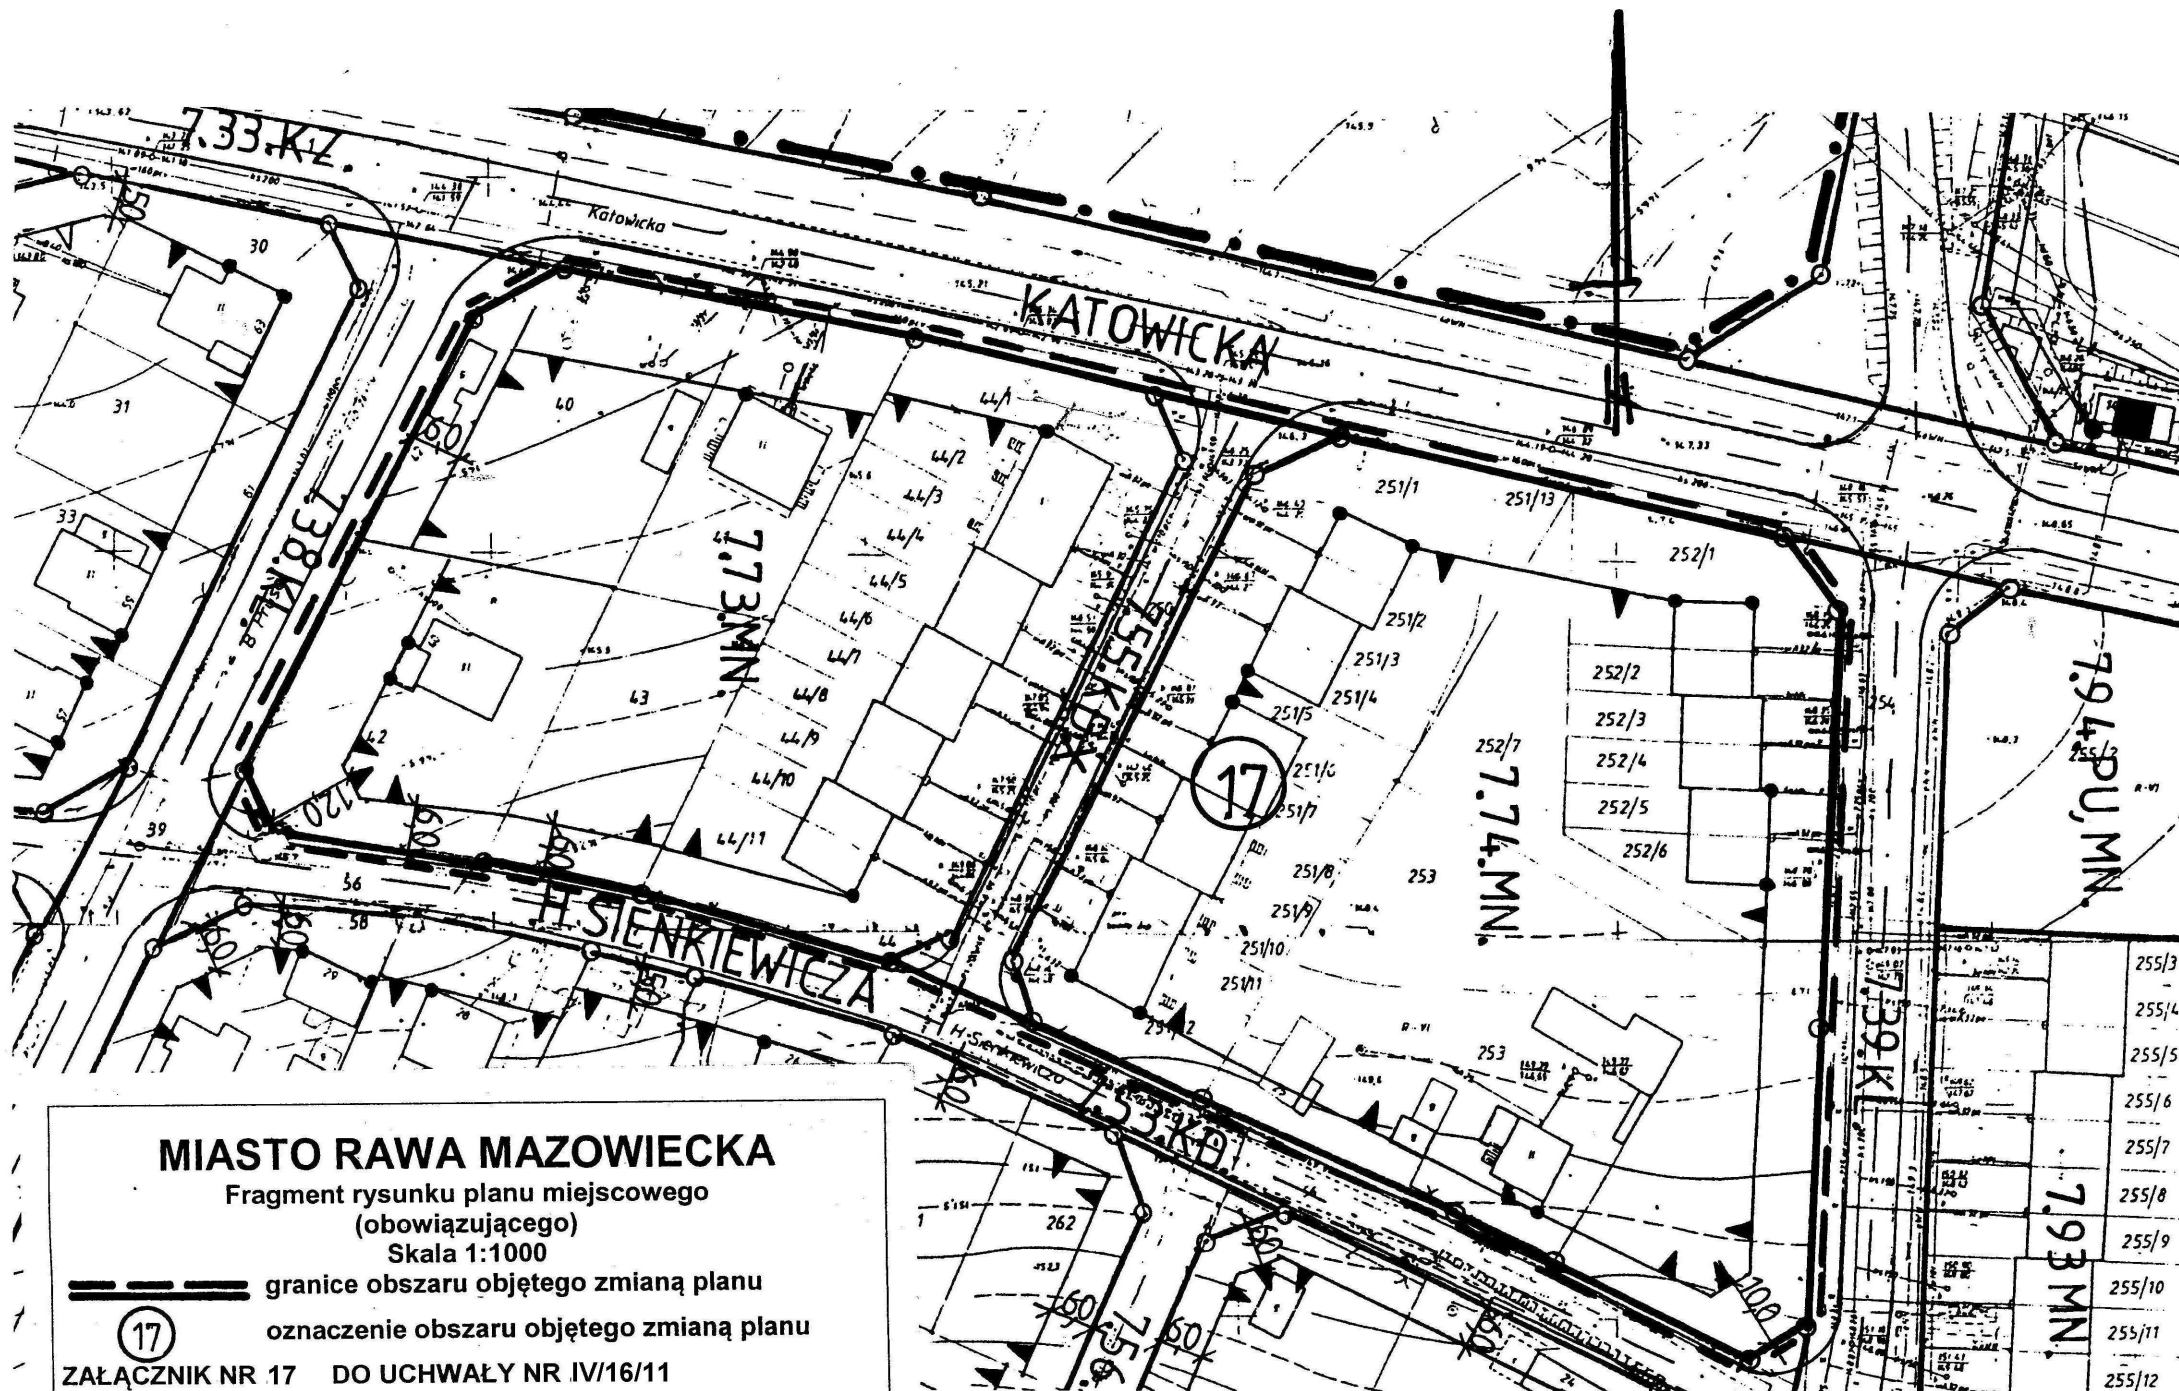

MIASTO RAWA MAZOWIECKA

Fragment rysunku planu miejscowego
(obowiązującego)
Skala 1:1000

— granice obszaru objętego zmianą planu
⑰ oznaczenie obszaru objętego zmianą planu

ZAŁĄCZNIK NR 17 DO UCHWAŁY NR IV/16/11
RADY MIAST RAWA MAZOWIECKA Z DNIA 31 stycznia 2011r.