



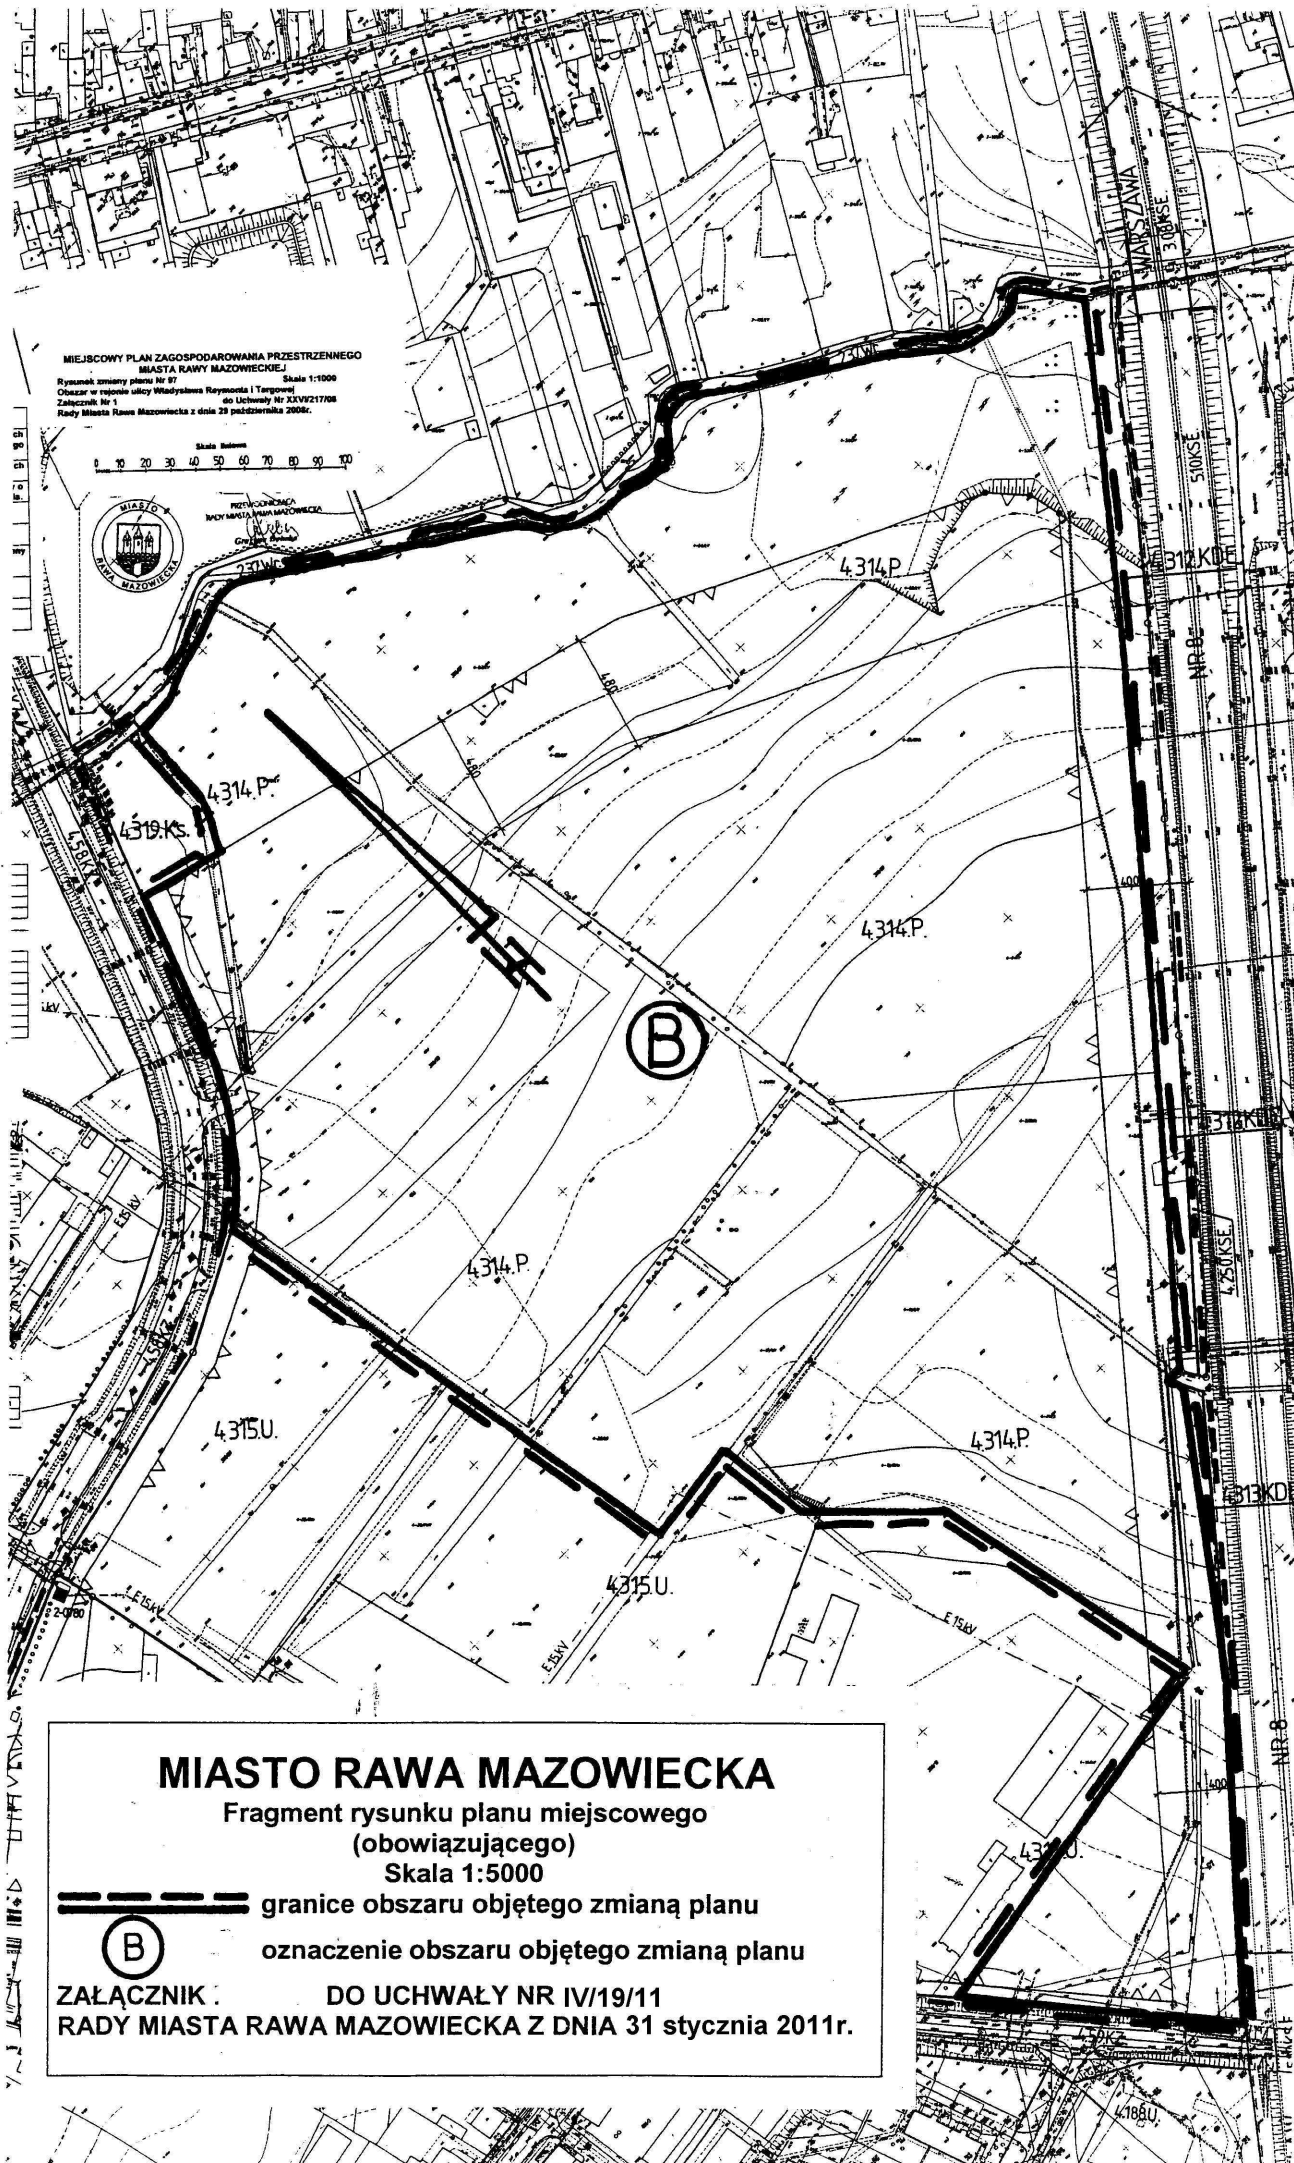

MIASTO RAWA MAZOWIECKA

Fragment rysunku planu miejscowego
(obowiązującego)

Skala 1:5000

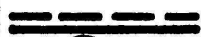

granice obszaru objętego zmianą planu



oznaczenie obszaru objętego zmianą planu

ZAŁĄCZNIK DO UCHWAŁY NR IV/19/11
RADY MIASTA RAWY MAZOWIECKA Z DNIA 31 stycznia 2011r.