


**FRAGMENT RYSUNKU MIEJSCOWEGO PLANU
ZAGOSPODAROWANIA PRZESTRZENNEGO
MIASTA RAWY MAZOWIECKIEJ**

Skala 1:4000

--- granice obszaru objętego zmianą planu
ⓑ oznaczenie obszaru

ZALĄCZNIK NR 2 DO UCHWAŁY NR XV/112/12
RADY MIASTA RAWY MAZOWIECKA Z DNIA 15 LUTEGO 2012 r.

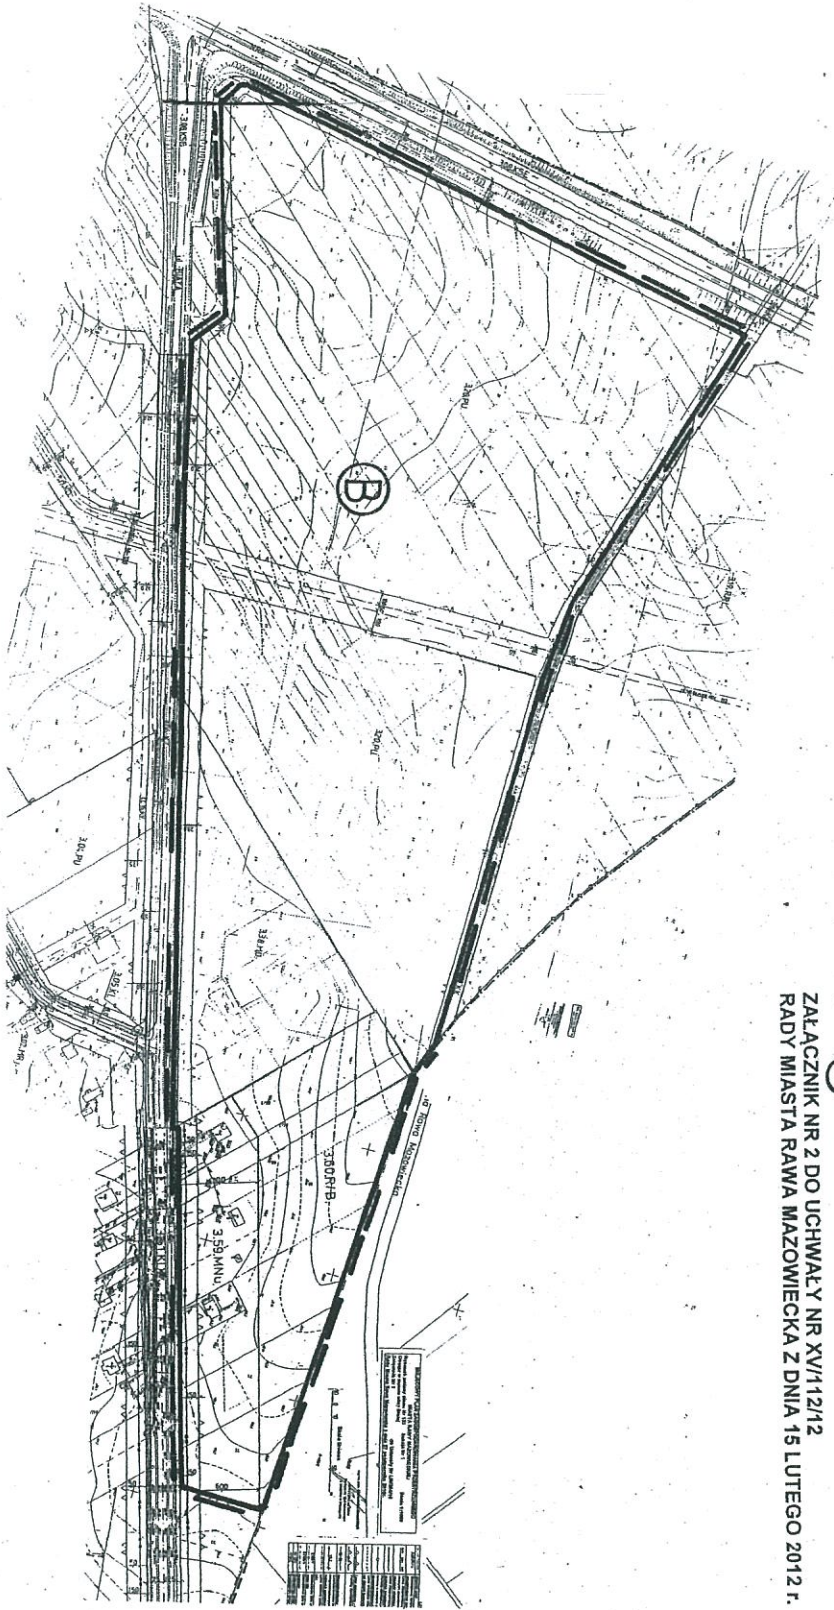

PRZEWODNICZKA
RADY MIASTA RAWY MAZOWIECKA

Wojciech
Grzegorz Dębski