


**FRAGMENT RYSUNKU MIEJSCOWEGO PLANU
ZAGOSPODAROWANIA PRZESTRZENNEGO
MIASTA RAWY MAZOWIECKIEJ**

Skala 1:2000

 granice obszaru objętego zmianą planu

 oznaczenie obszaru

**ZAŁĄCZNIK NR 4 DO UCHWAŁY NR XVI/112/12
RADY MIASTA RAWA MAZOWIECKA Z DNIA 15 LUTEGO 2012 r.**

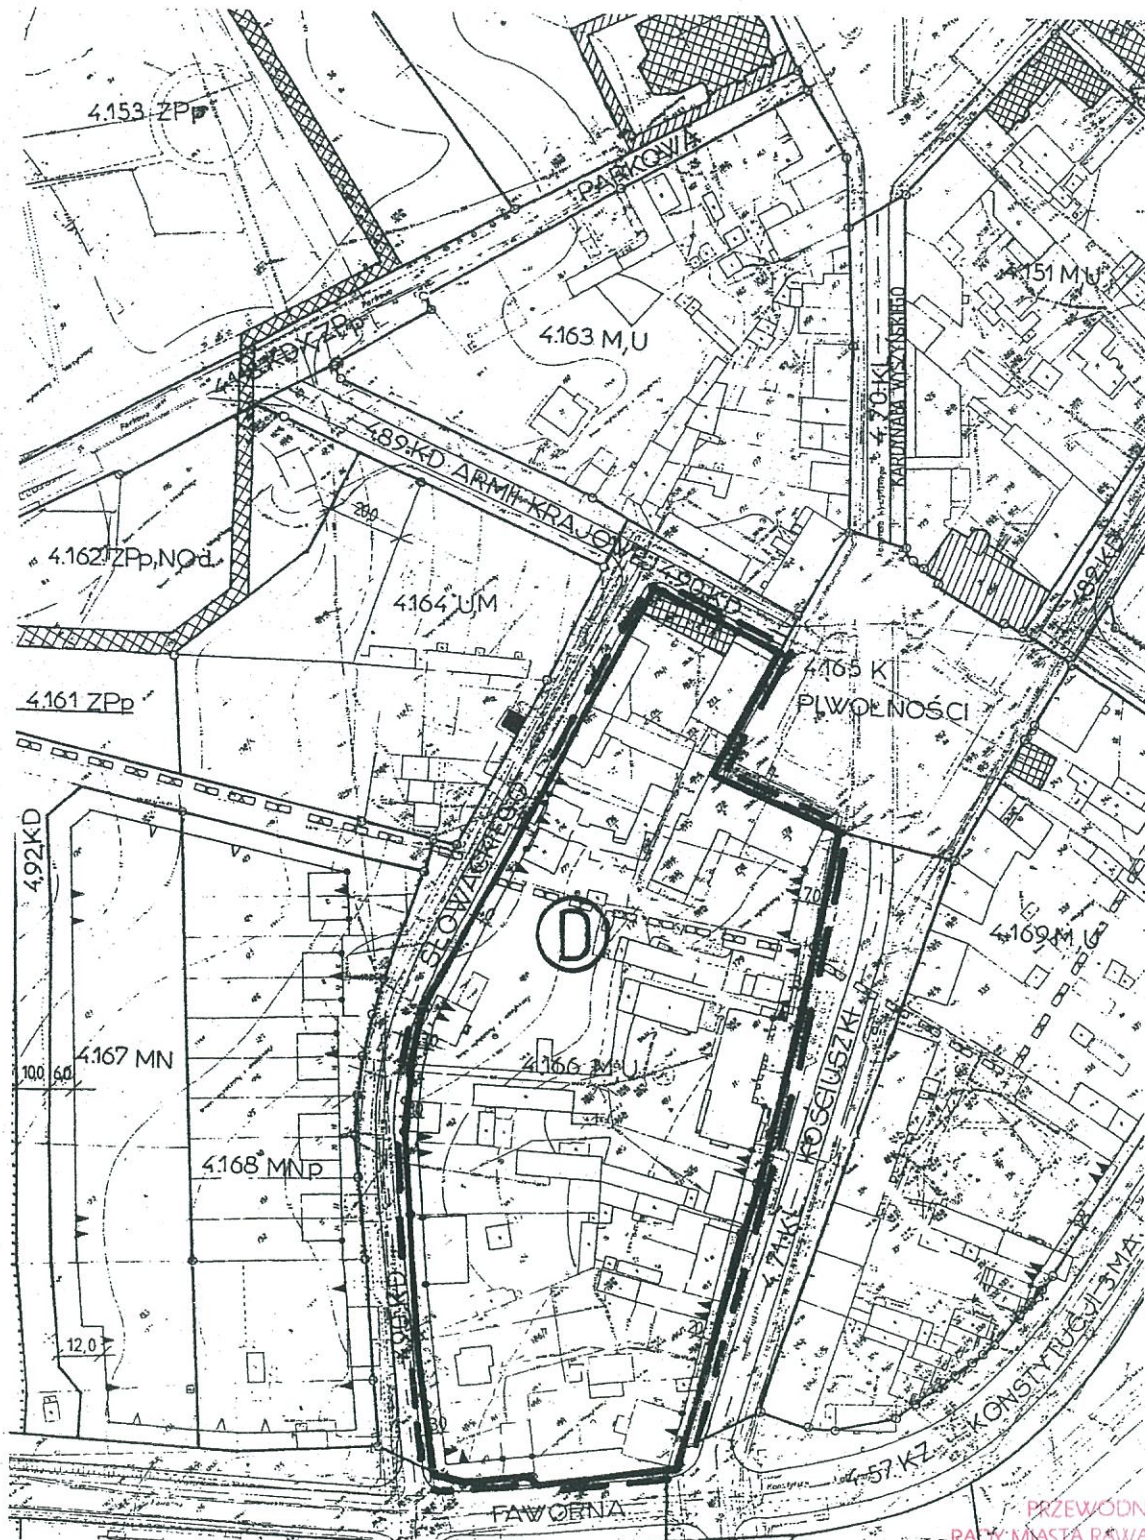

PRZEWODNICZĄCA
RAWY MIASTA RAWA MAZOWIECKA


Grażyna Dębska