


FRAGMENT RYSUNKU MIEJSCOWEGO PLANU
ZAGOSPODAROWANIA PRZESTRZENNEGO
MIASTA RAWY MAZOWIECKIEJ

Skala 1:2000

--- granice obszaru objętego zmianą planu
ⓔ oznaczenie obszaru

ZALĄCZNIK NR 5 DO UCHWAŁY NR XV/112/12
RADY MIASTA RAWY MAZOWIECKA Z DNIA 15 LUTEGO 2012 r.

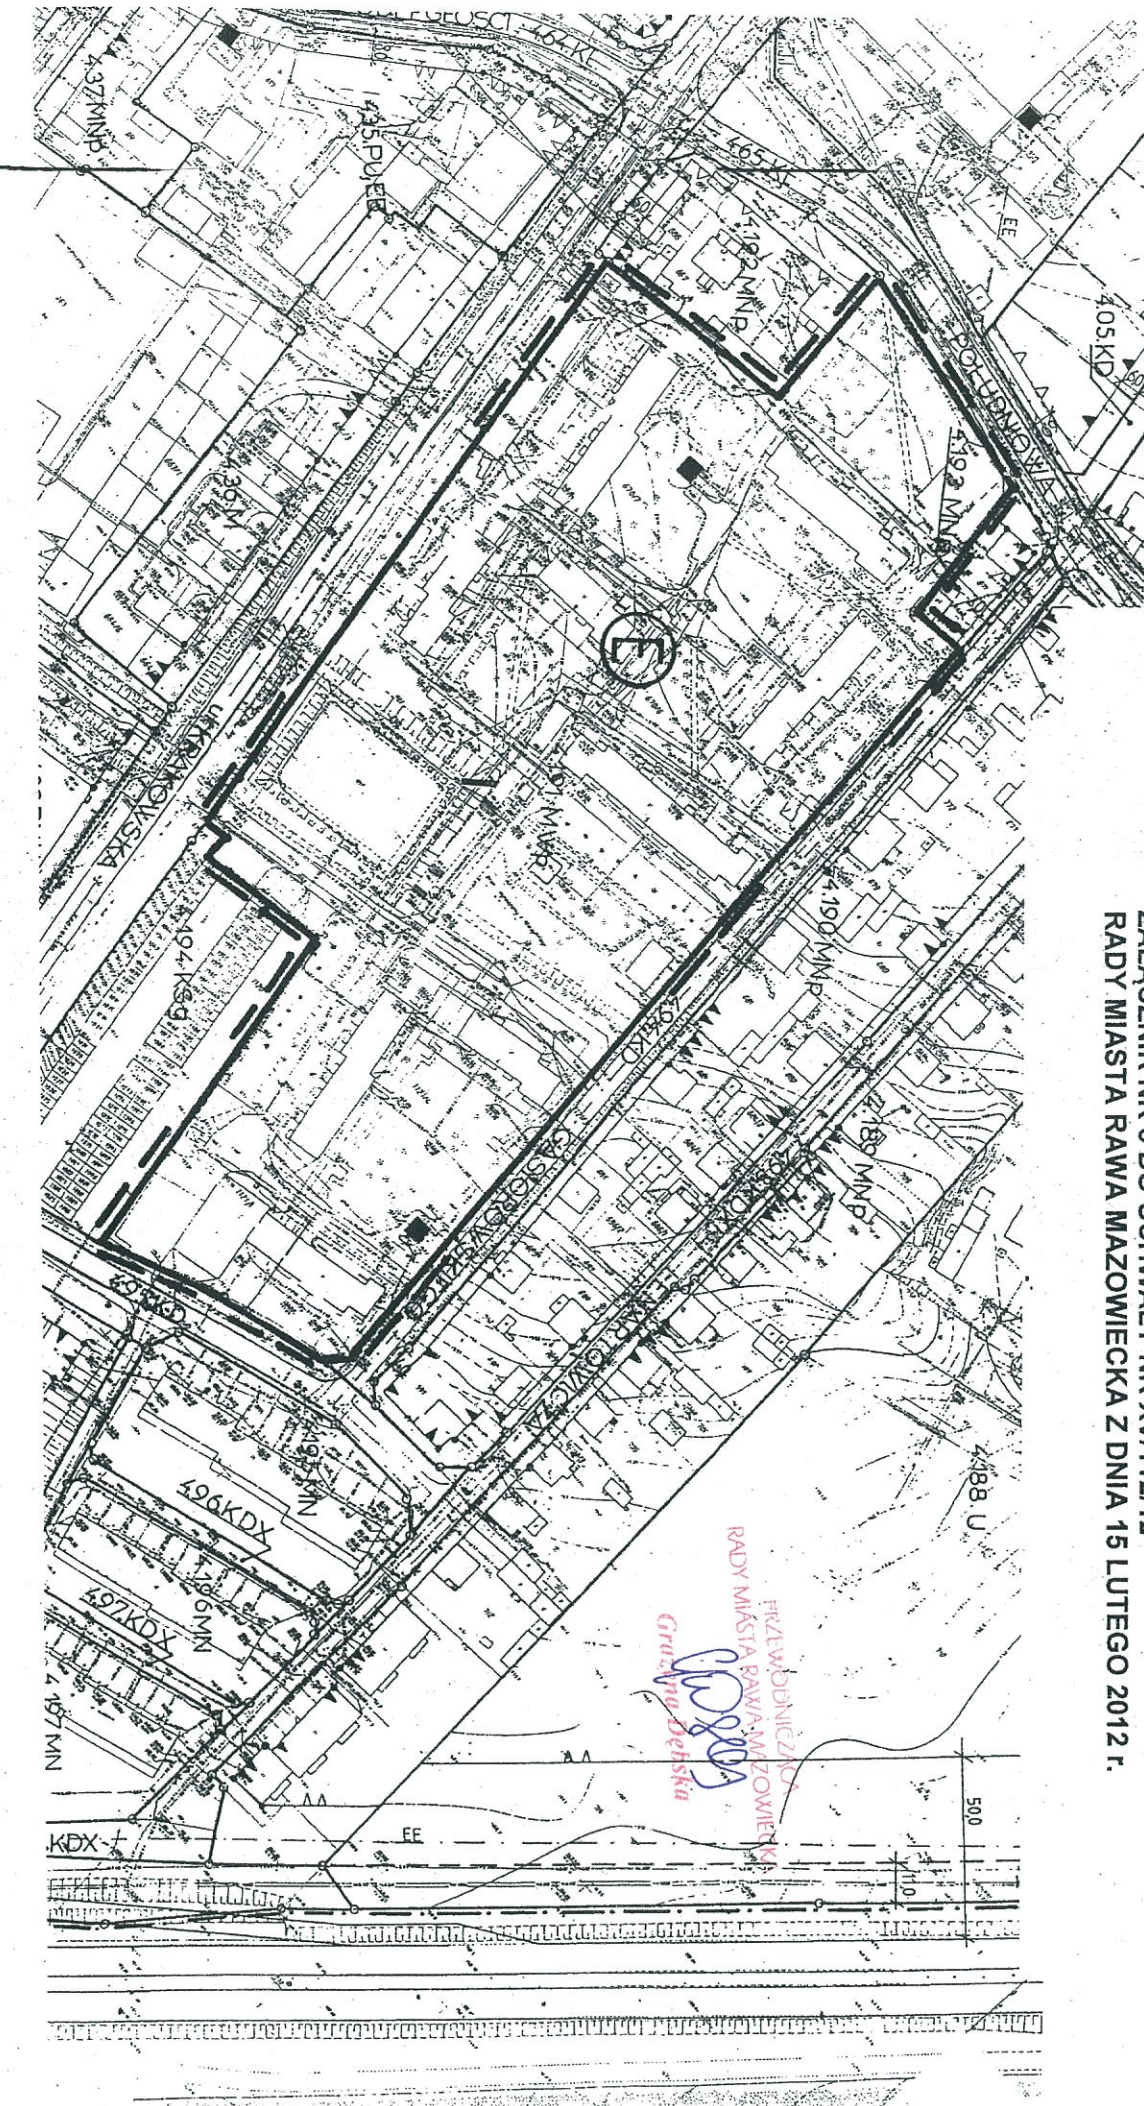

INŻYNIER DYPLOMOWANY
RADY MIASTA RAWY MAZOWIECKA
Grupa Działalności