


**FRAGMENT RYSUNKU MIEJSCOWEGO PLANU
ZAGOSPODAROWANIA PRZESTRZENNEGO
MIASTA RAWY MAZOWIECKIEJ**

Skala 1:1000

granice obszaru objętego zmianą planu

oznaczenie obszaru

ZALĄCZNIK NR 7 DO UCHWAŁY NR XV/112/12
RADY MIASTA RAWY MAZOWIECKA Z DNIA 15 LUTEGO 2012 r.

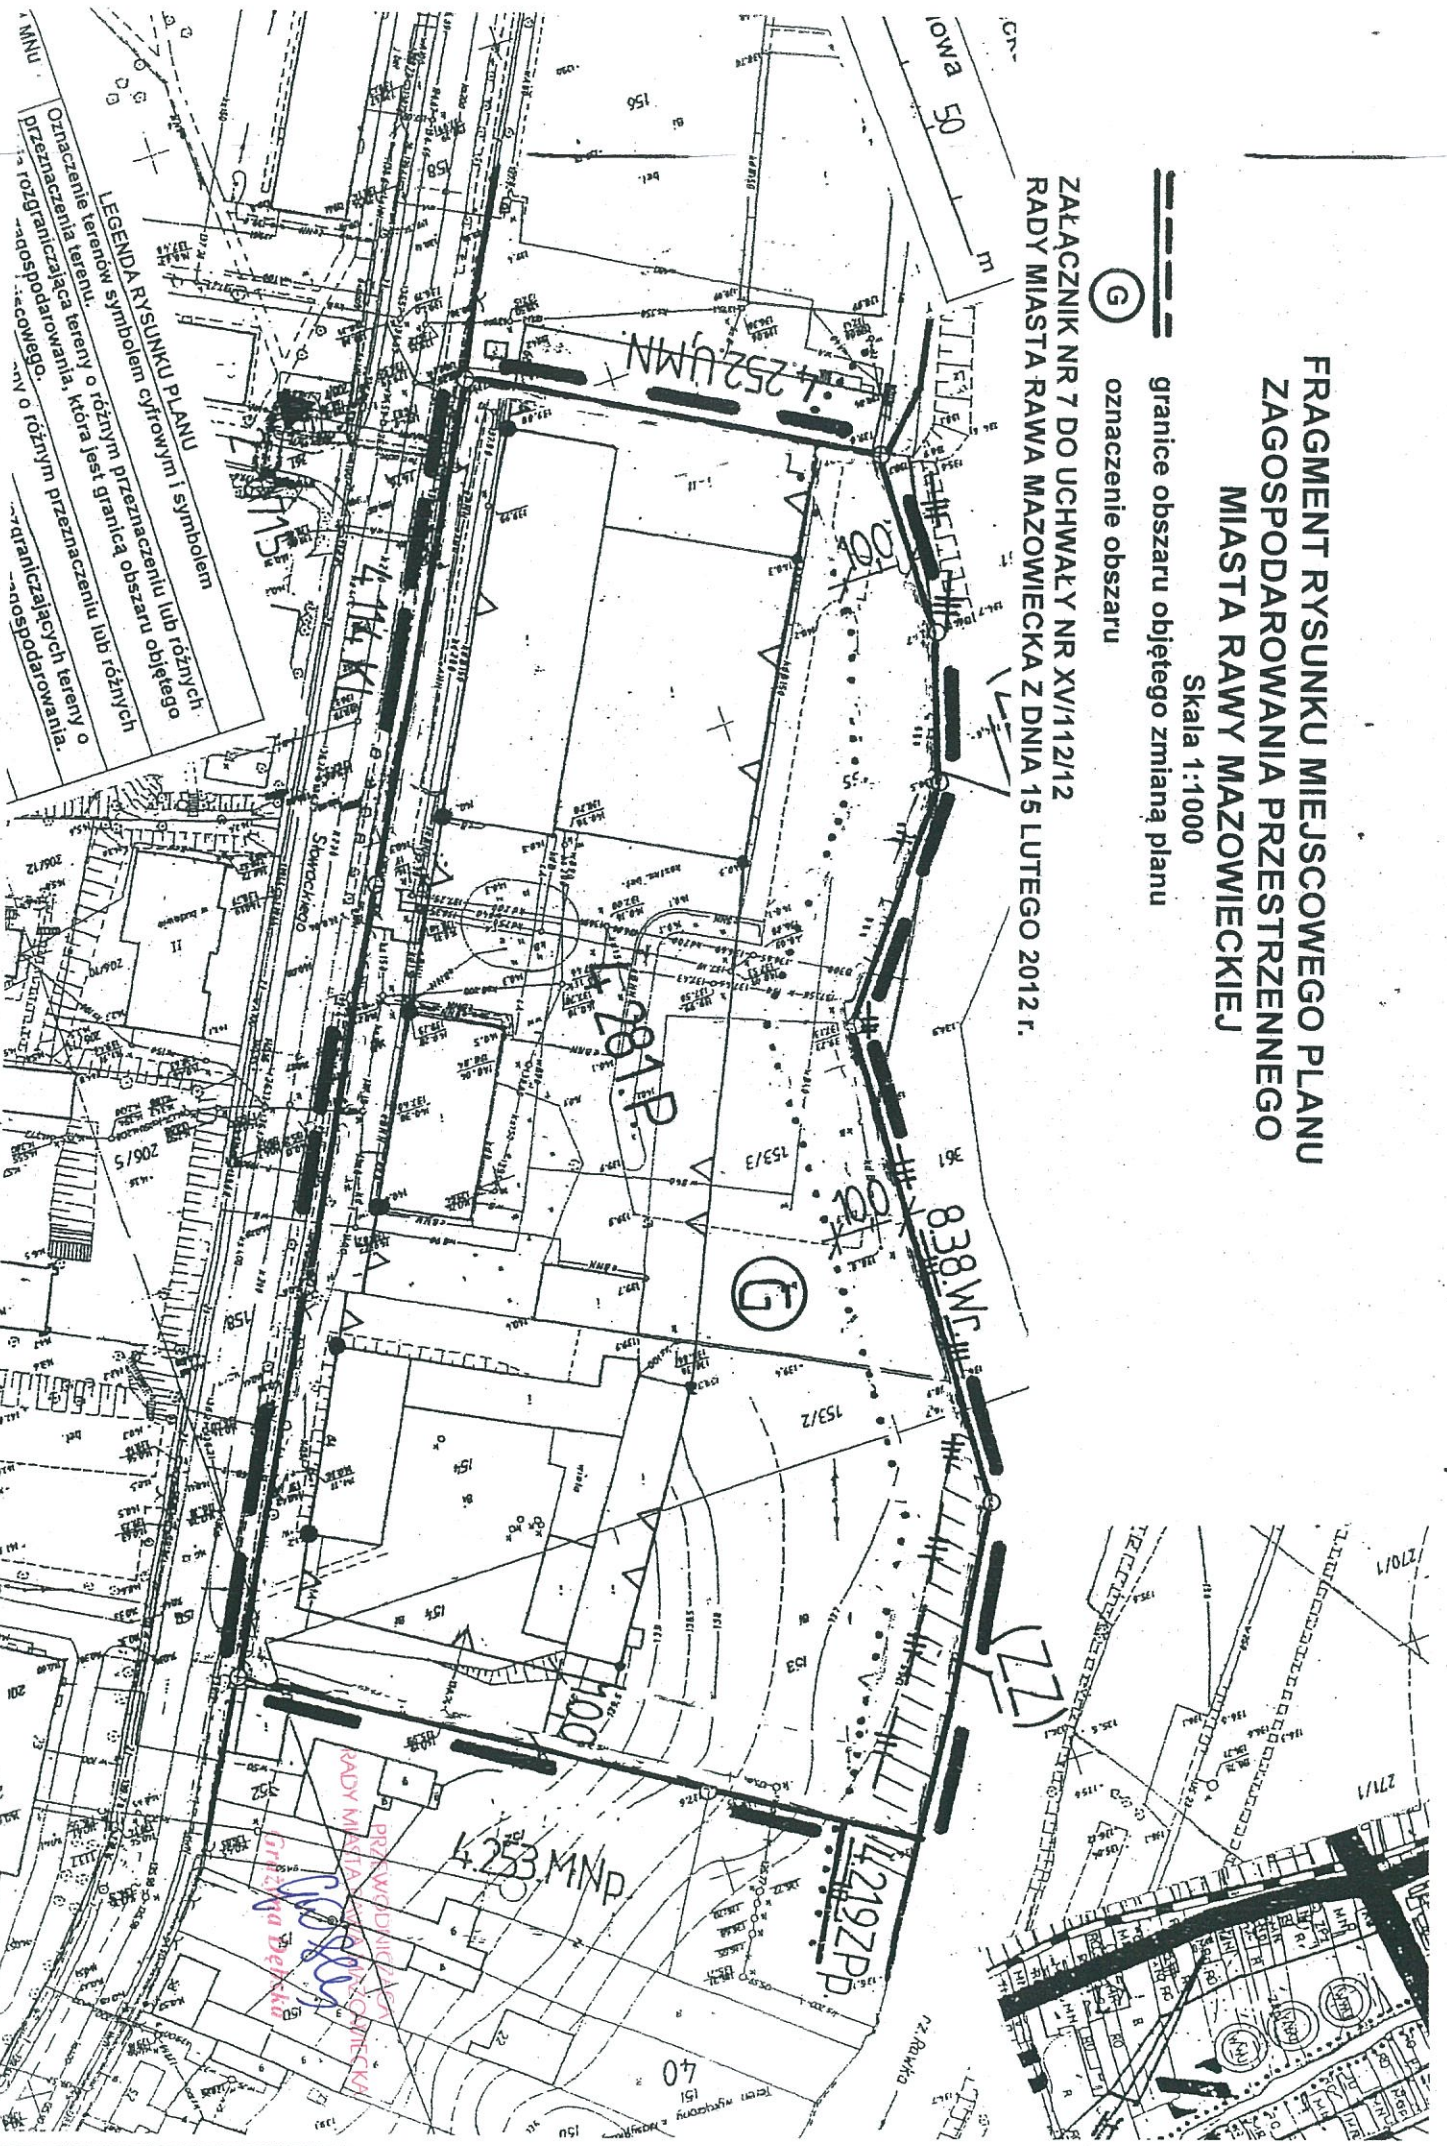

LEGENDA RYSUNKU PLANU
linia przerywana z kropkami - granice obszarów objętych zmianami planu
linia ciągła - granice działek
linia kropka-kreska - granice terenów przeznaczonych do zabudowy
linia kropka-kreska z kropkami - granice terenów przeznaczonych do zabudowy
linia kropka-kreska z kropkami i kropkami - granice terenów przeznaczonych do zabudowy
linia kropka-kreska z kropkami i kropkami - granice terenów przeznaczonych do zabudowy
linia kropka-kreska z kropkami i kropkami - granice terenów przeznaczonych do zabudowy