

# FRAGMENT RYSUNKU MIEJSCOWEGO PLANU ZAGOSPODAROWANIA PRZESTRZENNEGO MIASTA RAWY MAZOWIECKIEJ

Skala 1:2000




gränice obszaru objętego zmianą planu



oznaczenie obszaru

ZAŁĄCZNIK NR 11 DO UCHWAŁY NR XVI/112/12  
RADY MIASTA RAWA MAZOWIECKA Z DNIA 15 LUTEGO 2012 r.

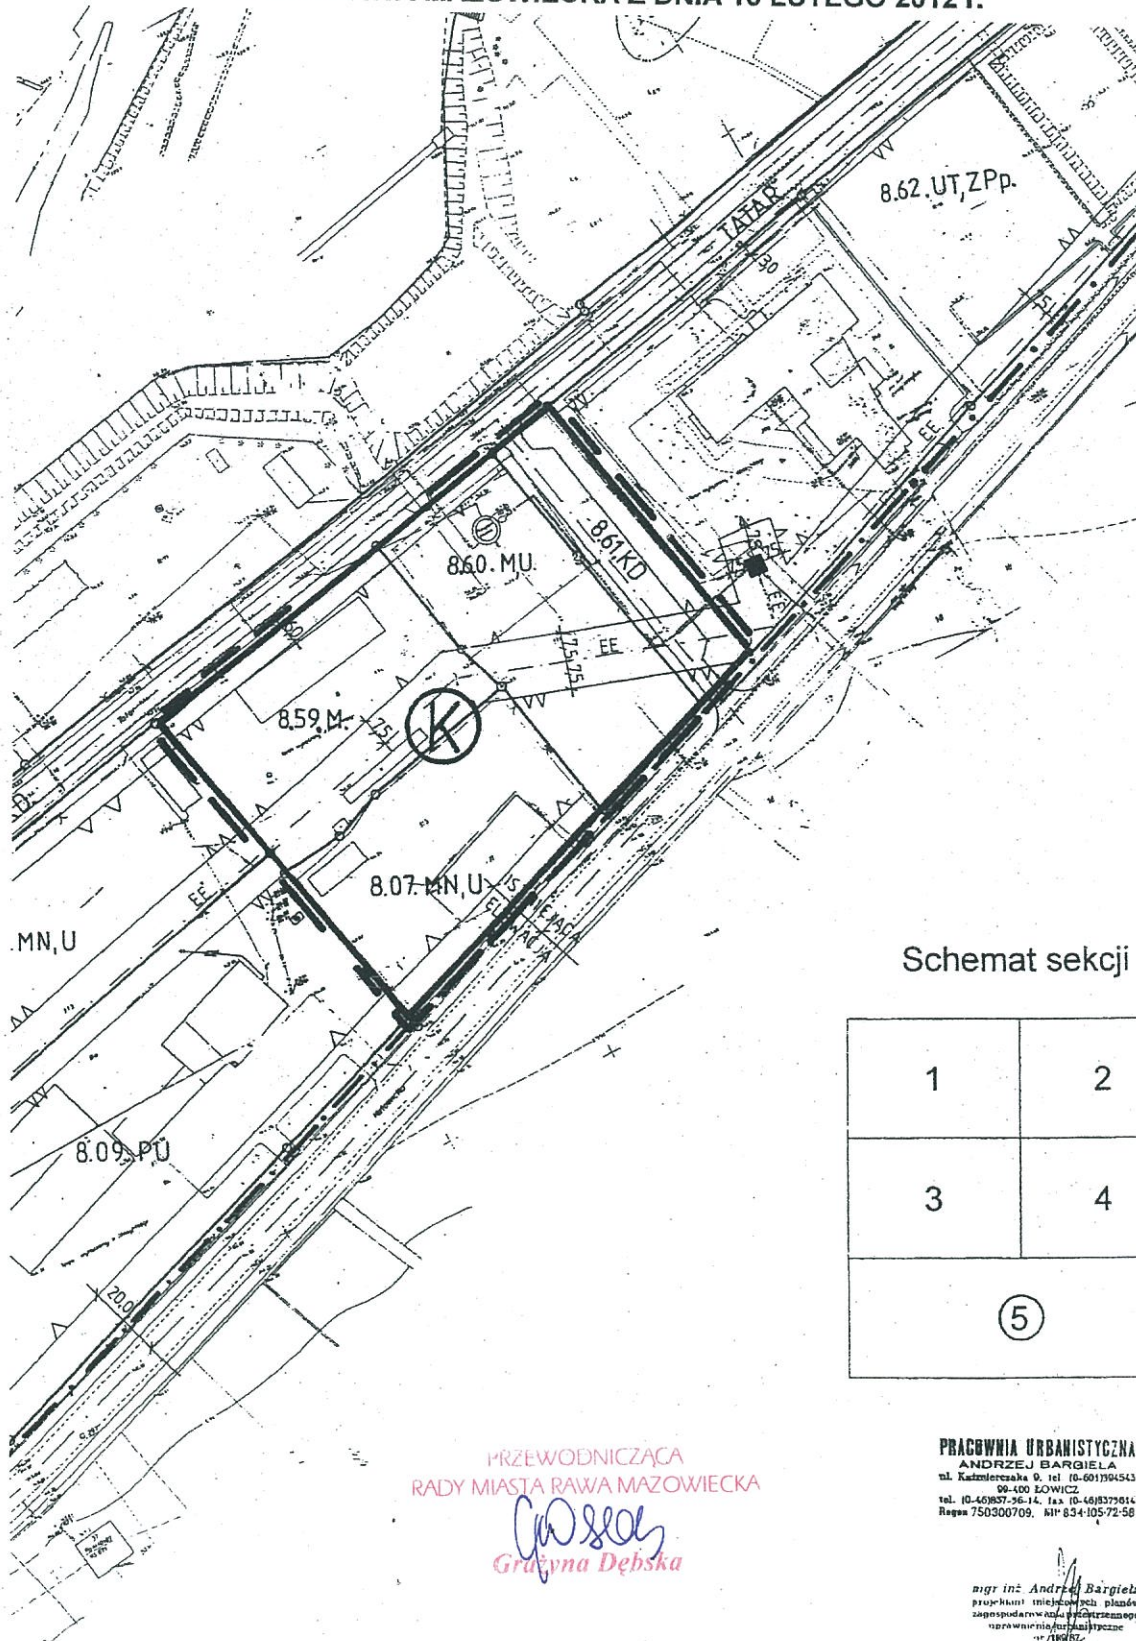

Schemat sekcji

1	2
3	4
5	

PRZEWODNICZĄCA  
RADY MIASTA RAWA MAZOWIECKA

*Grażyna Debska*  
Grażyna Debska

PRACOWNIA URBANISTYCZNA  
ANDRZEJ BARGIELA  
ul. Katolicka 0, tel. (0-601) 94543  
90-400 ŁÓWICZ  
tel. (0-46) 837-56-14, fax (0-46) 837914  
Regon 750300709, NIP 834-105-72-58

ingr inż. Andrzej Bargiela  
projektant miejscowych planów  
zagospodarowania przestrzennego  
uprawnienia budowlane