



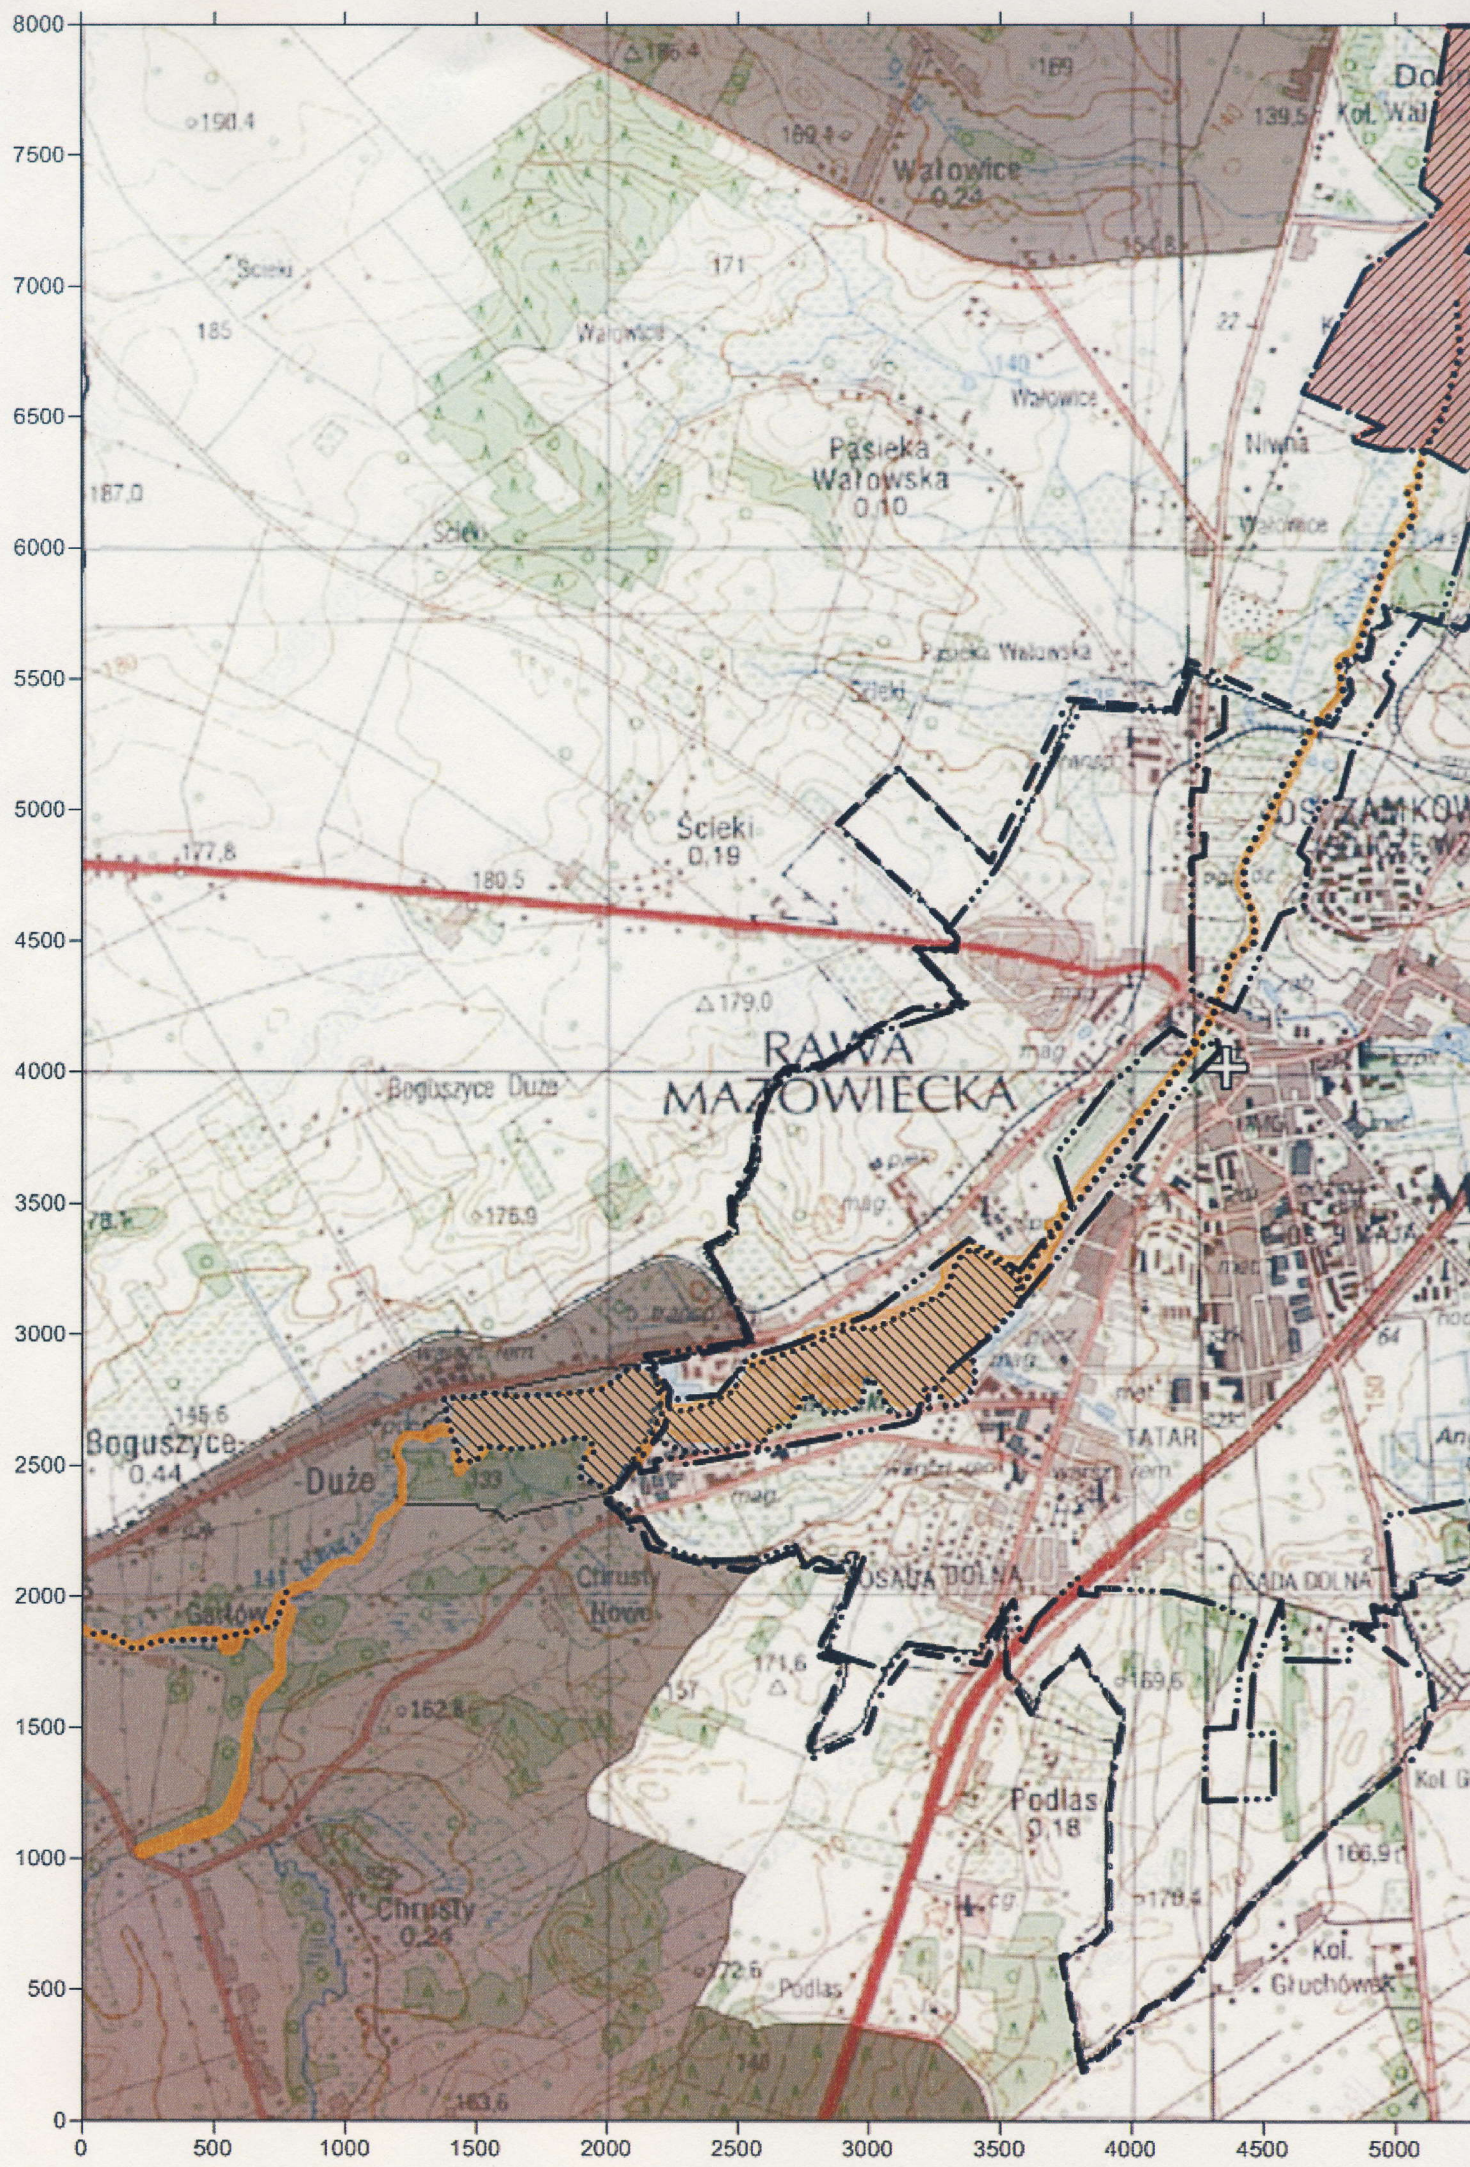

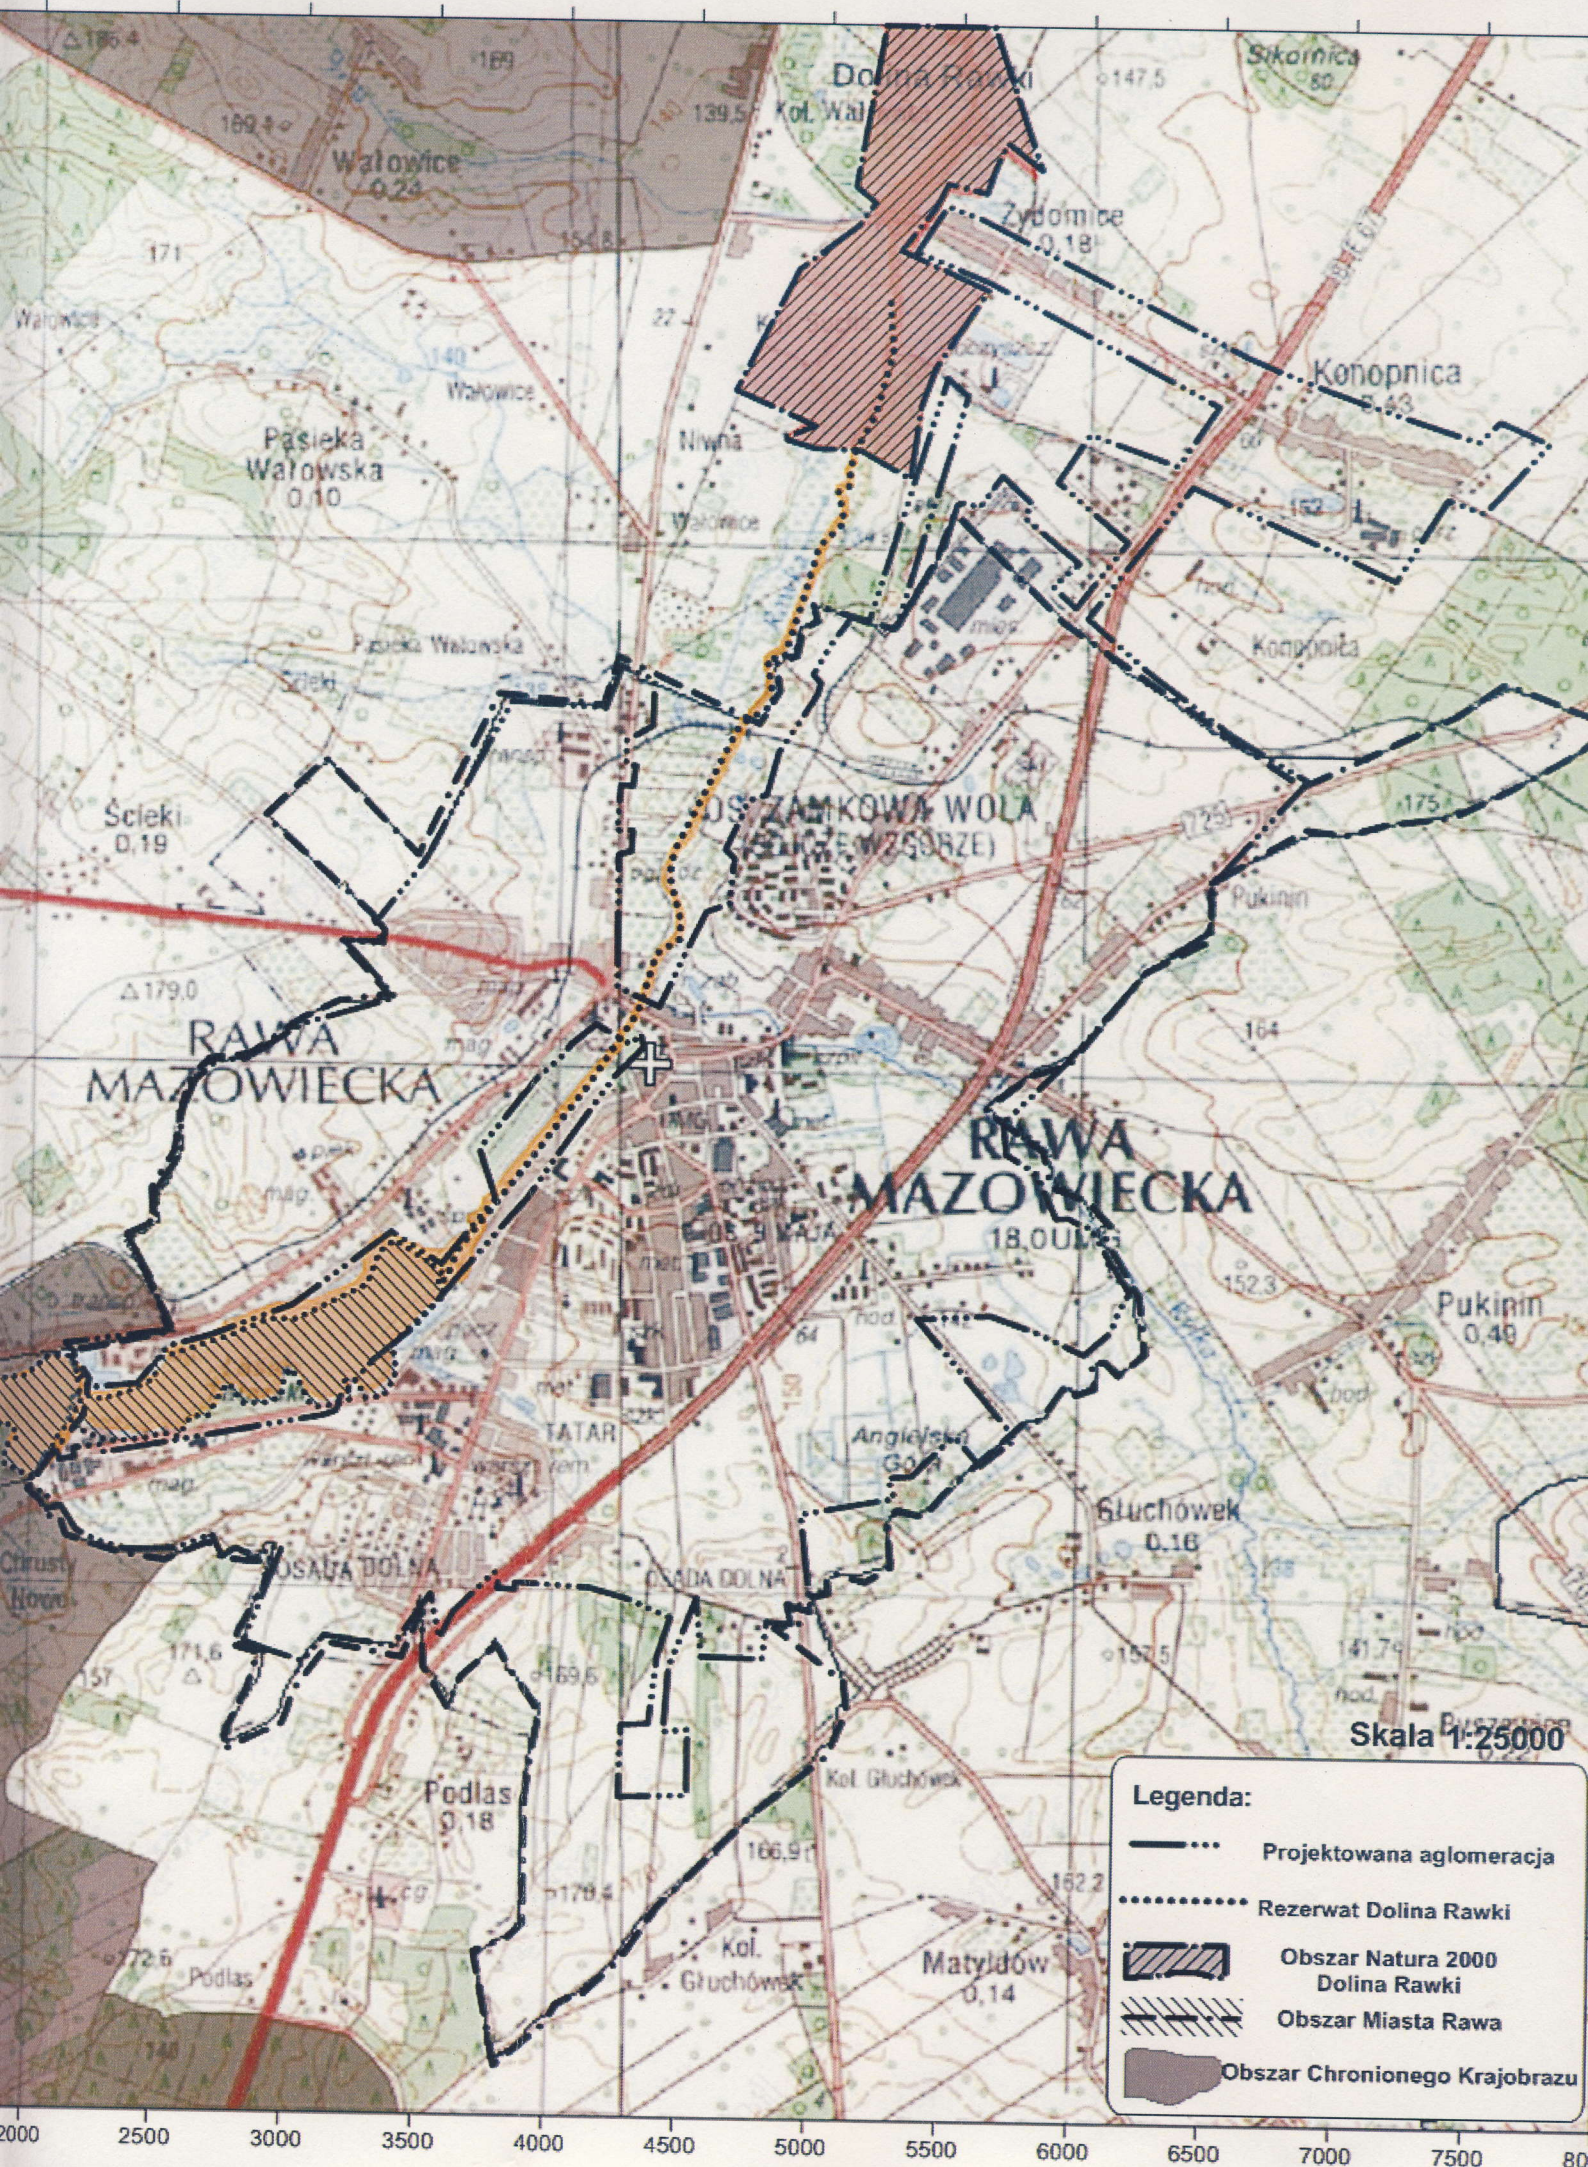

Skala 1:25000

Legenda:

- ··· Projektowana aglomeracja
- Rezerwat Dolina Rawki
-  Obszar Natura 2000 Dolina Rawki
-  Obszar Miasta Rawa
-  Obszar Chronionego Krajobrazu

Znak: OS.IV.6223-2-11/2002

DECYZJA

DT
16.01.2003

Na podstawie art. 22 ust. 2, art. 37 ust. 1 i 2, art. 122 ust. 1 pkt 1 i pkt 3, art. 127 ust. 1 i 2 oraz art. 128 ust. 1 pkt 1, 3, 4, 7, 8, 9, 10 i ust. 2 pkt 1 i 4, art. 129, art. 139 ust. 1, art. 140 ust. 1 oraz art. 205, ust. 3 ustawy z dnia 18 lipca 2001r. Prawo wodne (Dz.U. nr 115, poz. 1229; zm. Dz.U. nr 154 poz. 1803), art. 33 pkt 23 ustawy z dnia 24 lipca 1998r. o zmianie niektórych ustaw określających kompetencje organów administracji publicznej - w związku z reformą ustroju państwa (Dz.U. nr 106, poz. 668) oraz art. 104 k.p.a. po rozpatrzeniu wniosku Zakładu Gospodarki Komunalnej w Rawie Mazowieckiej ul. Słowackiego 70 z dnia 25.11.2002r. w sprawie wydania pozwolenia wodnoprawnego na pobór wód podziemnych z ujęć wód podziemnych „**BOGUSZYCE**” w Boguszycach gm. Rawa Mazowiecka i ujęcia „**TATAR**” zlokalizowanego w Rawie Mazowieckiej przy ul. Katowickiej, odprowadzanie wód popłucznych ze Stacji Uzdatniania Wody przy ul. Kolejowej w Rawie Mazowieckiej do rzeki Rawki wylotem zlokalizowanym w km 60+500 biegu rzeki Rawki oraz odprowadzanie oczyszczonych ścieków – w komunalnej oczyszczalni miasta Rawa Mazowiecka zlokalizowanej w Żydomicach – do rzeki Rawki wylotem zlokalizowanym w km 56+700 biegu rzeki Rawki

o r z e k a m

I. Stwierdzić wygaśnięcie z dniem **31.12.2003r.** pozwoleń wodnoprawnych:

- ☐ znak: O.I.6210-1-82/97/98 z dnia 03.02.1998r. wydanego przez Wojewodę Skierniewickiego na okres do dnia 03.02.2003r. zezwalającego na pobór wód podziemnych z ujęcia „**TATAR**” w Rawie Mazowieckiej przy ul. Katowickiej 22,
- ☐ znak: OS.II.6223-1-6/01 z dnia 10.08.2001r. wydanego przez Starostę Rawskiego na okres do dnia 10.08.2006r. zezwalającego na pobór wód podziemnych z ujęcia „**BOGUSZYCE**” w Boguszycach, gm. Rawa Mazowiecka.

II. Zezwolić Zakładowi Gospodarki Komunalnej w Rawie Mazowieckiej ul. Słowackiego 70 począwszy od dnia **01.01.2003r.** na pobór wód podziemnych na potrzeby komunalne miasta Rawa Mazowiecka z ujęć:

1. Ujęcia wód podziemnych „**BOGUSZYCE**” w Boguszycach gm. Rawa Mazowiecka z utworów górnajurajskich o zatwierdzonych zasobach dla zlewni rzeki Rawki – decyzją Ministra Ochrony Środowiska, Zasobów Naturalnych i Leśnictwa z dnia 08.08.1991r. znak: KDH/013/5554/91 w wielkości $Q_e = 400 \text{ m}^3/\text{h}$ przy depresji $s = 22,0 \text{ m}$ – w ilościach:

$$Q_{\text{max.d.}} = 5.332,0 \text{ m}^3/\text{d}$$

$$Q_{\text{śr.d.}} = 4.022,0 \text{ m}^3/\text{d}$$

$$Q_{\text{max.h.}} = 350,0 \text{ m}^3/\text{h}$$

ze studni głębinowych **Nr I** i **Nr III** o następujących parametrach:

a) studnia **Nr I**:

- głębokość - 120,0 m,
- filtr – Ø 16” o długości roboczej 17,75 m,

- obudowa studni – murowana o wymiarach 1750 x 2400 x 1900 mm,
- przewód tłoczny stalowy - o średnicy 150 mm z zainstalowanymi: wodomierzem, zaworem zwrotnym, zasuwą, manometrem i zaworem czerpalnym do poboru próbek wody surowej.
- pompa – firmy Grundfos typu SP 120-4 o wydajności 140,0 m³/h zawieszona na głębokości 26,0 m p.p.t.

b) studnia Nr III :

- głębokość - 121,0 m,
- filtr – Ø 16" o długości roboczej 19,30 m,
- obudowa studni – murowana o wymiarach 1700 x 2450 x 1950 mm,
- przewód tłoczny stalowy - o średnicy 150 mm z zainstalowanymi: wodomierzem, zaworem zwrotnym i zasuwą,
- pompa – firmy Grundfos typu SP 120-4 o wydajności 140,0 m³/h zawieszona na głębokości 26,0 m p.p.t.

2. Ujęcia wód podziemnych „TATAR” w Rawie Mazowieckiej przy ul. Katowickiej 22 z utworów jurajskich o zatwierdzonych zasobach eksploatacyjnych – decyzja Wojewody Skierniewickiego znak: O.II.7501-B-32/97 z dnia 5 listopada 1997r. w wielkości $Q_e = 102 \text{ m}^3/\text{h}$ przy depresji $s = 3,4 \text{ m}$ – w ilościach:

$$Q_{\text{max.d.}} = 2.040,0 \text{ m}^3/\text{d}$$

$$Q_{\text{sr.d.}} = 1.700,0 \text{ m}^3/\text{d}$$

$$Q_{\text{max.h.}} = 102,0 \text{ m}^3/\text{h}$$

ze studni głębinowej **Nr 1** o następujących parametrach:

- głębokość - 52,0 m,
- filtr – studnia bezfiltrowa,
- obudowa studni – z kręgów żelbetowych o średnicy 1500 mm i wysokości 1900 mm,
- przewody tłoczne - stalowe – szt. 2 o średnicy 100 i 50 mm z zainstalowanymi:

a) na przewodzie Ø 100 mm: wodomierzem MK 100, zaworem zwrotnym, zasuwą i zaworem czerpalnym do poboru próbek wody surowej oraz pompą typu GC.5.04 o wydajności 30,0 ÷ 75,0 m³/h zawieszoną na głębokości 10,5 m p.p.t.,

b) na przewodzie Ø 50 mm: wodomierzem MW 50, zasuwą odcinającą oraz pompą typu GBA.2.06. wydajności $Q = 9,0 \div 21,0 \text{ m}^3/\text{h}$ zawieszoną na głębokości 8,50 m p.p.t..

III. Zezwolić Zakładowi Gospodarki Komunalnej w Rawie Mazowieckiej ul. Słowackiego 70 począwszy od dnia **01.01.2003r.** na:

1. Odprowadzanie oczyszczonych wód popłucznych ze Stacji Uzdatniania Wody przy ul. Kolejowej w Rawie Mazowieckiej do rzeki Rawki wylotem zlokalizowanym w km 60+500 biegu rzeki Rawki - *oczyszczanych w odстойniku wód popłucznych* - w następujących ilościach, stanie i składzie:

$$Q_{\text{max.d.}} = 250 \text{ m}^3/\text{d}$$

$$Q_{\text{roczne}} = 18250 \text{ m}^3/\text{rok}$$

$$\text{Odczyn} - 6,5 \div 9,0 \text{ pH}$$

$$\text{ChZT-Cr} - 100 \text{ mg O}_2/\text{dm}^3 \text{ i poniżej}$$

Zawiesina ogólna – 50 mg/dm^3 i poniżej

Żelazo ogólne - 10 mg Fe/dm^3 i poniżej

2. Odprowadzanie oczyszczonych ścieków – w *komunalnej oczyszczalni miasta Rawa Mazowiecka zlokalizowanej w Żydomicach* – składającej się z następujących obiektów:

- hali krat i dmuchaw z pompownią osadu surowego,
- komory wstępnego napowietrzania z piaskownikiem przedmuchiwany dyfuzorami membranowymi ENVICON EMR 10,
- 2 szt. osadników wstępnych typu Dorr'a o średnicy $\phi 25,0 \text{ m}$ i głębokości $3,0 \text{ m}$ wykonanych w konstrukcji żelbetowej,
- urządzeń pomiarowych ścieków:
 - dopływających do oczyszczalni w postaci koryta pomiarowego typu KPV-VII wyposażonego w przepływomierz CHANFLO firmy Danfoss,
 - oczyszczonych odprowadzanych do rzeki Rawki w postaci trójkąta pomiarowego Thomsona,
- komory defosfotacji i pierwszej komory denitryfikacji o średnicy zewnętrznej 25 m , wyposażonych w 2 szt. mieszadeł AMAMIX C322/26 UMG (w komorze defosfotacji) oraz 2 szt. mieszadeł AMAMIX C335/26 UMG (w komorze denitryfikacji),
- komory osadu czynnego (reaktor biologiczny) - obiekt trzykomorowy w konstrukcji żelbetowej monolitycznej o zabudowie prostokąta o wymiarach w planie $33,0 \text{ m} \times 35,0 \text{ m}$ i głębokości $4,9 \text{ m}$ składającego się z komór:
 - komory denitryfikacji (środkowej wraz z komorą dopływową) o wymiarach w planie $10,0 \text{ m} \times 35,0 \text{ m}$ i głębokości $4,9 \text{ m}$, objętość komory $V_{\text{den.}} = 1250 \text{ m}^3$, wyposażonej w dwa komplety mieszadeł pompujących (*komora wstępna*) i dwa komplety mieszadeł zatapialnych o wale poziomym,
 - dwóch komór nitryfikacji (komory zewnętrzne) o wymiarach w planie $11,0 \text{ m} \times 35,0 \text{ m}$ i głębokości $4,9 \text{ m}$, objętość pojedynczej komory $V_{\text{nit.}} = 1465 \text{ m}^3$, wyposażonych łącznie w sześć kompletów aeratorów powierzchniowych,
- 3 szt. złoż biologicznych splukiwanych wysokoobciążonych o średnicy wewnętrznej $D_w = 14,0 \text{ m}$ z wypełnieniem w postaci: jedno złożo - pakiety **PCV PLASdek** typu **FB 10 27**, dwa złoża - pierścienie Raschig'a; na wszystkich trzech złożach zraszacze typu ZRX 150/13,5 4-ramienne,
- stacji magazynowania i dawkowania koagulantu PIX wyposażonej w zbiornik z PE-HD o pojemności 25000 dm^3 i pompę dozującą,
- 2 szt. osadników wtórnych typu Dorr'a o średnicy $\phi 25,0 \text{ m}$ i głębokości $4,0 \text{ m}$ wykonane w konstrukcji żelbetowej monolitycznej, wyposażone w zgarniacze typu ZURc-24 B i koryta odpływowe z przelewami pilastymi z blachy kwasoodpornej,
- pompowni ścieków i recyrkulatu zlokalizowanej w zblokowanym budynku parterowym ze studniami zbiorczymi ścieków i recyrkulatu, wyposażonej w:
 - cztery pompy typu Z2K-18 dla ścieków,
 - dwie pompy typu 150 Z2K-12 dla recyrkulatu,
- dwóch komór bioutleniania w kształcie eliptycznym każda o długości $L = 130 \text{ mb}$, szerokości $B = 55 \text{ mb}$, głębokości $H = 3,1 \text{ m}$, głębokości czynnej $h_{\text{cz}} = 2,5 \text{ m}$, napowietrzanych za pomocą 4 aeratorów napowietrzających typu BSK-First na pływakach,

- studni zbiorczej - pompowni osadu nadmiernego wyposażonej w pompę zatapialną typu FLYGHT,
- dwóch kwater stawów stabilizacyjnych o powierzchni: staw nr 1 - 2,57 ha, staw nr 2 - 1,57 ha, i średniej głębokości $h_{sr} = 1,5$ m,
- 2 szt. komór fermentacyjnych o pojemności 3500 m^3 każda, średnica wewnętrzna komory $D_w = 17,0$ m, wysokość - 10,3 m, wyposażonych w:
 - ◆ kołpaki gazowe,
 - ◆ włazy boczne,
 - ◆ studzienki przelewowe,
 - ◆ komplet rurociągów osadowych.
- lagun osadowych w postaci 4 kwater ziemnych o wymiarach w planie $32,0 \text{ m} \times 34,0 \text{ m}$ i głębokości 2,0 m każda, pojemność czynna lagun - $V_{cz} = 4400 \text{ m}^3$,
- 10 szt. poletek do suszenia osadu o wymiarach $6,3 \text{ m} \times 58,8 \text{ m}$,
- placu składowania piasku i kompostowania skratek o wymiarach $6,3 \text{ m} \times 58,8 \text{ m}$,
- stalowego dwuczłonowego zbiornika gazu typu TZM-1,2 o pojemności $V = 1000 \text{ m}^3$, z pochodnią stalową o średnicy $\phi = 350 \text{ mm}$ i wysokości komina 10,0 m do spalania gazu, oraz obiektów pomocniczych i towarzyszących:
- budynku przy WKF o wymiarach w planie $18,7 \text{ m} \times 43,0 \text{ m}$, z obiektami i urządzeniami związanymi technologicznie z komorami fermentacyjnymi osadu, wykorzystaniem gazu i pomocniczymi, takimi jak:
 - wymiennikownia z pompami mieszania osadu,
 - kotłownia z pompownią wody grzejnej, magazynem podręcznym i pomieszczeniem palacza,
 - warsztat mechaniczny i elektryczny z magazynem,
 - hydrofornia,
 - pomieszczenie socjalne,
- składowiska opału i żużla według projektu typowego WKB.4.4.2.5/1,
- budynku stacji transformatorowej o wymiarach w planie $12,24 \text{ m} \times 6,39 \text{ m}$, zblokowanego z garażem i wiatą w formie dobudówki,
- garażu 4-stanowiskowego o wymiarach w planie $18,82 \text{ m} \times 12,33 \text{ m}$,
- parterowego budynku portierni o wymiarach w planie $3,1 \text{ m} \times 3,4 \text{ m}$,
- przewodów technologicznych wewnętrznych i zewnętrznych wraz z odpływem do rzeki Rawki, do rzeki Rawki wylotem zlokalizowanym w km 56+700 biegu rzeki Rawki w następujących ilościach, stanie i składzie:

$$Q_{sr.d.} = 7000 \text{ m}^3/\text{d}$$

$$Q_{max.d.} = 9000 \text{ m}^3/\text{h}$$

$$Q_{max.h.} = 450 \text{ m}^3/\text{h}$$

$$\text{Odczyn} - 6,5 \div 9,0 \text{ pH}$$

$$\text{BZT}_5 - 15 \text{ mg O}_2/\text{dm}^3 \text{ i poniżej}$$

$$\text{ChZT-Cr} - 100 \text{ mg O}_2/\text{dm}^3 \text{ i poniżej}$$

$$\text{Zawiesina ogólna} - 30 \text{ mg/dm}^3 \text{ i poniżej}$$

Ekstrakt eterowy – 25 mg/dm³ i poniżej

Azot ogólny - 30 mg N/dm³ i poniżej

Fosfor ogólny - 1,5 mg P/dm³ i poniżej

IV. Zobowiązać Zakład Gospodarki Komunalnej i Mieszkaniowej w Rawie Mazowieckiej do:

1. Utrzymywania we właściwym stanie technicznym i sanitarnym urządzenia do ujmowania, poboru i uzdatniania wody.
 2. Prowadzenia okresowych badań fizykochemicznych i bakteriologicznych wody surowej ujmowanej ze studni i wody uzdatnionej (woda surowa - minimum dwa razy w roku, woda uzdatniona - według ustaleń Państwowego Powiatowego Inspektora Sanitarnego).
 3. Systematycznego dokonywania pomiarów ilości pobieranej wody z częstotliwością raz na dobę o określonej godzinie oraz systematycznego prowadzenia książki wodomierzowej.
 4. Prowadzenia pomiarów kształtowania się zwierciadeł wody: dynamicznego i statycznego w studniach głębinowych z częstotliwością minimum jeden raz na kwartał w powiązaniu z określeniem wydajności studni.
 5. Przeprowadzenia rozbudowy i modernizacji SUW przy ul. Kolejowej.
 6. Likwidacji nie eksploatowanej studni nr II na ujęciu „BOGUSZYCE”.
 7. Zainstalowania w studni nr III manometru ciśnieniowego oraz kranika do poboru próbek wody surowej w terminie dwóch miesięcy od dnia uprawnomocnienia się niniejszej decyzji.
 8. Utrzymywania we właściwym stanie technicznym i porządku sanitarnym wszystkich urządzeń i obiektów oczyszczalni ścieków opadowych wraz z wylotem do odbiornika.
 9. Prawidłowej eksploatacji i obsługi komunalnej oczyszczalni ścieków w Żydomicach zgodnie z opracowaną instrukcją eksploatacji i obsługi oczyszczalni ścieków.
 10. Prowadzenia rejestru ilości ścieków odprowadzanych do odbiornika oraz okresowych (*min. dwa razy w miesiącu*) badań laboratoryjnych ścieków oczyszczonych na wylocie do odbiornika.
 11. Utrzymania i konserwacji koryta rzeki Rawki w bezpośrednim sąsiedztwie wylotu z SUW zlokalizowanym w km 60+500 biegu rzeki Rawki oraz w bezpośrednim sąsiedztwie wylotu z oczyszczalni zlokalizowanym w km 56+700 biegu rzeki Rawki (*každorazową konserwację należy uzgodnić z Wojewódzkim Konserwatorem Przyrody*).
 12. Przestrzegania przepisów BHP dotyczących obsługi urządzeń wodnych oraz urządzeń zabezpieczających wody przed zanieczyszczeniem.
- V. Pozwolenie wodnoprawne nie rodzi praw do nieruchomości i urządzeń wodnych koniecznych do jego realizacji oraz nie narusza praw własności i uprawnień osób trzecich przysługujących wobec tych nieruchomości i urządzeń.
- VI. W przypadku naruszenia interesów osób trzecich, zmiany sposobu użytkowania wód w regionie wodnym lub zmiany uprawnień innego zakładu, mających wpływ na wykonanie pozwolenia wodnoprawnego, pozwolenie może być zmienione lub mogą być nałożone na użytkownika dodatkowe obowiązki.
- VII. Pozwolenie wodnoprawne może być cofnięte lub ograniczone w przypadku wystąpienia uzasadnionych przyczyn, zgodnie z art. 136 ust. 1 pkt 1, 2, 3 i 4 oraz art. 137 ustawy Prawo wodne.
- VIII. Pozwolenia wodnoprawnego udziela się na czas oznaczony, tj. do dnia **29 grudnia 2012r.**

Uzasadnienie

Zakład Gospodarki Komunalnej w Rawie Mazowieckiej wystąpił z wnioskiem znak: L.dz.3157/TW/2002 z dnia 25.11.2002r. o wydanie wspólnego pozwolenia wodnoprawnego na pobór wód podziemnych z ujęcia „BOGUSZYCE” w Boguszycach gm. Rawa Mazowiecka oraz ujęcia „TATAR” w Rawie Mazowieckiej przy ul. Katowickiej 22 na potrzeby komunalne miasta Rawy Mazowieckiej oraz odprowadzanie wód popłucznych ze Stacji Uzdatniania Wody przy ul. Kolejowej w Rawie Mazowieckiej do rzeki Rawki wylotem zlokalizowanym w km 60+500 biegu rzeki Rawki i oczyszczonych ścieków – w *komunalnej oczyszczalni miasta Rawa Mazowiecka zlokalizowanej w Żydomicach* – do rzeki Rawki wylotem zlokalizowanym w km 56+700 biegu rzeki Rawki

Do wniosku o wydanie pozwolenia wodnoprawnego Zakład Gospodarki Komunalnej załączył następujące dokumentację i dokumenty:

- operat wodnoprawny na pobór wód podziemnych i odprowadzanie wód popłucznych z SUW w Rawie Mazowieckiej przy ul. Kolejowej do rzeki Rawki opracowany w m-cu listopadzie 2002r.,
- operat wodnoprawny na odprowadzenie oczyszczonych ścieków – w *komunalnej oczyszczalni miasta Rawa Mazowiecka zlokalizowanej w Żydomicach* – do rzeki Rawki wylotem zlokalizowanym w km 56+700 biegu rzeki Rawki wykonany w listopadzie 2002r.,
- kserokopię dokumentacji hydrogeologicznych ujęć jak wyżej,
- wypis i wyrys z miejscowego planu zagospodarowania przestrzennego miasta Rawa Mazowiecka i Gmina Rawa Mazowiecka.

Po zapoznaniu się z załączonymi do wniosku dokumentacjami, stwierdzono, że całość przedłożonej dokumentacji spełnia wymagania operatu wodnoprawnego w rozumieniu obowiązujących przepisów prawa, nie ma więc przeszkód w udzieleniu przedmiotowego pozwolenia na wnioskowanych warunkach. Strony powiadomione o toczącym się postępowaniu nie wniosły żadnych uwag i zastrzeżeń w terminie 14 dni od dnia doręczenia (*a ponadto podania do publicznej wiadomości*) niniejszego zawiadomienia. Uwzględniono również wniosek strony o wydanie pozwolenia wodnoprawnego na okres lat dziesięciu.

Z tych względów orzeczono jak w sentencji.

Od decyzji niniejszej służy stronom odwołanie do Wojewody Łódzkiego za pośrednictwem Starosty Rawskiego w Rawie Mazowieckiej w terminie **14 dni** od dnia doręczenia decyzji.

Oplatę skarbową za wydanie niniejszego pozwolenia wodnoprawnego – *stosownie art. 9 oraz części IV ust. 27 pkt 2 załącznika do ustawy z dnia 9 września 2000r. o opłacie skarbowej (Dz. U. nr 86, poz. 960)* – w kwocie 190,- zł (słownie: **sto dziewięćdziesiąt złotych zero groszy**) wpłacono na ~~konto~~/do kasy* Urzędu Miasta Rawa Mazowiecka w Banku PEKAO S.A. I Oddział w Skierniewicach nr rachunku ~~10801460-38540-3604-80100~~ (polecenie przelewu z dnia)/dowód wpłaty nr ~~1278575~~ z dnia ~~09.01.2003r.~~)*. Fotokopię polecenia przelewu/dowodu wpłaty* załączono do akt sprawy.

Oplatę skarbową od wniosku w wysokości 5,00 zł (słownie: pięć złotych i 00/100) oraz 1,50 zł (słownie: jeden złotych i pięćdziesiąt groszy) od załączników pobrano w znaczkach opłaty skarbowej i skasowano na wniosku.

z up. STAROSTY
Anna Ostalska
DYREKTOR
WYDZIAŁU OCHRONY ŚRODOWISKA
ROLNICTWA I LEŚNICTWA

* - niepotrzebne skreślić

Załączniki:

- 1 egz. kserokopii dokumentacji hydrogeologicznej,
- 1 egz. operatu wodnoprawnego na pobór wód podziemnych i odprowadzanie ścieków popłucznych,
- 1 egz. operatu wodnoprawnego na odprowadzanie ścieków z oczyszczalni komunalnej w Żydomicach.

Otrzymują:

1. Zakład Gospodarki Komunalnej,
96-200 Rawa Mazowiecka, ul. Słowackiego 70.
2. Regionalny Zarząd Gospodarki Wodnej - Inspektorat Warszawa,
00-182 Warszawa, ul. Dubois 9.
3. Wojewódzki Zarząd Melioracji i Urządzeń Wodnych w Łodzi – Oddział w Skierniewicach
z/s w Rawie Mazowieckiej, 96-200 Rawa Mazowiecka, ul. Jeżowska 10.
4. Burmistrz Miasta Rawa Mazowiecka,
96-200 Rawa Mazowiecka, Plac Piłsudskiego 5.
5. Wójt Gminy Rawa Mazowiecka, 96-200 Rawa Mazowiecka ul. Kościuszki 3.
6. Sołtys wsi Boguszyce, 96-200 Rawa Mazowiecka.
7. Sołtys wsi Żydomic, 96-200 Rawa Mazowiecka.
8. Sołtys wsi Konopnica, 96-200 Rawa Mazowiecka.
9. A/a - 2 egz. + akta sprawy.

Do wiadomości:

1. Łódzki Urząd Wojewódzki w Łodzi - Delegatura w Skierniewicach,
96-100 Skierniewice, ul. Jagiellońska 29.
2. Inspekcja Ochrony Środowiska, Wojewódzki Inspektorat Ochrony
Środowiska w Łodzi - Delegatura w Skierniewicach,
96-100 Skierniewice, Al. Macieja Rataja 11.
3. Państwowy Powiatowy Inspektor Sanitarny,
96-200 Rawa Mazowiecka, ul. Łowicka 15.

