


MIASTO RAWA MAZOWIECKA

Fragment rysunku planu miejscowego
(obowiązującego)¹⁴⁸

Skala 1:1000

- granice obszarów objętego zmianą planu
- ⊙ oznaczenie obszaru objętego zmianą planu

ZALĄCZNIK NR 6 DO UCHWAŁY NR XXVIII/218/2013
RADY MIASTA RAWA MAZOWIECKA Z DNIA 19 CZERWCA 2013 ROKU

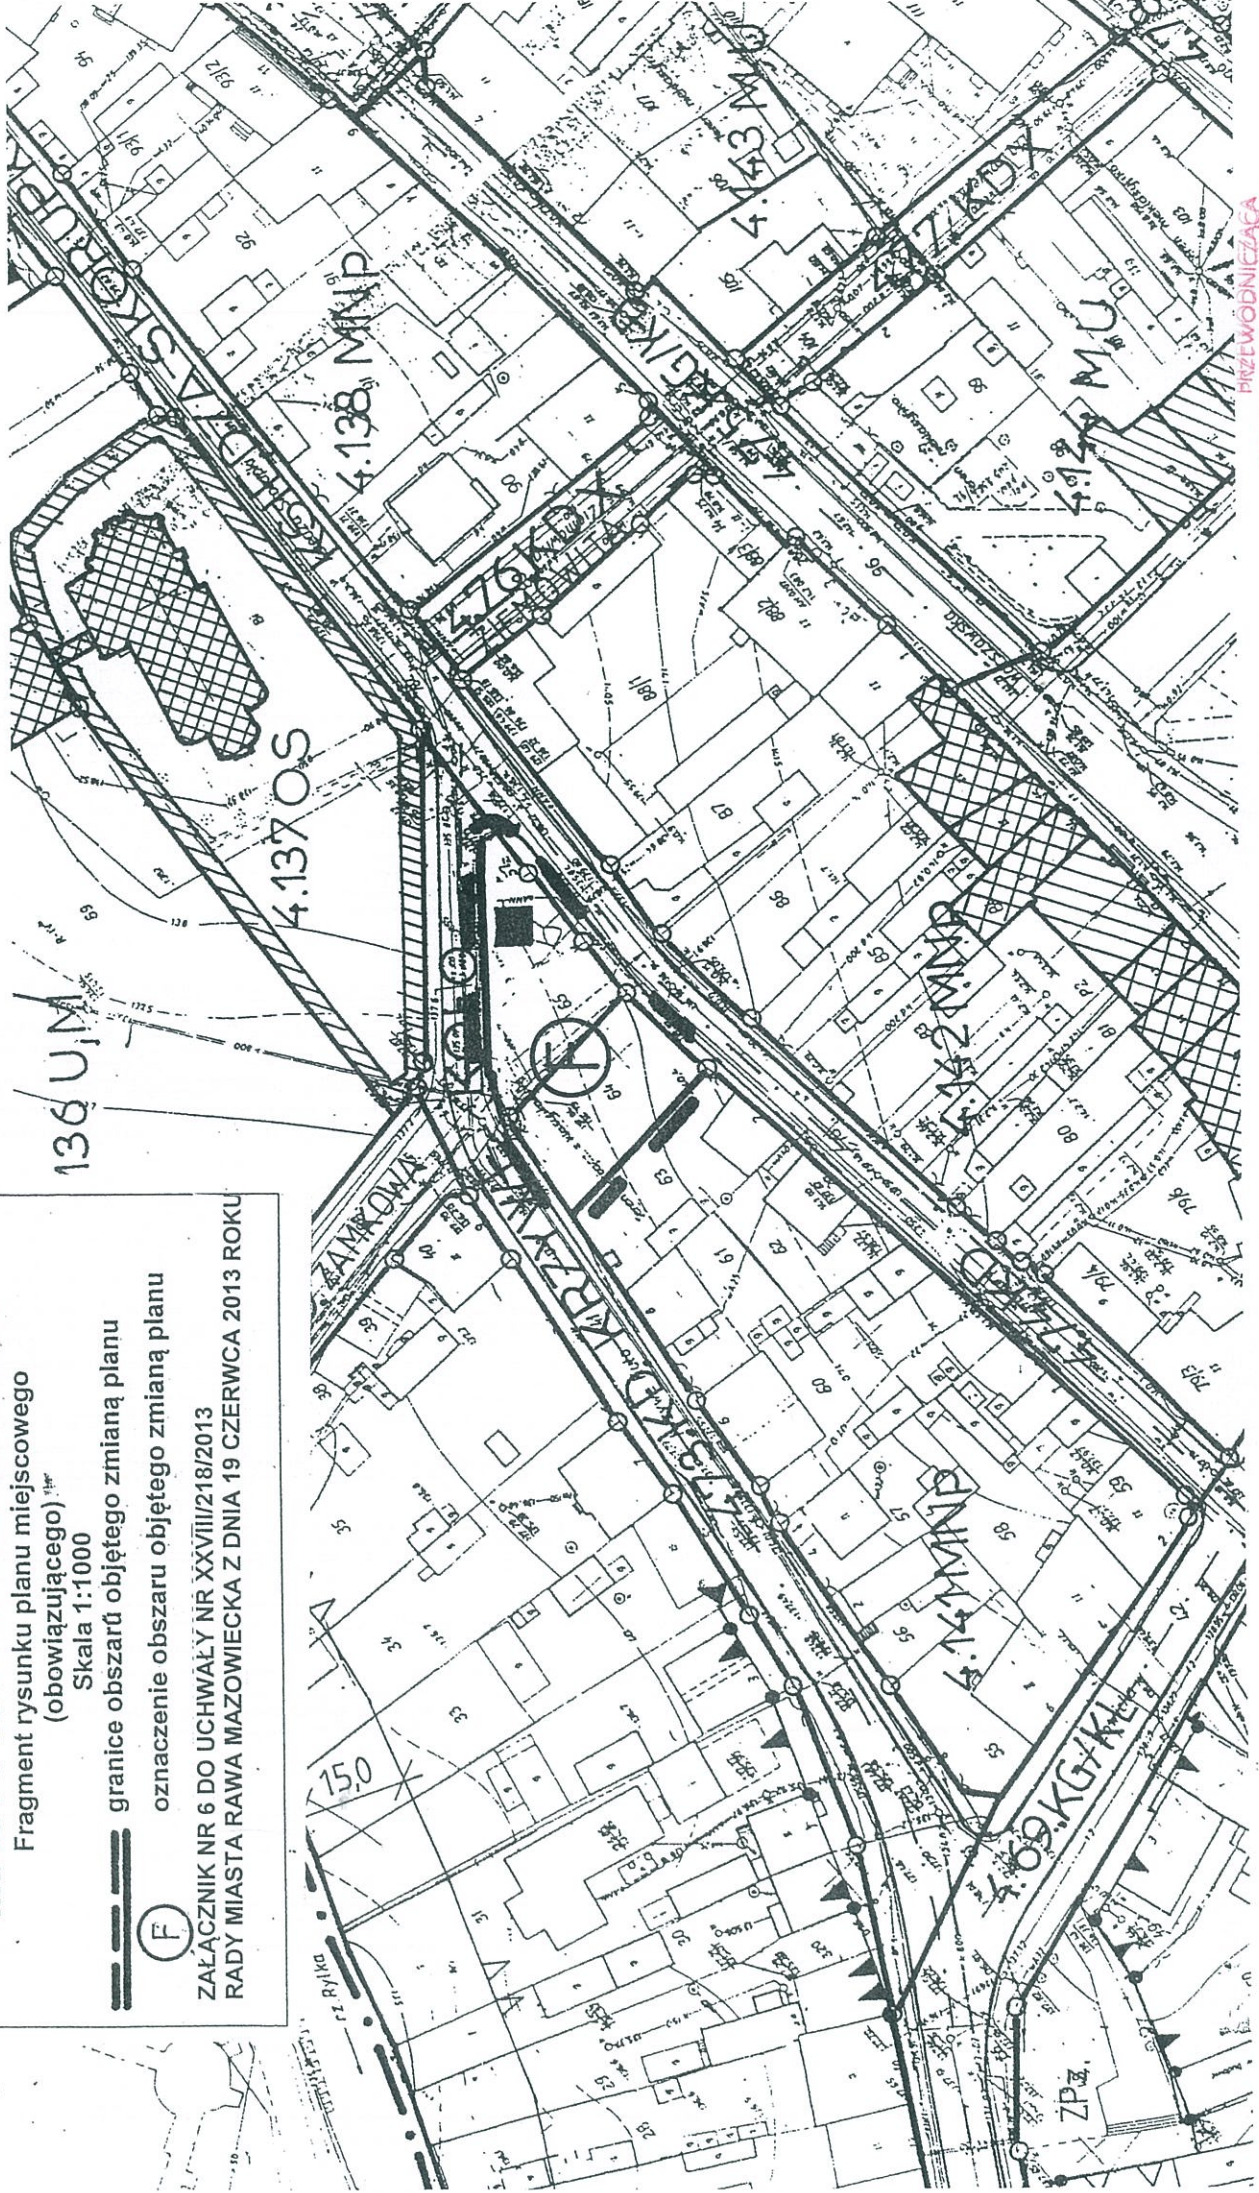

136 UJM