

**UCHWAŁA NR XXVIII /219/13
RADY MIASTA RAWA MAZOWIECKA**

z dnia 19 czerwca 2013r.

w sprawie przystąpienia do sporządzenia zmiany miejscowego planu zagospodarowania
przestrzennego miasta Rawy Mazowieckiej, obszar położone w rejonie ulic: Miłej i
Kilińskiego.

/ 35 /

Na podstawie art.18 ust. 2 pkt 5 ustawy z dnia 8 marca 1990r. o samorządzie gminnym (Dz. U. 2013 r. poz. 594) oraz art.14 ust.1 i 2 w związku z art. 27 ustawy z dnia 27 marca 2003 r. o planowaniu i zagospodarowaniu przestrzennym (Dz. U. 2012 r. poz. 647, poz. 951 i poz. 1445, z 2013 r, poz. 21 i poz. 405) Rada Miasta Rawa Mazowiecka uchwala, co następuje:

§1.Przystępuje się do sporządzenia zmiany miejscowego planu zagospodarowania przestrzennego miasta Rawy Mazowieckiej, zatwierdzonego uchwałą Nr XXI/159/2000 Rady Miejskiej w Rawie Mazowieckiej z dnia 30 marca 2000r. w sprawie miejscowego planu zagospodarowania przestrzennego miasta Rawy Mazowieckiej (Dziennik Urzędowy Województwa Łódzkiego Nr 64, poz. 554 z późn. zm.), dotyczącej obszaru położonego w rejonie ulic: Miłej i Kilińskiego.

§ 2. Granice obszaru, o których mowa w § 1 przedstawione są na fragmencie rysunku obowiązującego planu miejscowego, stanowiącym załącznik graficzny do uchwały.

§ 3. Wykonanie uchwały powierza się Burmistrzowi Miasta Rawy Mazowiecka.

§ 4. Uchwała wchodzi w życie z dniem podjęcia.



PRZEWODNICZĄCA
RADY MIASTA RAWA MAZOWIECKA

Grażyna Dębska

MIASTO RAWA MAZOWIECKA

Fragment rysunku planu miejscowego
(obowiązującego) ^{1:1000}

Skala 1:1000


— granice obszaru objętego zmianą planu



oznaczenie obszaru objętego zmianą planu

ZAŁĄCZNIK DO UCHWAŁY NR XXVIII/219/2013

RADY MIASTA RAWA MAZOWIECKA Z DNIA 19 CZERWCA 2013 ROKU

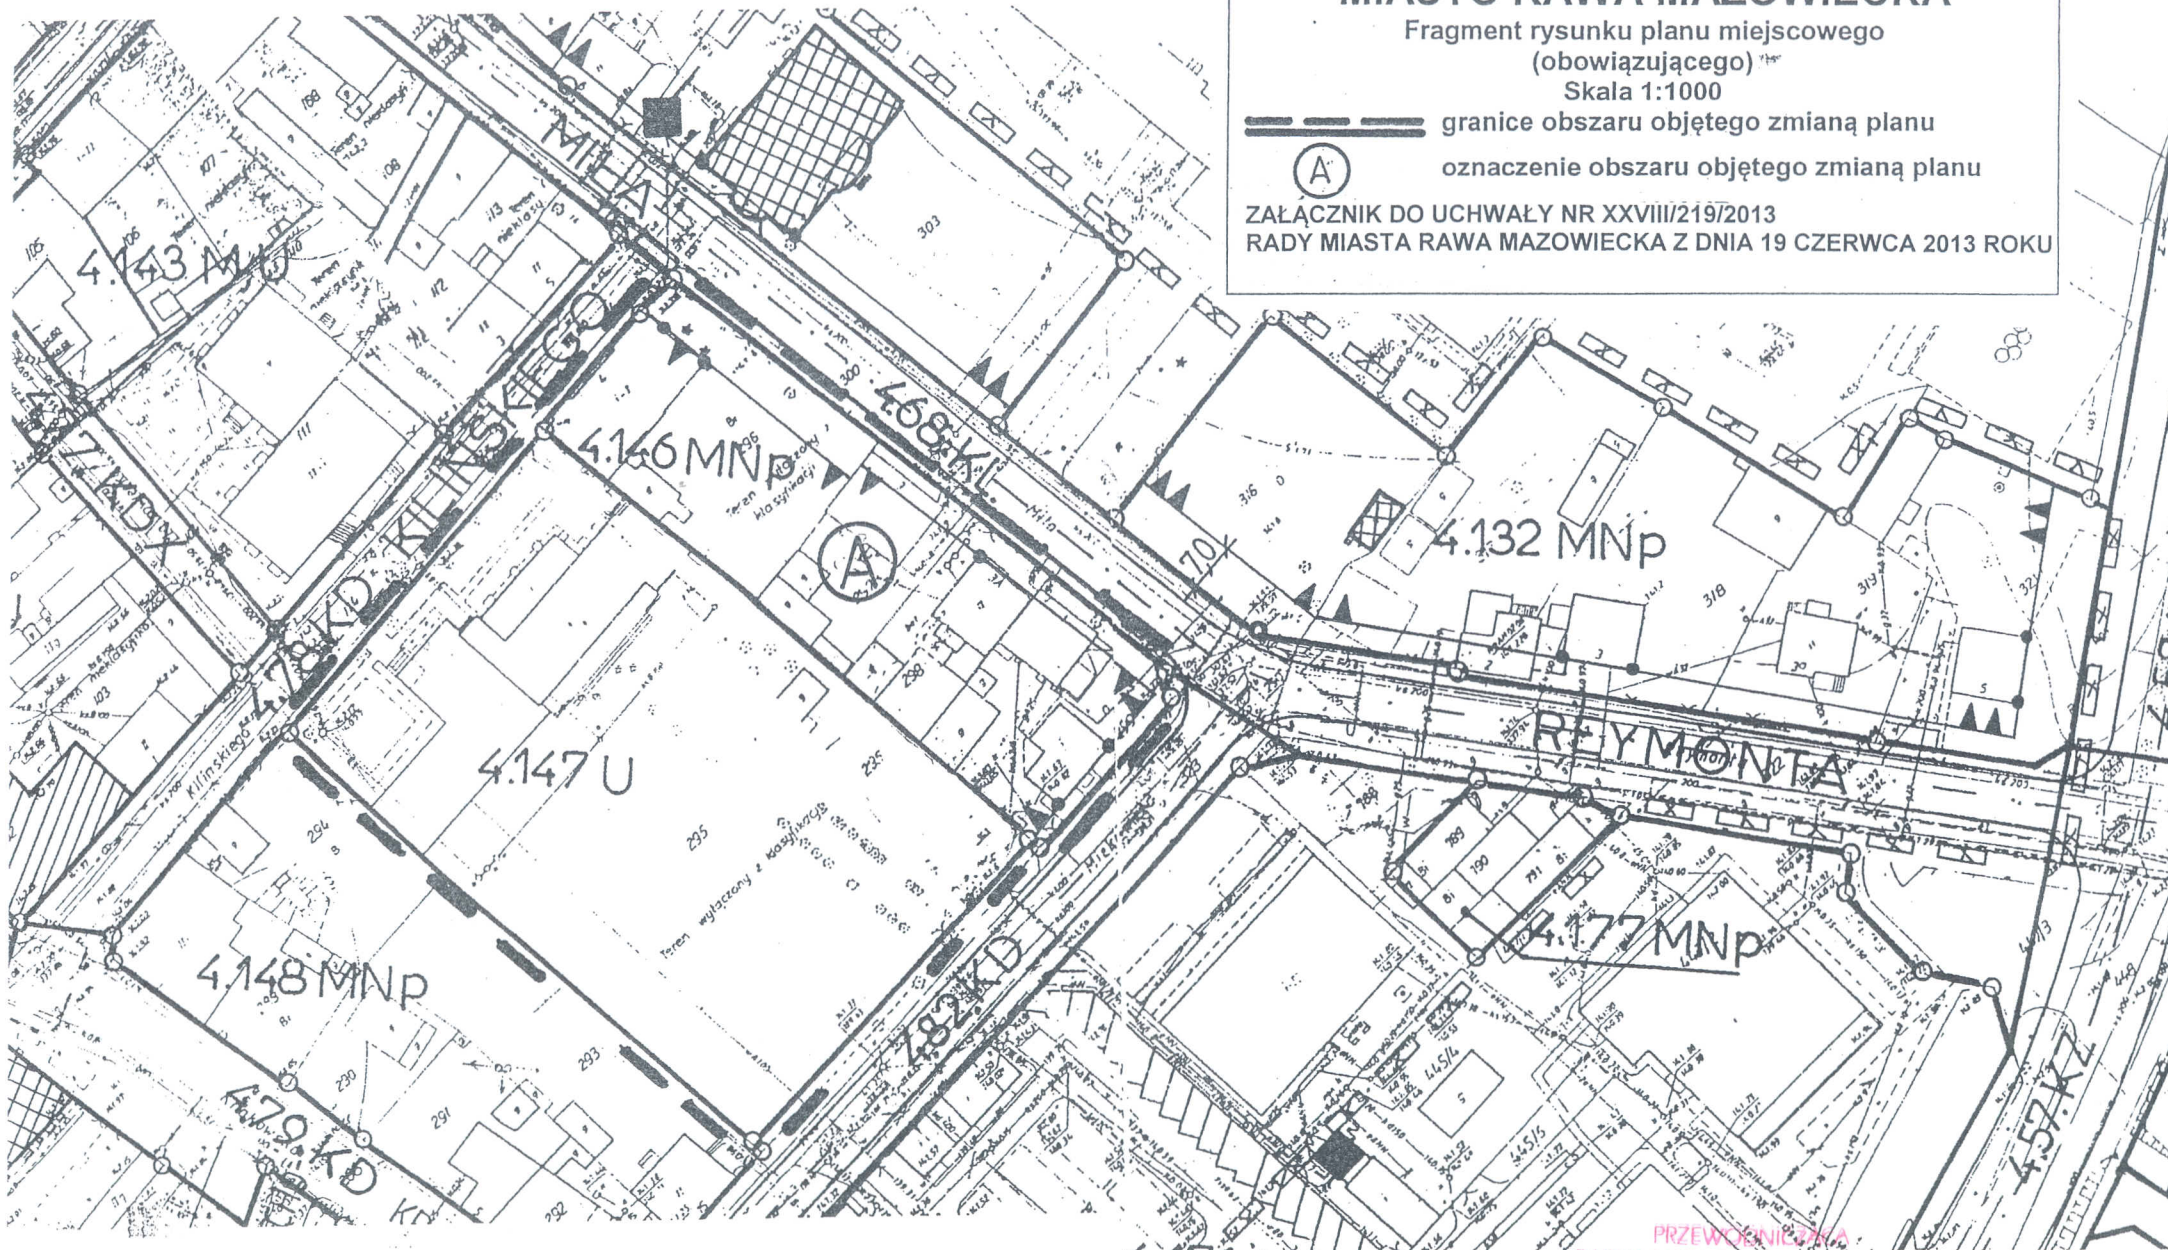

PRZEWODNICZKA
RADY MIASTA RAWA MAZOWIECKA

Grażyna Dębska
Grażyna Dębska