

**Uchwała XXXIX/298//14
Rady Miasta Rawa Mazowiecka
z dnia 3 września 2014r.**

w sprawie zmiany uchwały Nr XXVIII/218/2013 Rady Miasta Rawa Mazowiecka z dnia 19 czerwca 2013r. w sprawie przystąpienia do sporządzenia zmiany miejscowego planu zagospodarowania przestrzennego miasta Rawy Mazowieckiej, obszary położone w rejonie ulic: Jeżowskiej i Sadowej, Solidarności, Solidarności (rejon cmentarza), Solidarności i Zwolińskiego, Tomaszowskiej, Krzywe Koło, Krakowskiej, Łowickiej (rejon rz. Rawki), Reymonta i Paska, Tomaszowskiej i Katowickiej, Słowackiego (rejon zalewu), Katowickiej i Tatar, Katowickiej.

Na podstawie art.18 ust. 2 pkt 5 ustawy z dnia 8 marca 1990r. o samorządzie gminnym (Dz. U. z 2013 r. poz. 594, poz. 645, poz. 1318, z 2014 r. poz. 379 i poz. 1072) oraz art.14 ust.1 i 2 w związku z art. 27 ustawy z dnia 27 marca 2003 r. o planowaniu i zagospodarowaniu przestrzennym (Dz. U. 2012 r. poz. 647, poz. 951 i poz.1445, z 2013 r. poz. 21, poz. 405 , poz. 1238 i poz. 1446, z 2014 r. poz. 379 i poz. 768) **Rada Miasta Rawa Mazowiecka uchwala, co następuje:**

§ 1. Zmniejsza się obszar, którego granice zostały określone na załączniku graficznym Nr 7 do uchwały Nr XXVIII/218/2013 Rady Miasta Rawa Mazowiecka z dnia 19 czerwca 2013r. w sprawie przystąpienia do sporządzenia zmiany miejscowego planu zagospodarowania przestrzennego miasta Rawy Mazowieckiej, obszary położone w rejonie ulic: Jeżowskiej i Sadowej, Solidarności, Solidarności (rejon cmentarza), Solidarności i Zwolińskiego, Tomaszowskiej, Krzywe Koło, Krakowskiej, Łowickiej (rejon rz. Rawki), Reymonta i Paska, Tomaszowskiej i Katowickiej, Słowackiego (rejon zalewu), Katowickiej i Tatar, Katowickiej.

§ 2. Nowe granice zmniejszonego obszaru o którym mowa w § 1, oznaczonego literą „G”, przedstawione są na fragmencie rysunku obowiązującego planu miejscowego, stanowiącym załącznik graficzny do niniejszej uchwały.

§ 3. Wykonanie uchwały powierza się Burmistrzowi Miasta Rawa Mazowiecka.

§ 4. Uchwała wchodzi w życie z dniem podjęcia.



PODZIAŁ BURMISTRZA
RAJY MIASTA RAWY MAZOWIECKIEJ


[Handwritten signature]
Tomasz Dębski

MIASTO RAWA MAZOWIECKA
Fragment rysunku planu miejscowego
(obowiązującego)
Skala 1:2000

— granice obszaru objętego zmianą planu
— oznaczenie obszaru objętego zmianą planu

5

ZALĄCZNIK NR DO UCHWAŁY NR XXXIX/298/14.....
RADY MIASTA RAWA MAZOWIECKA Z DNIA 3. MARCA 2014 R.

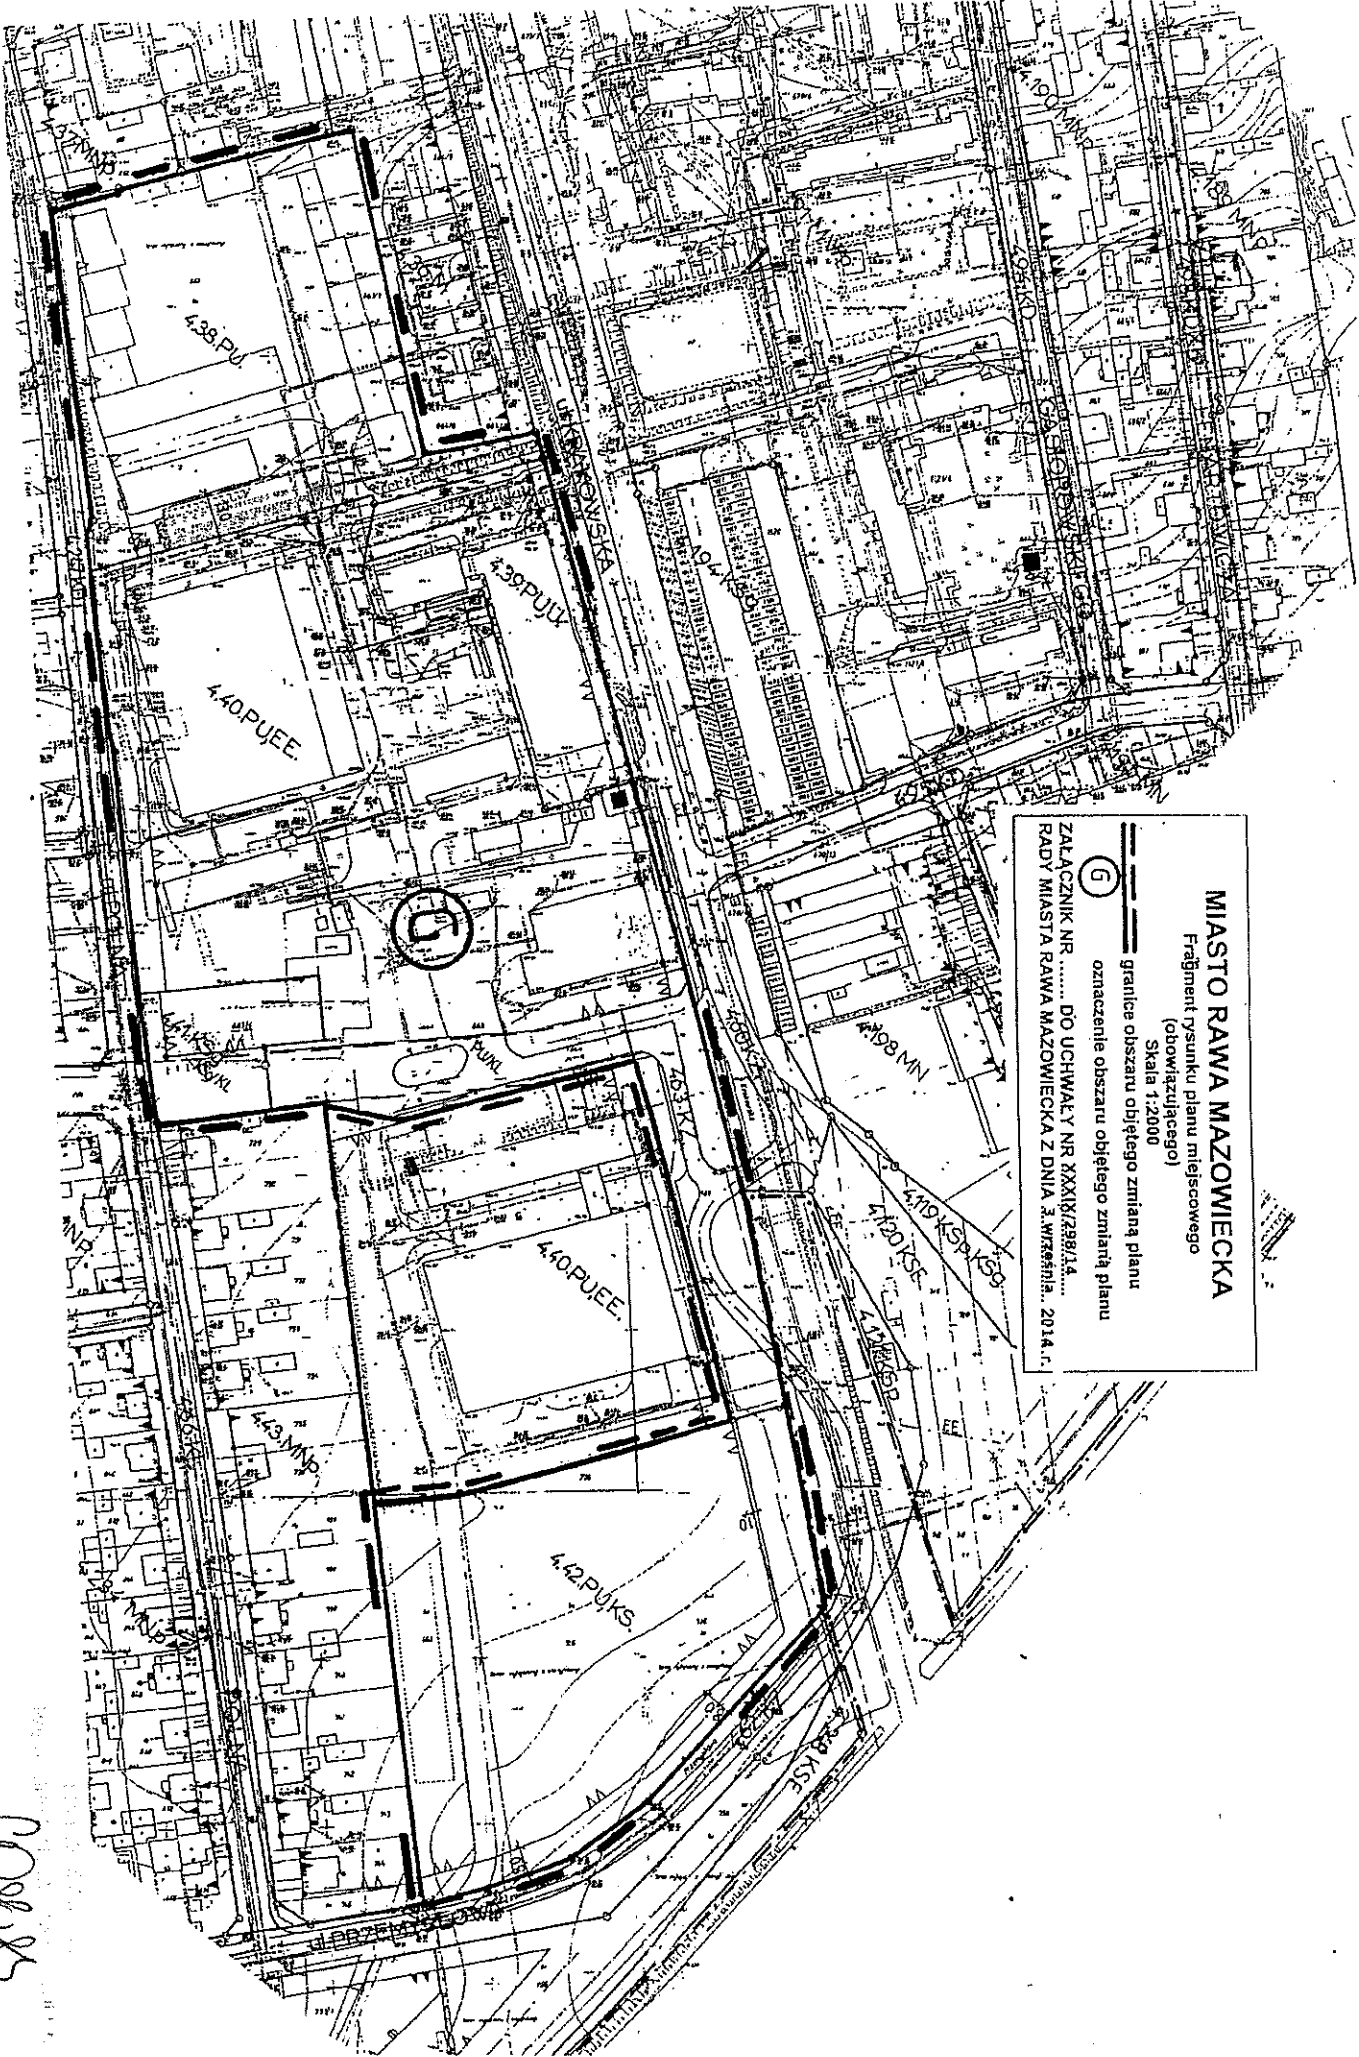

00885