

UCHWAŁA NR XXXIX/301/14
RADY MIASTA RAWA MAZOWIECKA
z dnia 3 września 2014r.

w sprawie przystąpienia do sporządzenia zmiany miejscowego planu zagospodarowania przestrzennego miasta Rawy Mazowieckiej, obszar położony w rejonie ulicy Księżę Domki i zbiornika Tatar.

(38)

Na podstawie art.18 ust. 2 pkt 5 ustawy z dnia 8 marca 1990r. o samorządzie gminnym (Dz. U. z 2013 r. poz. 594, poz. 645, poz. 1318, z 2014 r. poz. 379 i poz. 1072) oraz art.14 ust.1 i 2 w związku z art. 27 ustawy z dnia 27 marca 2003 r. o planowaniu i zagospodarowaniu przestrzennym (Dz. U. 2012 r. poz. 647, poz. 951 i poz.1445, z 2013 r. poz. 21, poz. 405, poz. 1238 i poz. 1446, z 2014 r. poz. 379 i poz. 768) **Rada Miasta Rawa Mazowiecka uchwala, co następuje:**

§ 1. Stwierdza się konieczność przystąpienia do sporządzenia zmiany miejscowego planu zagospodarowania przestrzennego miasta Rawy Mazowieckiej, zatwierdzonego uchwałą Nr XIV/102/11 Rady Miasta Rawa Mazowiecka z dnia 28 grudnia 2011r. w sprawie miejscowego planu zagospodarowania przestrzennego miasta Rawa Mazowiecka, obszar położony w rejonie ulicy Księżę Domki i zbiornika Tatar (Dziennik Urzędowy Województwa Łódzkiego z dnia 21 lutego 2012 r. poz. 572), dotyczącej obszaru położonego przy drodze powiatowej Nr 4110E.

§ 2. Granice obszaru, o którym mowa w § 1 oznaczonego literą A, przedstawione są na fragmencie rysunku obowiązującego planu miejscowego, stanowiącym załącznik graficzny do uchwały.

§ 3. Wykonanie uchwały powierza się Burmistrzowi Miasta Rawa Mazowiecka.

§ 4. Uchwała wchodzi w życie z dniem podjęcia.



PRZEWODNICZĄCA
RADY MIASTA RAWA MAZOWIECKA
Grażyna Dębska

MIASTO RAWA MAZOWIECKA

Fragment rysunku planu miejscowego

(obowiązującego)

Skala 1:2000


— granice obszaru objętego zmianą planu



oznaczenie obszaru objętego zmianą planu

ZAŁĄCZNIK DO UCHWAŁY NR XXXIX/301/14

RADY MIASTA RAWA MAZOWIECKA Z DNIA 3 WRZEŚNIA 2014 r.

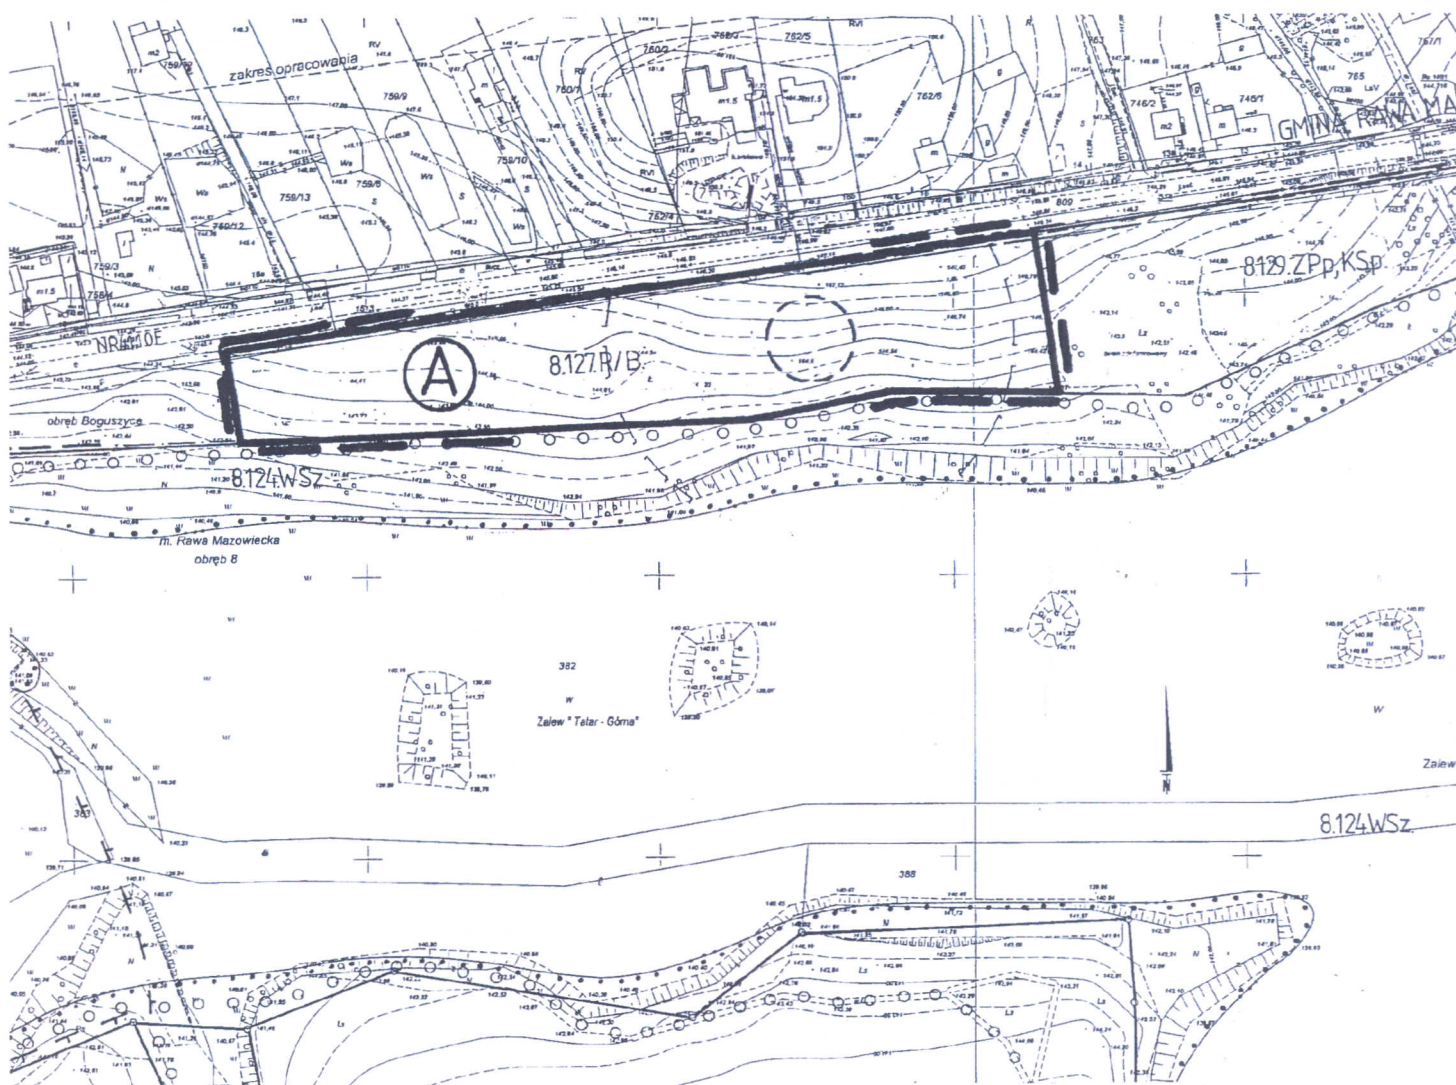

PRZEWODNICZĄCA
RADY MIASTA RAWA MAZOWIECKA

Grażyna Dębska
Grażyna Dębska