

UCHWAŁA NR XXXIX/302/14
RADY MIASTA RAWA MAZOWIECKA

z dnia 3 września 2014r.

w sprawie przystąpienia do sporządzenia zmiany miejscowego planu zagospodarowania przestrzennego miasta Rawy Mazowieckiej, obszary położone w rejonie ulic: Kazimierza Wielkiego, Mszczonowskiej i Białej, Niepodległości i Krakowskiej

(39)

Na podstawie art.18 ust. 2 pkt 5 ustawy z dnia 8 marca 1990r. o samorządzie gminnym (Dz. U. z 2013 r. poz. 594, poz. 645, poz. 1318, z 2014 r. poz. 379 i poz. 1072) oraz art.14 ust.1 i 2 w związku z art. 27 ustawy z dnia 27 marca 2003 r. o planowaniu i zagospodarowaniu przestrzennym (Dz. U. 2012 r. poz. 647, poz. 951 i poz.1445, z 2013 r. poz. 21, poz. 405, poz. 1238 i poz. 1446, z 2014 r. poz. 379 i poz. 768) **Rada Miasta Rawa Mazowiecka uchwala, co następuje:**

§ 1. Stwierdza się konieczność przystąpienia do sporządzenia zmiany miejscowego planu zagospodarowania przestrzennego miasta Rawy Mazowieckiej, zatwierdzonego uchwałą Nr XXI/159/2000 Rady Miejskiej w Rawie Mazowieckiej z dnia 30 marca 2000r. w sprawie miejscowego planu zagospodarowania przestrzennego miasta Rawy Mazowieckiej (Dziennik Urzędowy Województwa Łódzkiego Nr 64, poz. 554 z późn. zm.), dotyczącej obszarów położonych w Rawie Mazowieckiej w rejonie ulic:

- Kazimierza Wielkiego, obszar oznaczony na załączniku graficznym do uchwały liczbą 1,
- Mszczonowskiej i Białej, obszar oznaczony na załączniku graficznym do uchwały liczbą 2,
- Niepodległości i Krakowskiej, obszar oznaczony na załączniku graficznym do uchwały liczbą 3.

§ 2. Granice obszarów, o których mowa w § 1 przedstawione są na fragmentach rysunków obowiązującego planu miejscowego, stanowiących załączniki graficzne Nr 1 do 3 do niniejszej uchwały.

§ 3. Wykonanie uchwały powierza się Burmistrzowi Miasta Rawa Mazowiecka.

§ 4. Uchwała wchodzi w życie z dniem podjęcia.



PRZEWODNICZĄCA
RADY MIASTA RAWA MAZOWIECKA
Grażyna Dębska

MIASTO RAWA MAZOWIECKA

Fragment rysunku planu miejscowego
(obowiązującego)

Skala 1:2000



granice obszaru objętego zmianą planu



oznaczenie obszaru objętego zmianą planu

ZAŁĄCZNIK NR 1 DO UCHWAŁY NR XXXIX/302/14

RADY MIASTA RAWA MAZOWIECKA Z DNIA 3 WRZEŚNIA 2014 r.



PRZEWODNICZĄCA
RADY MIASTA RAWA MAZOWIECKA

Grażyna Dębska
Grażyna Dębska

MIASTO RAWA MAZOWIECKA

Fragment rysunku planu miejscowego
(obowiązującego)

Skala 1:1000


— granice obszaru objętego zmianą planu

②

oznaczenie obszaru objętego zmianą planu

ZAŁĄCZNIK NR 2 DO UCHWAŁY NR XXXIX/302/14

RADY MIASTA RAWA MAZOWIECKA Z DNIA 3 WRZEŚNIA 2014 r.

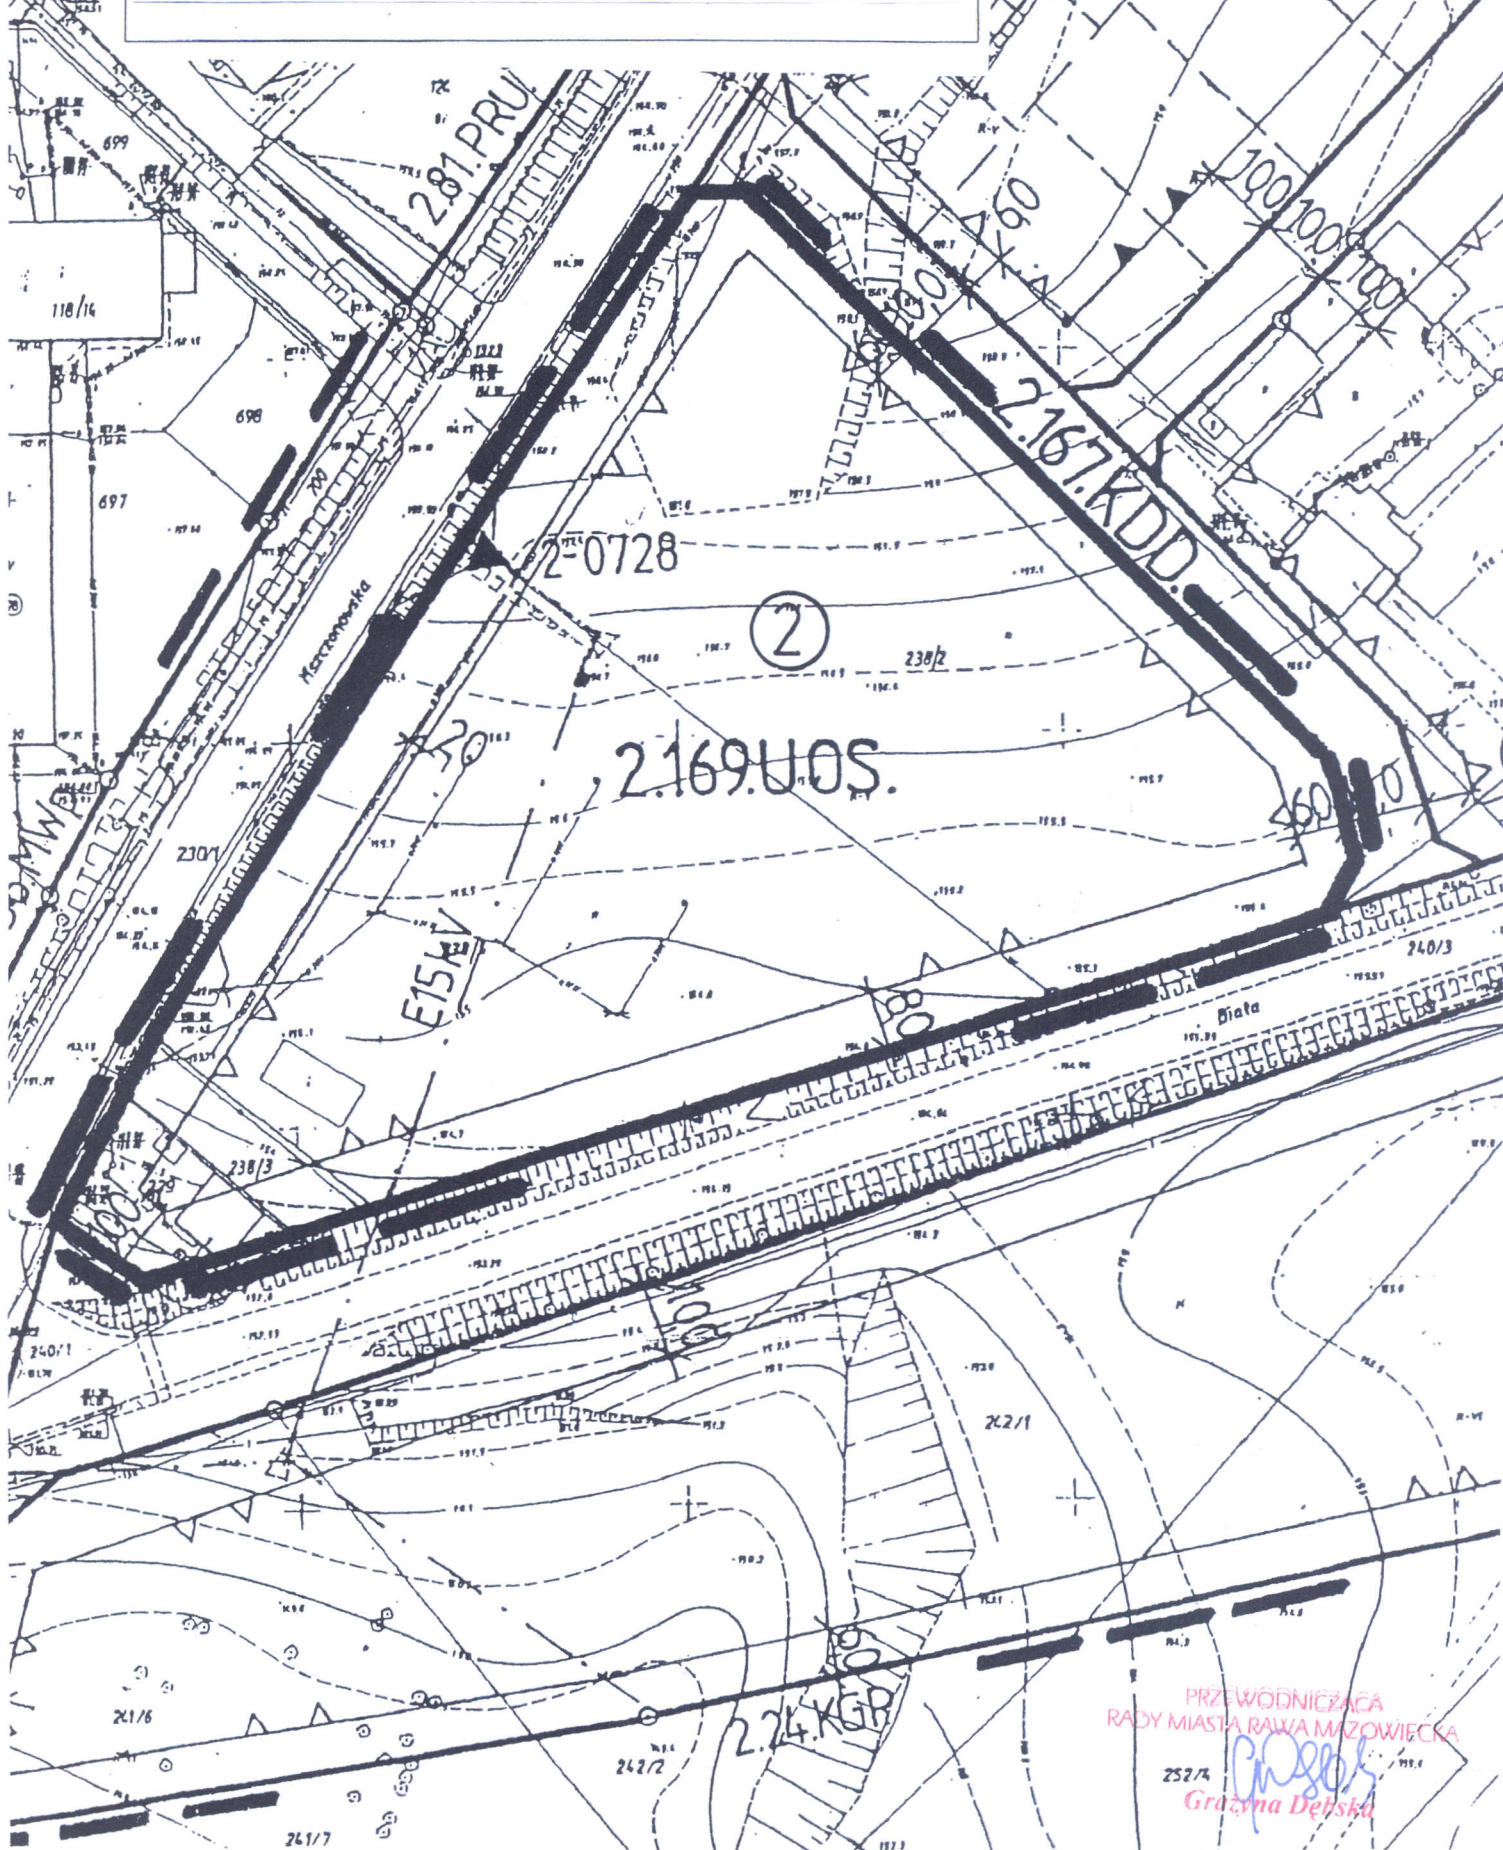

MIASTO RAWA MAZOWIECKA

Fragment rysunku planu miejscowego
(obowiązującego)

Skala 1:1000




granice obszaru objętego zmianą planu

③

oznaczenie obszaru objętego zmianą planu

ZAŁĄCZNIK NR 3 DO UCHWAŁY NR XXXIX/302/14

RADY MIASTA RAWA MAZOWIECKA Z DNIA 3 WRZEŚNIA 2014 r.

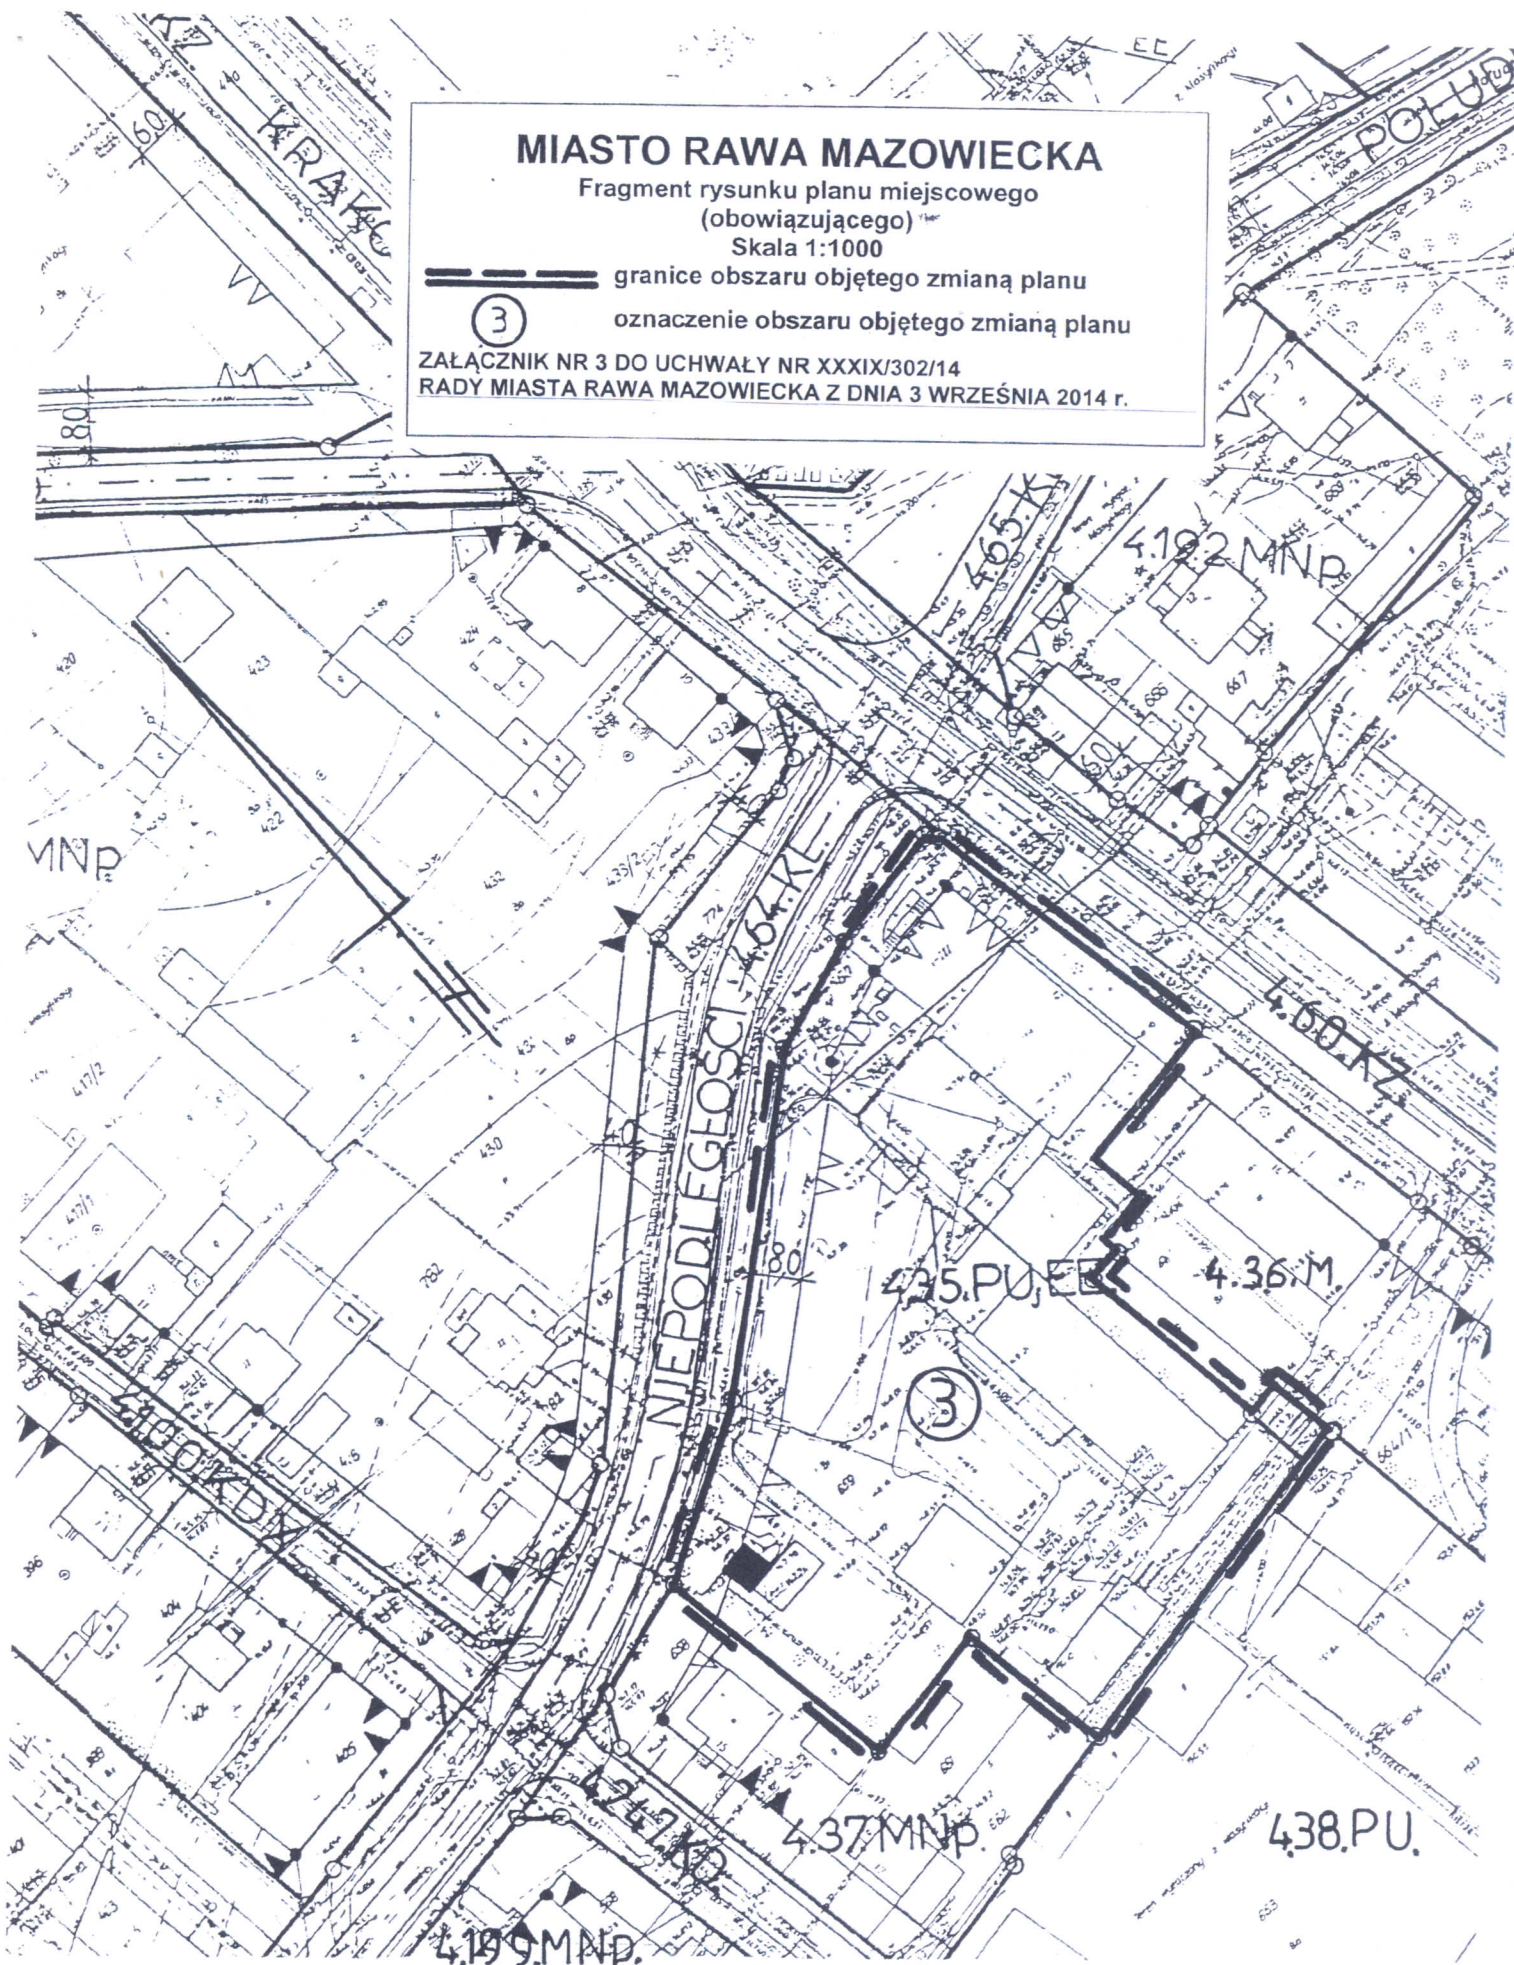

PRZEWODNICZĄCA
RADY MIASTA RAWA MAZOWIECKA

Grażyna Dębska