Załącznik nr 9

LEGENDA:

1. Piaskownica kwadratowa PZH-01
2. Tablice edukacyjne SYSTEM DOL-EK
3. Bujak sprężynowy motor PZH-02f
4. Tablica regulamin T-04b
5. Biegacz SZ-09
6. Orbitrek SZ-03

Istniejąca zieleń niska
Istniejące chodniki
Istniejące drzewa i krzewy
g Istniejąca sieć gazowa
kd Istniejąca kanalizacja deszczowa
c Istniejąca sieć ciepłownicza
eNA Istniejący kabel niskiego napięcia
Istniejąca latarnia

Inwestor: Miasto Rawa Mazowiecka Pl. Marszałka Józefa Piłsudskiego 5 96-200 Rawa Mazowiecka	Projektant: mgr inż. arch. Zygmunt Honkisz nr ewid. uprawnień - 420/69		Podpis:
Projekt: Budowa mini placu edukacyjno-sportowego na Osiedlu Tomaszowska w Rawie Mazowieckiej - zadanie realizowane w ramach budżetu obywatelskiego Miasta Rawa Mazowiecka	"DOL-EK" Zakład Kształtowania Terenów Zielonych 33-100 Tarnów, ul Sióstr Służebniczek 17 tel 014 621 27 22, fax 014 627 2512 www.dol-ek.pl	Data: listopad 2017r.	Skala: 1:100
Tytuł rysunku: Układ urządzeń		Format: A4	Numer rysunku: 2/2

WYCIĄG Z MAPY ZASADNICZEJ
w skali 1:500 Nr ark. mapy
woj. łódzkie powiat rawski
gmina / miasto Rawa Mazowiecka
obręb 4
GG.II.6642 2017

Zup. STAROSTY
mgr inż. Anna Stefaniak
Referent w Wydziale Geodezji, Katastru i Gospodarki Nieruchomościami

Wydano do celów opiniodawczych

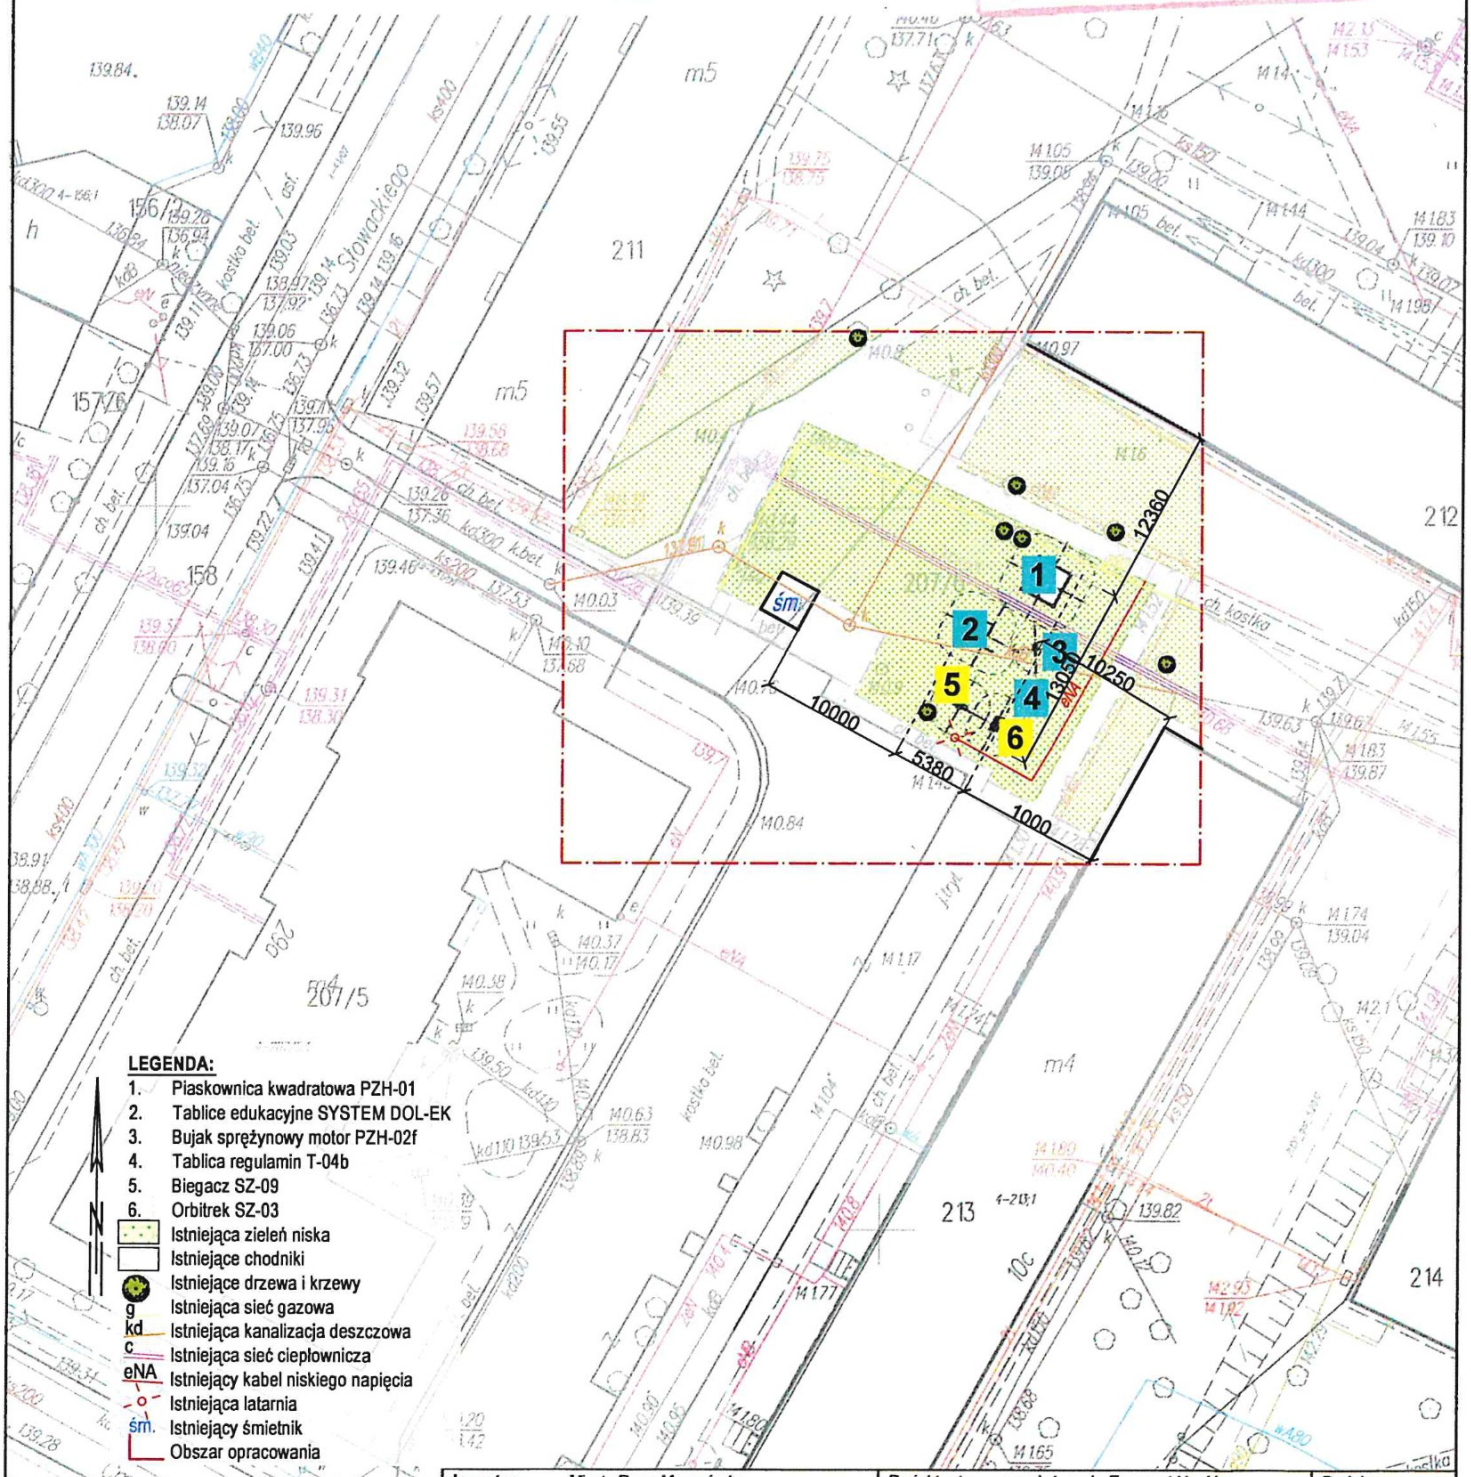

LEGENDA:

1. Piaskownica kwadratowa PZH-01
2. Tablice edukacyjne SYSTEM DOL-EK
3. Bujak sprężynowy motor PZH-02f
4. Tablica regulamin T-04b
5. Biegacz SZ-09
6. Orbitrek SZ-03

Istniejąca zieleń niska
Istniejące chodniki
Istniejące drzewa i krzewy
g Istniejąca sieć gazowa
kd Istniejąca kanalizacja deszczowa
c Istniejąca sieć ciepłownicza
eNA Istniejący kabel niskiego napięcia
Istniejąca latarnia
śm. Istniejący śmietnik
Obszar opracowania

Inwestor: Miasto Rawa Mazowiecka, Pl. Marszałka Józefa Piłsudskiego 5, 96-200 Rawa Mazowiecka	Projektant: mgr inż. arch. Zygmunt Honkisz, nr ewid. uprawnień - 420/69		Podpis:
Projekt: Budowa mini placu edukacyjno-sportowego na Osiedlu Tomaszowska w Rawie Mazowieckiej - zadanie realizowane w ramach budżetu obywatelskiego Miasta Rawa Mazowiecka	"DOL-EK" Zakład Kształtowania Terenów Zielonych, 33-100 Tarnów, ul. Sióstr Służebniczek 17, tel. 014 621 27 22, fax. 014 627 2512, www.dol-ek.pl	Data: listopad 2017r.	Skala: 1:500
Tytuł rysunku: Projekt zagospodarowania przestrzennego		Format: A4	Numer rysunku: 1/2