

WYCINEK Z MAPY ZASADNICZEJ

w SKALI 1:1000 Nr ark. mapy.....

woj. łódzkie powiat rawski

gmina / miasto..... *Rawa Mazowiecka*

obręb..... 156.0

Wydano do celów opiniodawczych

GG.II.6642 *NR 8* *2014*

Poświadczam się zgodność niniejszej kopii materiału państwowego zasobu geodezyjnego i kartograficznego


Organ prowadzący państwowy zasob geodezyjny i kartograficzny **STAROSTA RAWSKI**

Identyfikator ewidencyjny materiału zasobu **P.1043**

Data wydania kopii

imię, nazwisko i podpis osoby reprezentującej organ (pieczęć i podpis)

STAROSTA RAWSKI
Marek ADAMCZYK
INSTRACYJNA

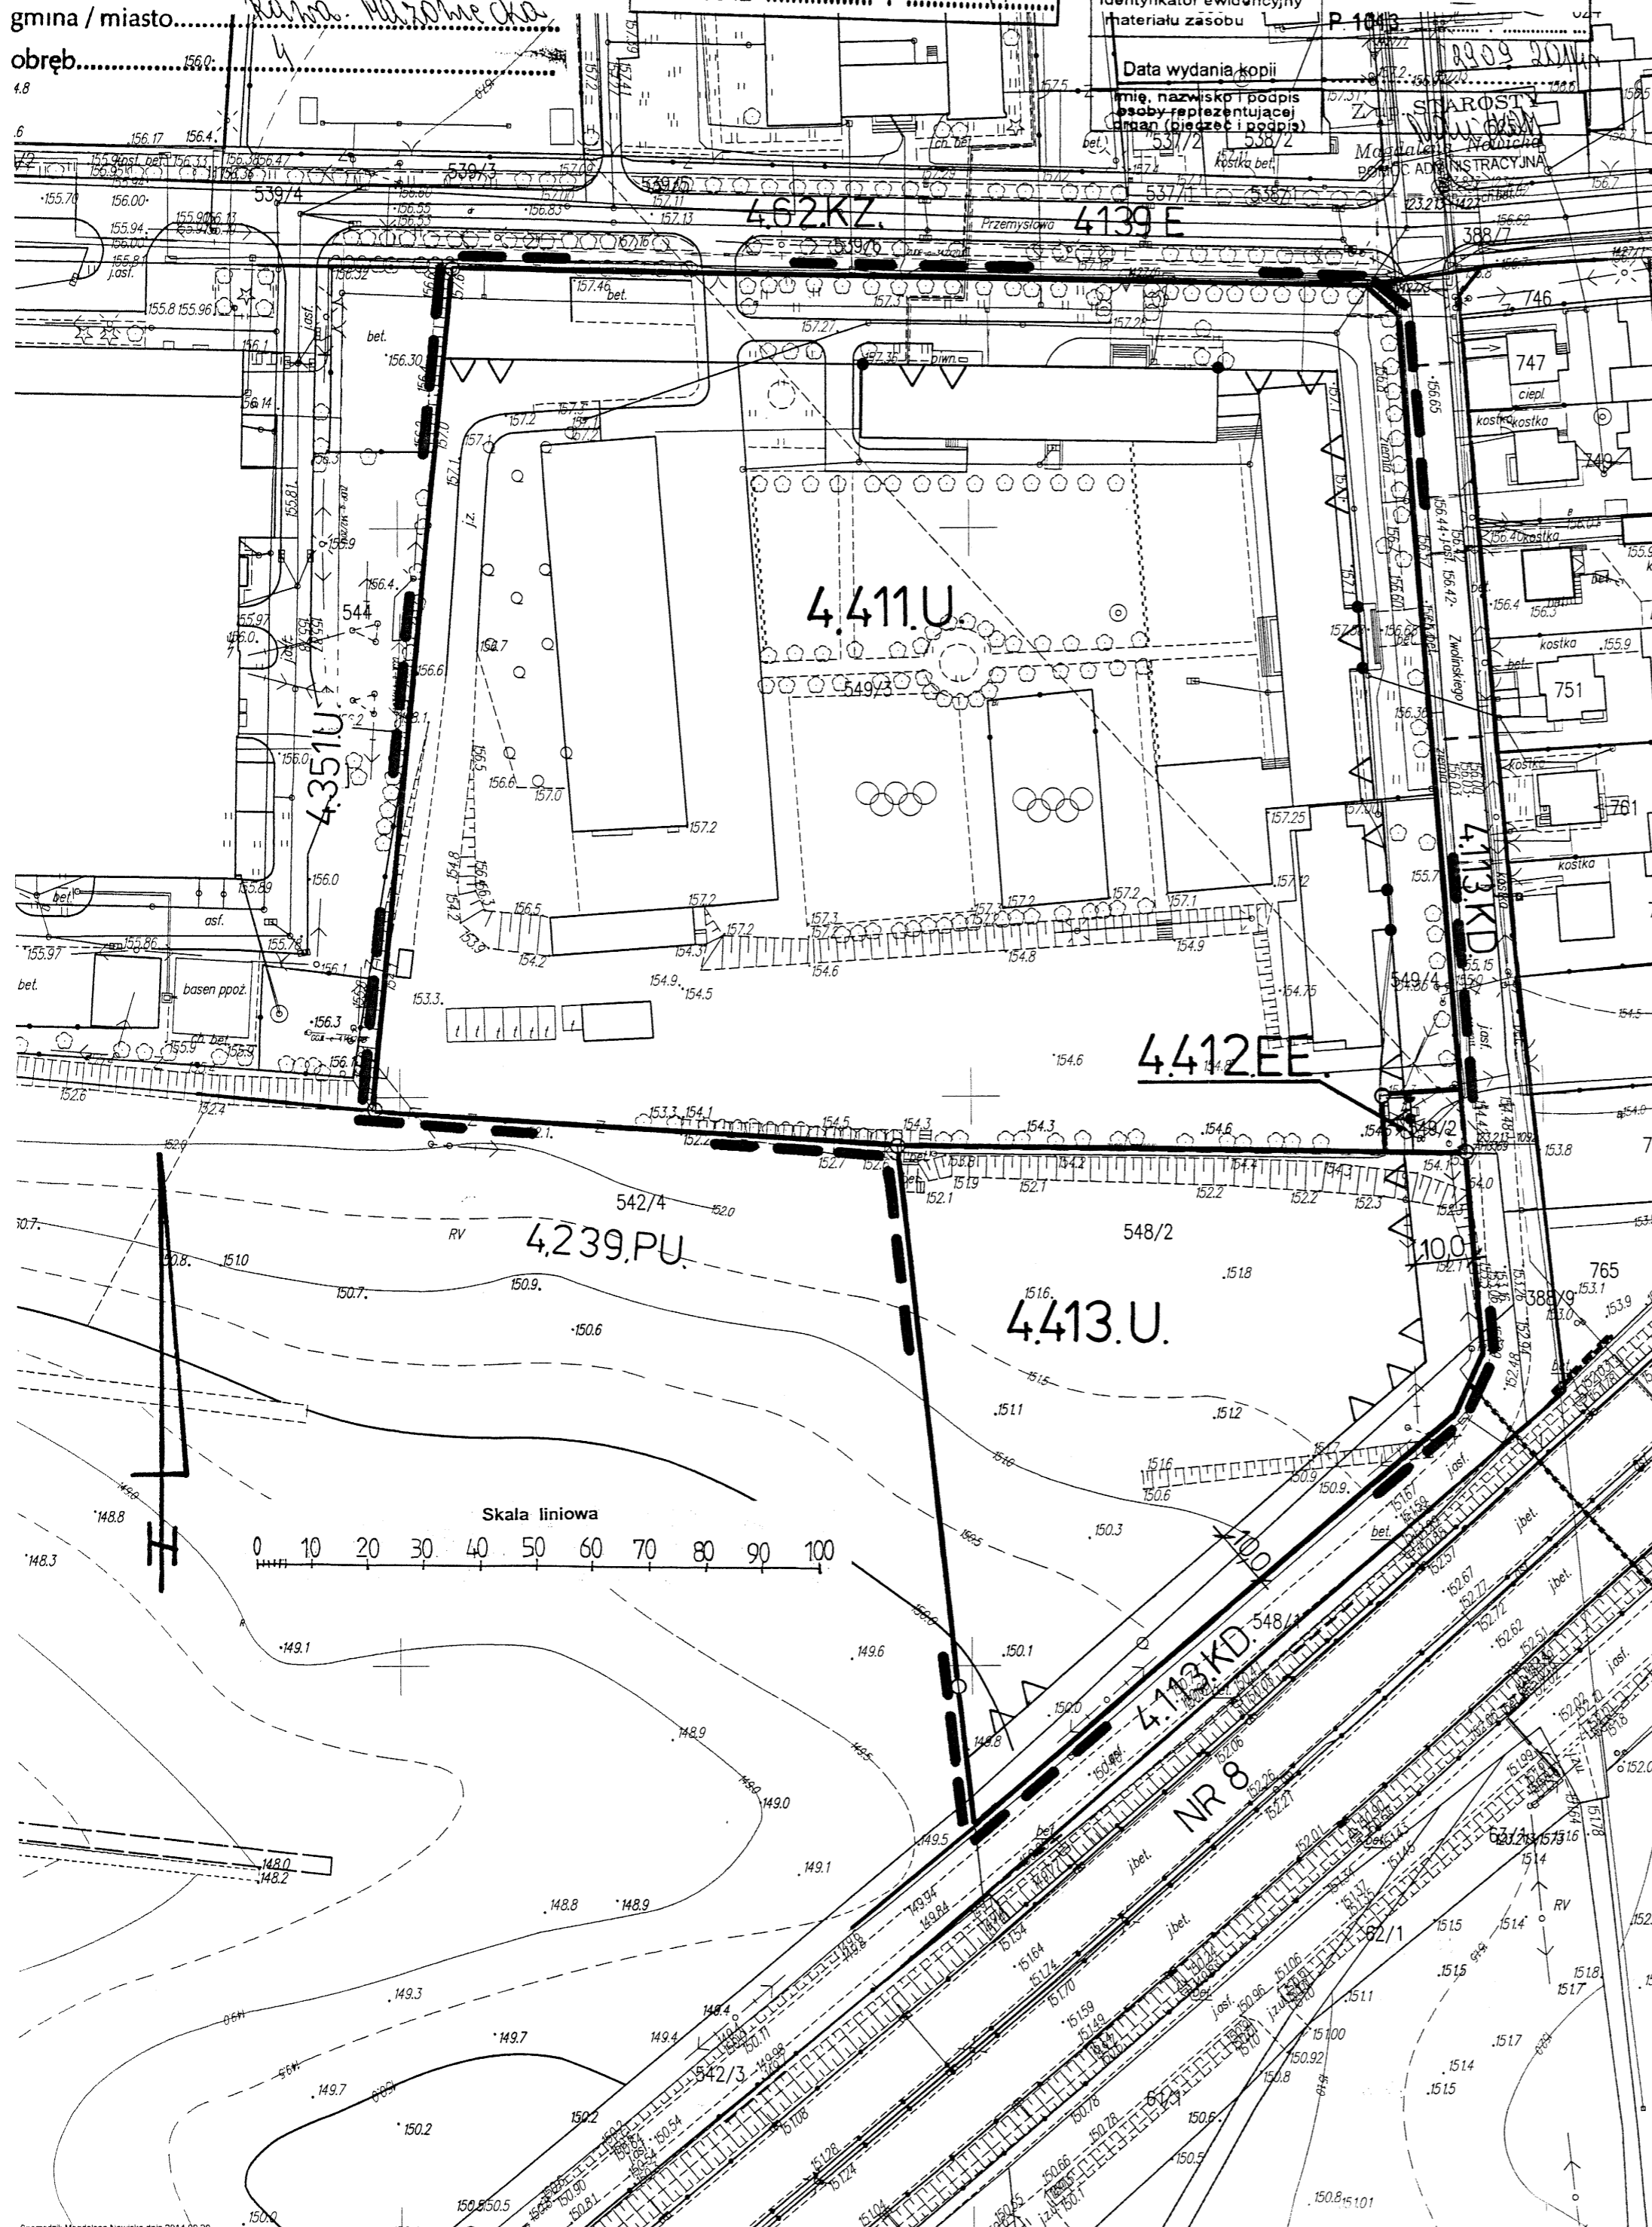

MIEJSCOWY PLAN ZAGOSPODAROWANIA PRZESTRZENNEGO MIASTA RAWY MAZOWIECKIEJ
Rysunek zmiany planu Nr 199 Skala 1:1000
Obszar w rejonie ulicy Przemysłowej i Zwolińskiego
Załącznik Nr 8 do Uchwały Nr XIII/93/16
Rady Miasta Rawa Mazowiecka z dnia 28 stycznia 2016r.

LEGENDA

Oznaczenie	Określenie oznaczenia
4.411.U	Oznaczenie terenów symbolem cyfrowym i symbolem przeznaczenia terenu.
---	Linia rozgraniczająca tereny o różnym przeznaczeniu lub różnych zasadach zagospodarowania, która jest granicą obszaru objętego zmianą planu miejscowego.
○	Punkty identyfikacyjne przebiegu linii rozgraniczających tereny o różnym przeznaczeniu lub różnych zasadach zagospodarowania.
▲	Linia zabudowy - nieprzekraczalna.
●	Punkty identyfikacyjne przebiegu linii zabudowy.
10,0	Zwymiarowanie linii zabudowy w metrach.
4139E	Oznaczenie drogi powiatowej.
NR 8	Oznaczenie drogi ekspresowej.
U	Tereny zabudowy usługowej.
EE	Tereny infrastruktury technicznej – elektroenergetyka.

OBJAŚNIENIA OZNACZEŃ PRZEZNACZENIA TERENU W OTOCZENIU OBSZARU ZMIANY PLANU MIEJSCOWEGO

Oznaczenie	Przeznaczenie terenu
KD	Tereny komunikacji – ulica dojazdowa.
KZ	Tereny komunikacji – ulica zbiorcza.
PU	Tereny produkcyjno-usługowe i magazynowo-składowe.
U	Tereny zabudowy usługowej.

WYRYS
z rysunku studium uwarunkowań i kierunków zagospodarowania przestrzennego Miasta Rawa Mazowiecka
Skala 1 : 5 000
--- granice obszaru objętego zmianą planu miejscowego

OBJAŚNIENIA OZNACZEŃ NA WYRYSIE Z RYSUNKU STUDIUM

U1	Obszary o dominującej formie zabudowy usługowej o znaczeniu ponadlokalnym
----	---

