


Wykano do celów ogólnolawowych

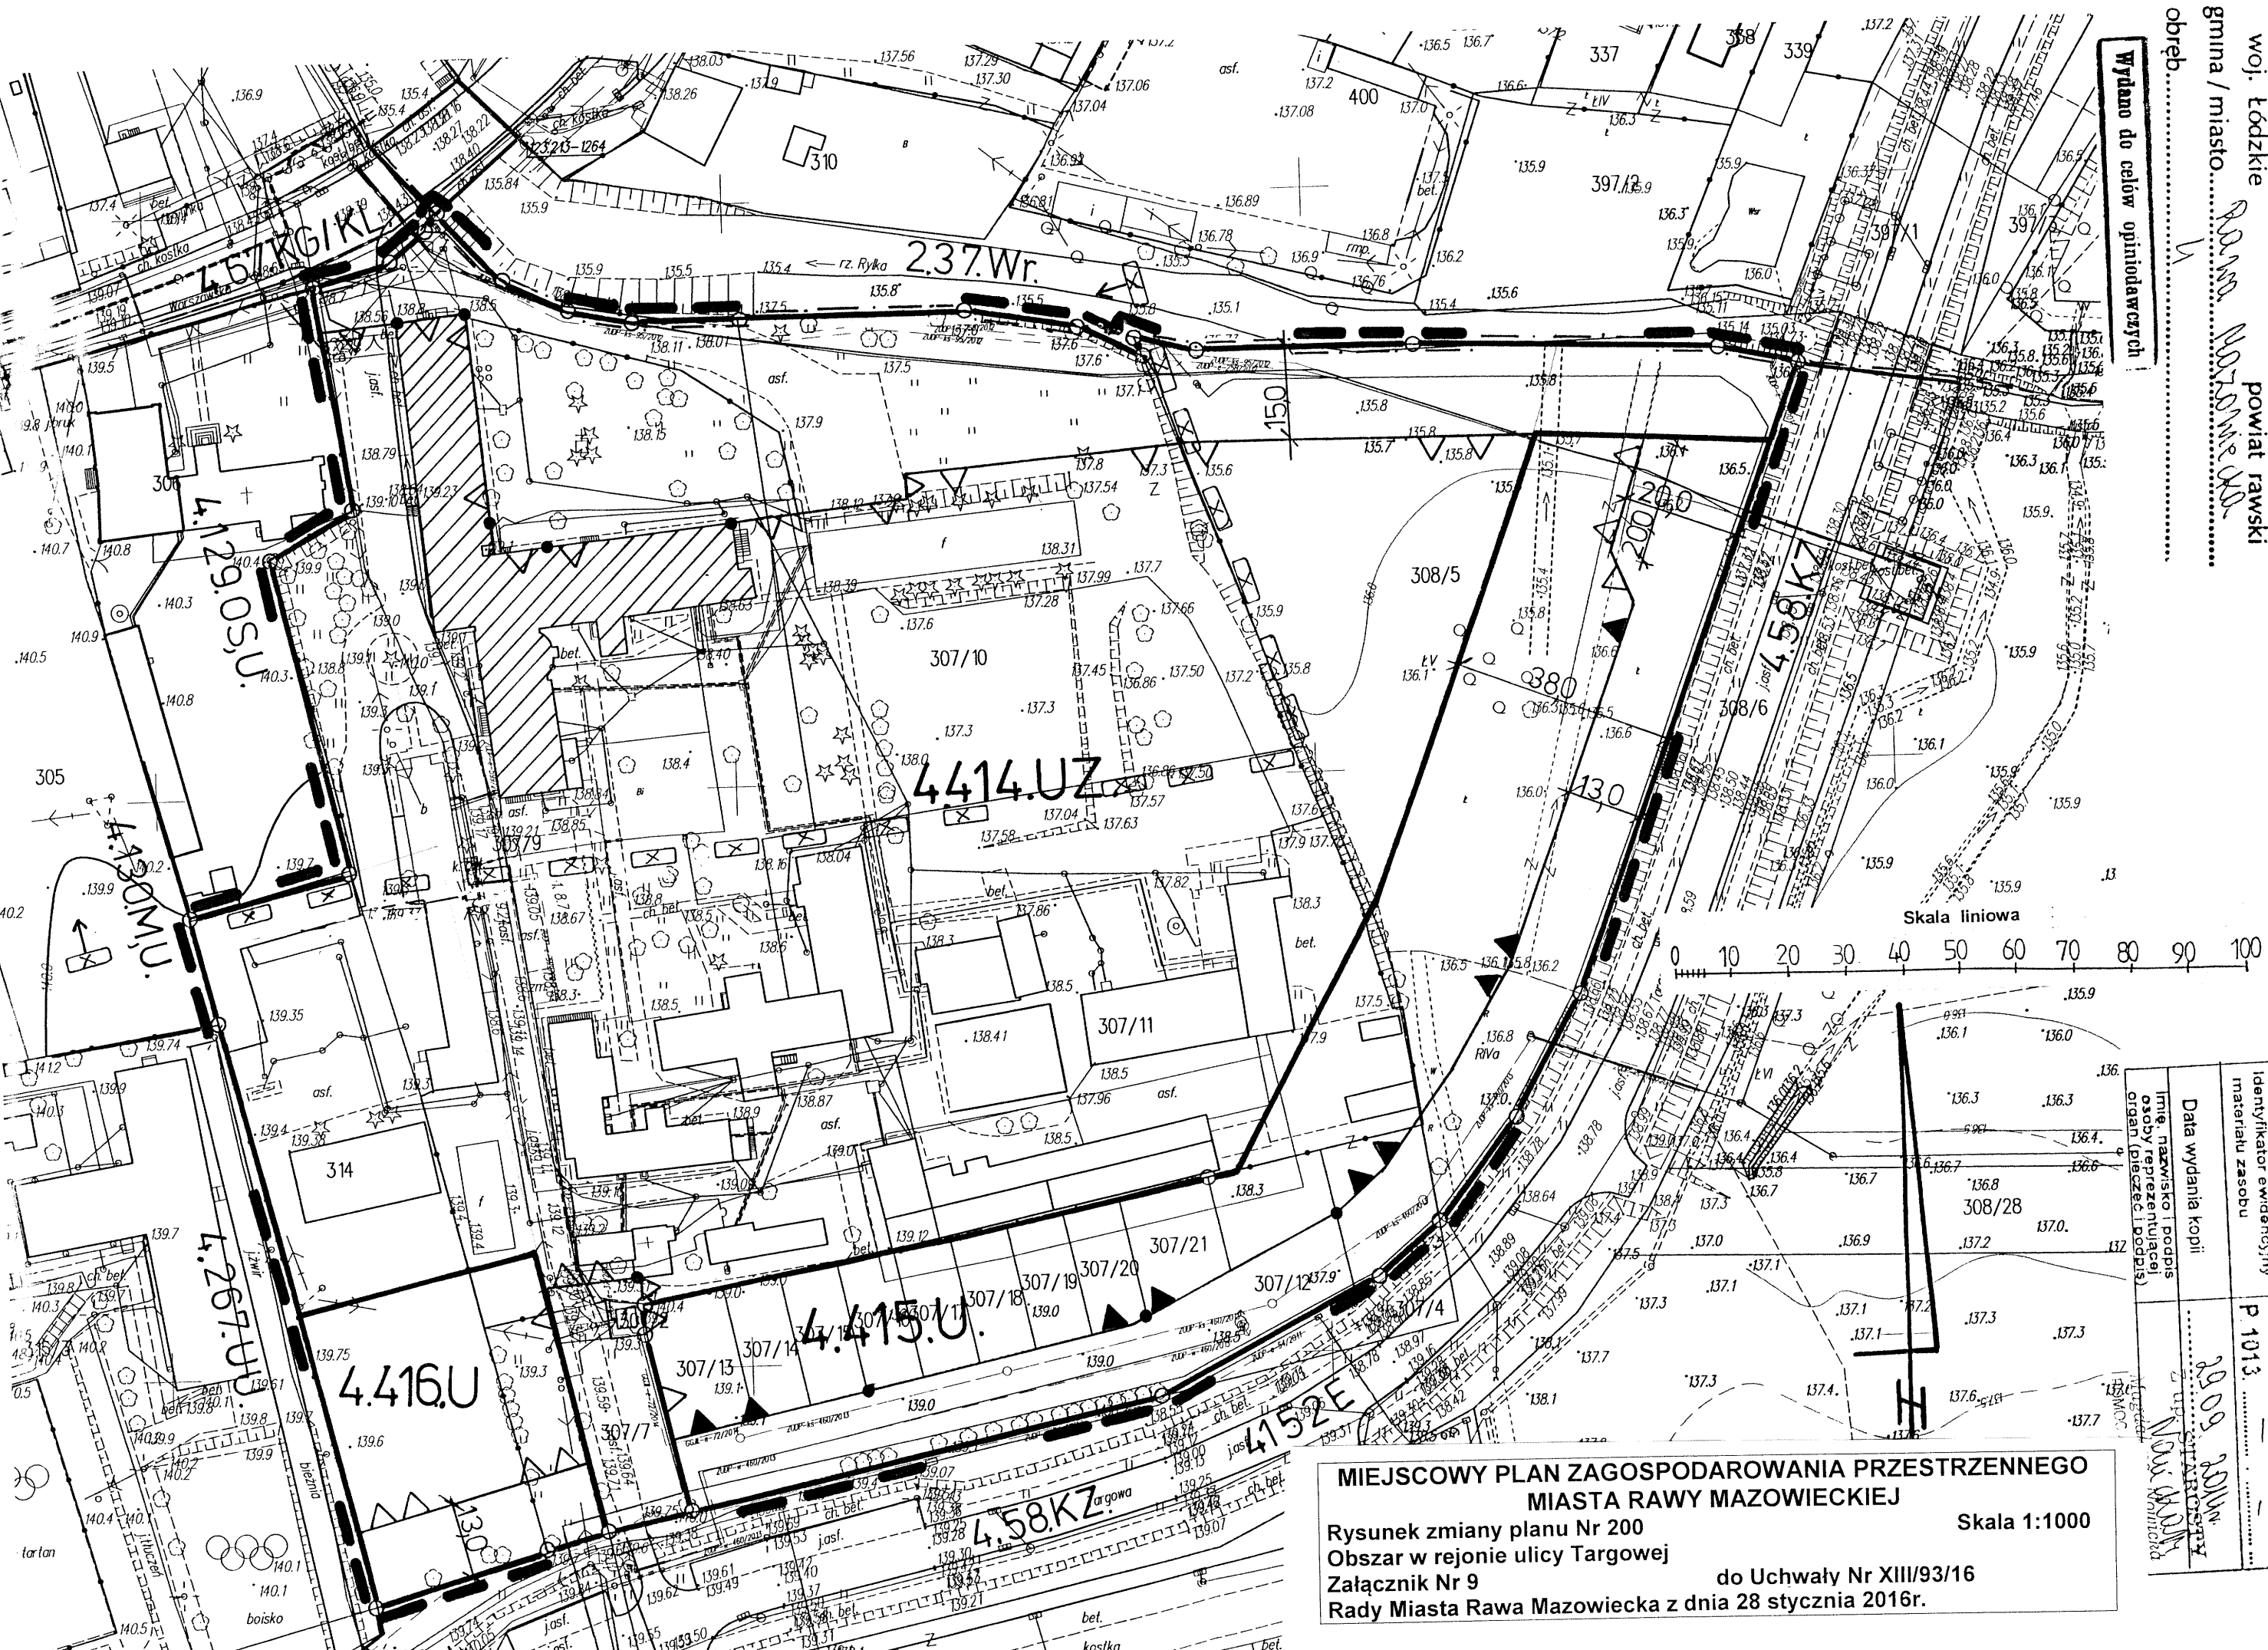

MIEJSCOWY PLAN ZAGOSPODAROWANIA PRZESTRZENNEGO MIASTA RAWY MAZOWIECKIEJ
 Rysunek zmiany planu Nr 200
 Obszar w rejonie ulicy Targowej
 Załącznik Nr 9
 Rady Miasta Rawa Mazowiecka z dnia 28 stycznia 2016r.

Podpis i data wydania kopii
Imię, nazwisko i podpis osoby reprezentującej organ (prezdec. I podpis)
Identyfikator ewidencyjny materiału zasobu	P 1013
Data wydania kopii
Organ prowadzący państwowy zasob geodezyjny i kartograficzny	STAROSTA RAWSKI

WYRYS
 z rysunku studium uwarunkowań i kierunków zagospodarowania przestrzennego Miasta Rawa Mazowiecka
 Skala 1 : 5 000
 - - - - - granice obszaru objętego zmianą planu miejscowego

OBJAŚNIENIA OZNACZEŃ NA WYRYSIE Z RYSUNKU STUDIUM

U1	Obszary o dominującej formie zabudowy usługowej o znaczeniu ponadlokalnym.
Z	Obszary zieleni ochronnej i nadwodnej.



LEGENDA

Oznaczenie	Określenie oznaczenia
4.414.UZ	Oznaczenie terenów symbolem cyfrowym i symbolem przeznaczenia terenu.
---	Linia rozgraniczająca tereny o różnym przeznaczeniu lub różnych zasadach zagospodarowania, która jest granicą obszaru objętego zmianą planu miejscowego.
○	Punkty identyfikacyjne przebiegu linii rozgraniczających tereny o różnym przeznaczeniu lub różnych zasadach zagospodarowania.
▲	Linia zabudowy - nieprzekraczalna.
▲	Linia zabudowy - obowiązująca.
▲	Punkty identyfikacyjne przebiegu linii zabudowy.
▨	Obiekt wpisany do ewidencji zabytków.
⊠	Granica strefy ścisłej ochrony konserwatorskiej.
4152E	Oznaczenie drogi powiatowej.
UZ	Tereny zabudowy usługowej zdrowia.
U	Tereny zabudowy usługowej.

OBJAŚNIENIA OZNACZEŃ PRZEZNACZENIA TERENU W OTOCZENIU OBSZARU ZMIANY PLANU MIEJSCOWEGO

Oznaczenie	Przeznaczenie terenu
KG/KL	Tereny komunikacji - ulica dojazdowa.
KZ	Tereny komunikacji - ulica zbiorcza.
M	Tereny .
U	Tereny użyteczności publicznej.
UU	Tereny zabudowy usługowej użyteczności publicznej.
OS	Tereny użyteczności publicznej - kultu religijnego.
Wr	Tereny wód płynących w rzekach.