

WYRYS

z rysunku studium uwarunkowań i kierunków zagospodarowania przestrzennego Miasta Rawa Mazowiecka
Skala 1 : 5 000

--- granice obszaru objętego planem miejscowym

OBJAŚNIENIA OZNACZEŃ NA WYRYSIE Z RYSUNKU STUDIUM

Oznaczenie	Główne kierunki rozwoju
M2	Obszary zabudowy o dominującej formie zabudowy mieszkaniowej jednorodzinnej z usługami i zakładami produkcyjnymi nieuciążliwymi.
KK	Teren kolejki wąskotorowej

MIEJSCOWY PLAN ZAGOSPODAROWANIA PRZESTRZENNEGO
MIASTA RAWY MAZOWIECKIEJ
Skala 1:1000
Rysunek planu Nr 3
Obszar w rejonie ulicy Księża Domki
Załącznik Nr 3 do Uchwały Nr XXX/225/17
Rady Miasta Rawa Mazowiecka z dnia 29 czerwca 2017r.

LEGENDA
Określenie oznaczenia


Oznaczenie	Oznaczenie terenów symbolem cyfrowym i symbolem przeznaczenia terenu.
8.166.MNU	Linia rozgraniczająca tereny o różnym przeznaczeniu lub różnych zasadach zagospodarowania, która jest granicą obszaru objętego planem miejscowym.
---	Linie rozgraniczające tereny o różnym przeznaczeniu lub różnych zasadach zagospodarowania.
○	Punkty identyfikacyjne przebiegu linii rozgraniczających tereny o różnym przeznaczeniu lub różnych zasadach zagospodarowania.
△	Linia zabudowy - nieprzekraczalna.
●	Punkty identyfikacyjne przebiegu linii zabudowy.
12.5	Zwyiarowanie linii zabudowy oraz linii rozgraniczających tereny o różnym przeznaczeniu lub różnych zasadach zagospodarowania w metrach.
Nr 41...E	Numer drogi publicznej
⌋	Granica strefy ochrony archeologicznej.

OBJAŚNIENIA OZNACZEŃ PRZEZNACZENIA TERENU W OBSZARZE PLANU MIEJSCOWEGO

Oznaczenie	Przeznaczenie terenu
MU	Tereny zabudowy mieszkaniowej z usługami
MNU	Tereny zabudowy mieszkaniowej jednorodzinnej z usługami
U	Tereny zabudowy usługowej
P	Tereny obiektów produkcyjnych, składów i magazynów
KD-D	Tereny dróg publicznych - droga (ulica) dojazdowa
KK	Tereny kolejki wąskotorowej
EE	Tereny infrastruktury technicznej - stacja transformatorowa

OBJAŚNIENIA OZNACZEŃ PRZEZNACZENIA TERENU W OTOCZENIU OBSZARU ZMIANY PLANU MIEJSCOWEGO

Oznaczenie	Przeznaczenie terenu
KD	tereny komunikacji - ulica dojazdowa
KZ	tereny dróg publicznych - ulica zbiorcza
MNp	Tereny zabudowy mieszkaniowo-usługowej jednorodzinnej budowlanych
R/B	Tereny rolne stanowiące rezerwę docelowych terenów budowlanych
KK	Tereny kolejowe
KSp	Tereny parkingów
MRj	Tereny zabudowy zagrodowej z mieszkaniowo-usługową

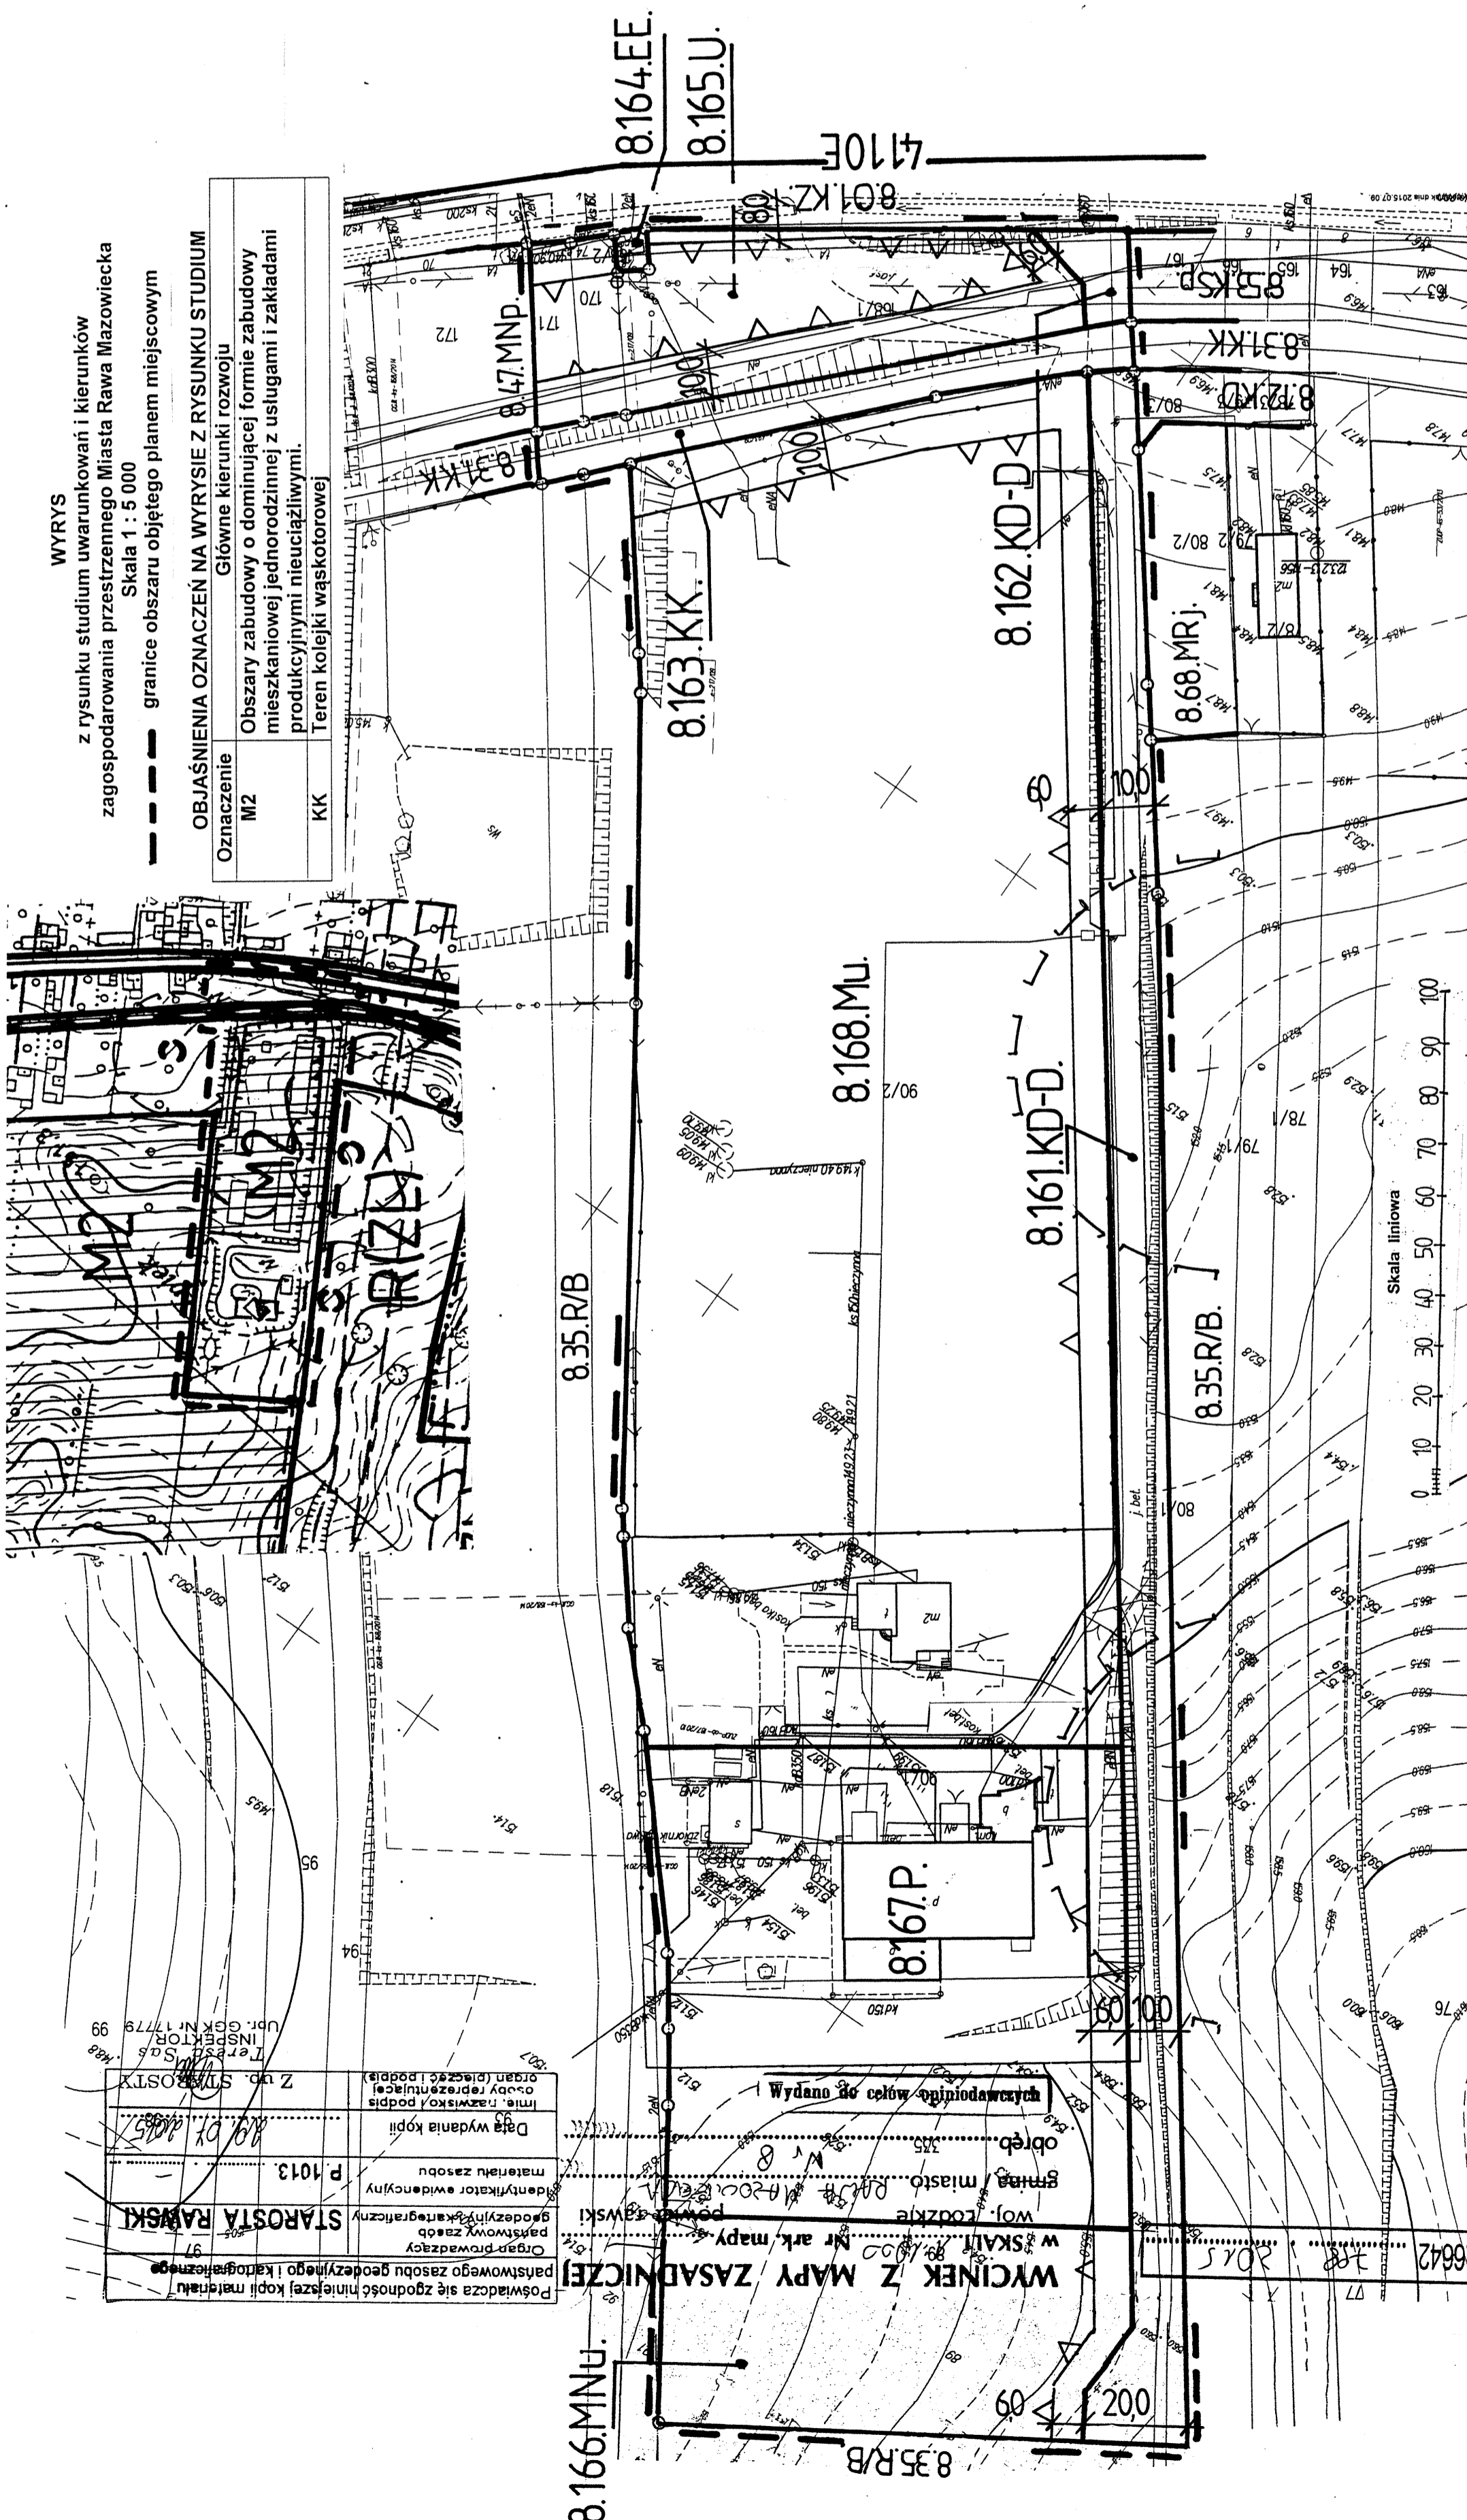

Wycinek z mapy zasadniczej w skali 1:5000 Nr ark. mapy 11.6642
Woj. Łódzkie
Gmina/miasto Rawa Mazowiecka
Obsz. 11.6642
Wydano do celów gospodarczych

Organ prowadzący	Starosta Rawski
Państwowego zasobu geodezyjnego i kartograficznego	
Data wydania kopii	19.07.2015
Imię, nazwisko/podpis osoby reprezentującej organ (pieczęć i podpis)	
Identyfikator ewidencyjny materiału zasobu	P.1013

Skala liniowa
0 10 20 30 40 50 60 70 80 90 100