


RAWA MAZOWIECKA

MIEJSCOWY PLAN ZAGOSPODAROWANIA PRZESTRZENNEGO


OBSZAR URBANISTYCZNY NR 3

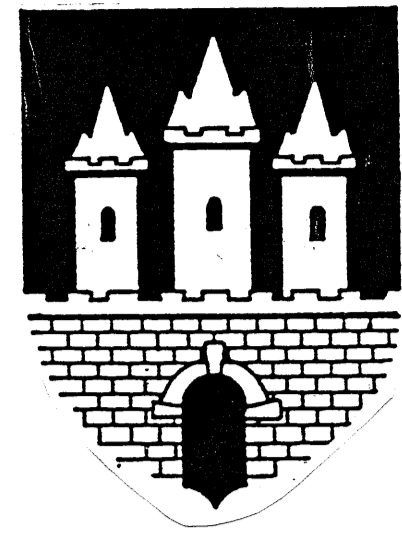

Organ sporządzający plan miejscowy.

PRACOWNIA URBANISTYCZNA
ANDRZEJ BARGIEŁA
ul. Kalmiejska 9, tel. 0-480395455
59-400 EŁWICZ
t.f. 0-48687 56-44 fax 0-48089616
k.p.n. 750300703. NIP 834-10572-93

mgr inż. Andrzej Bargieła
projektant miejscowego planu
zagospodarowania przestrzennego
uprawnienia zawodowe
nr 1486

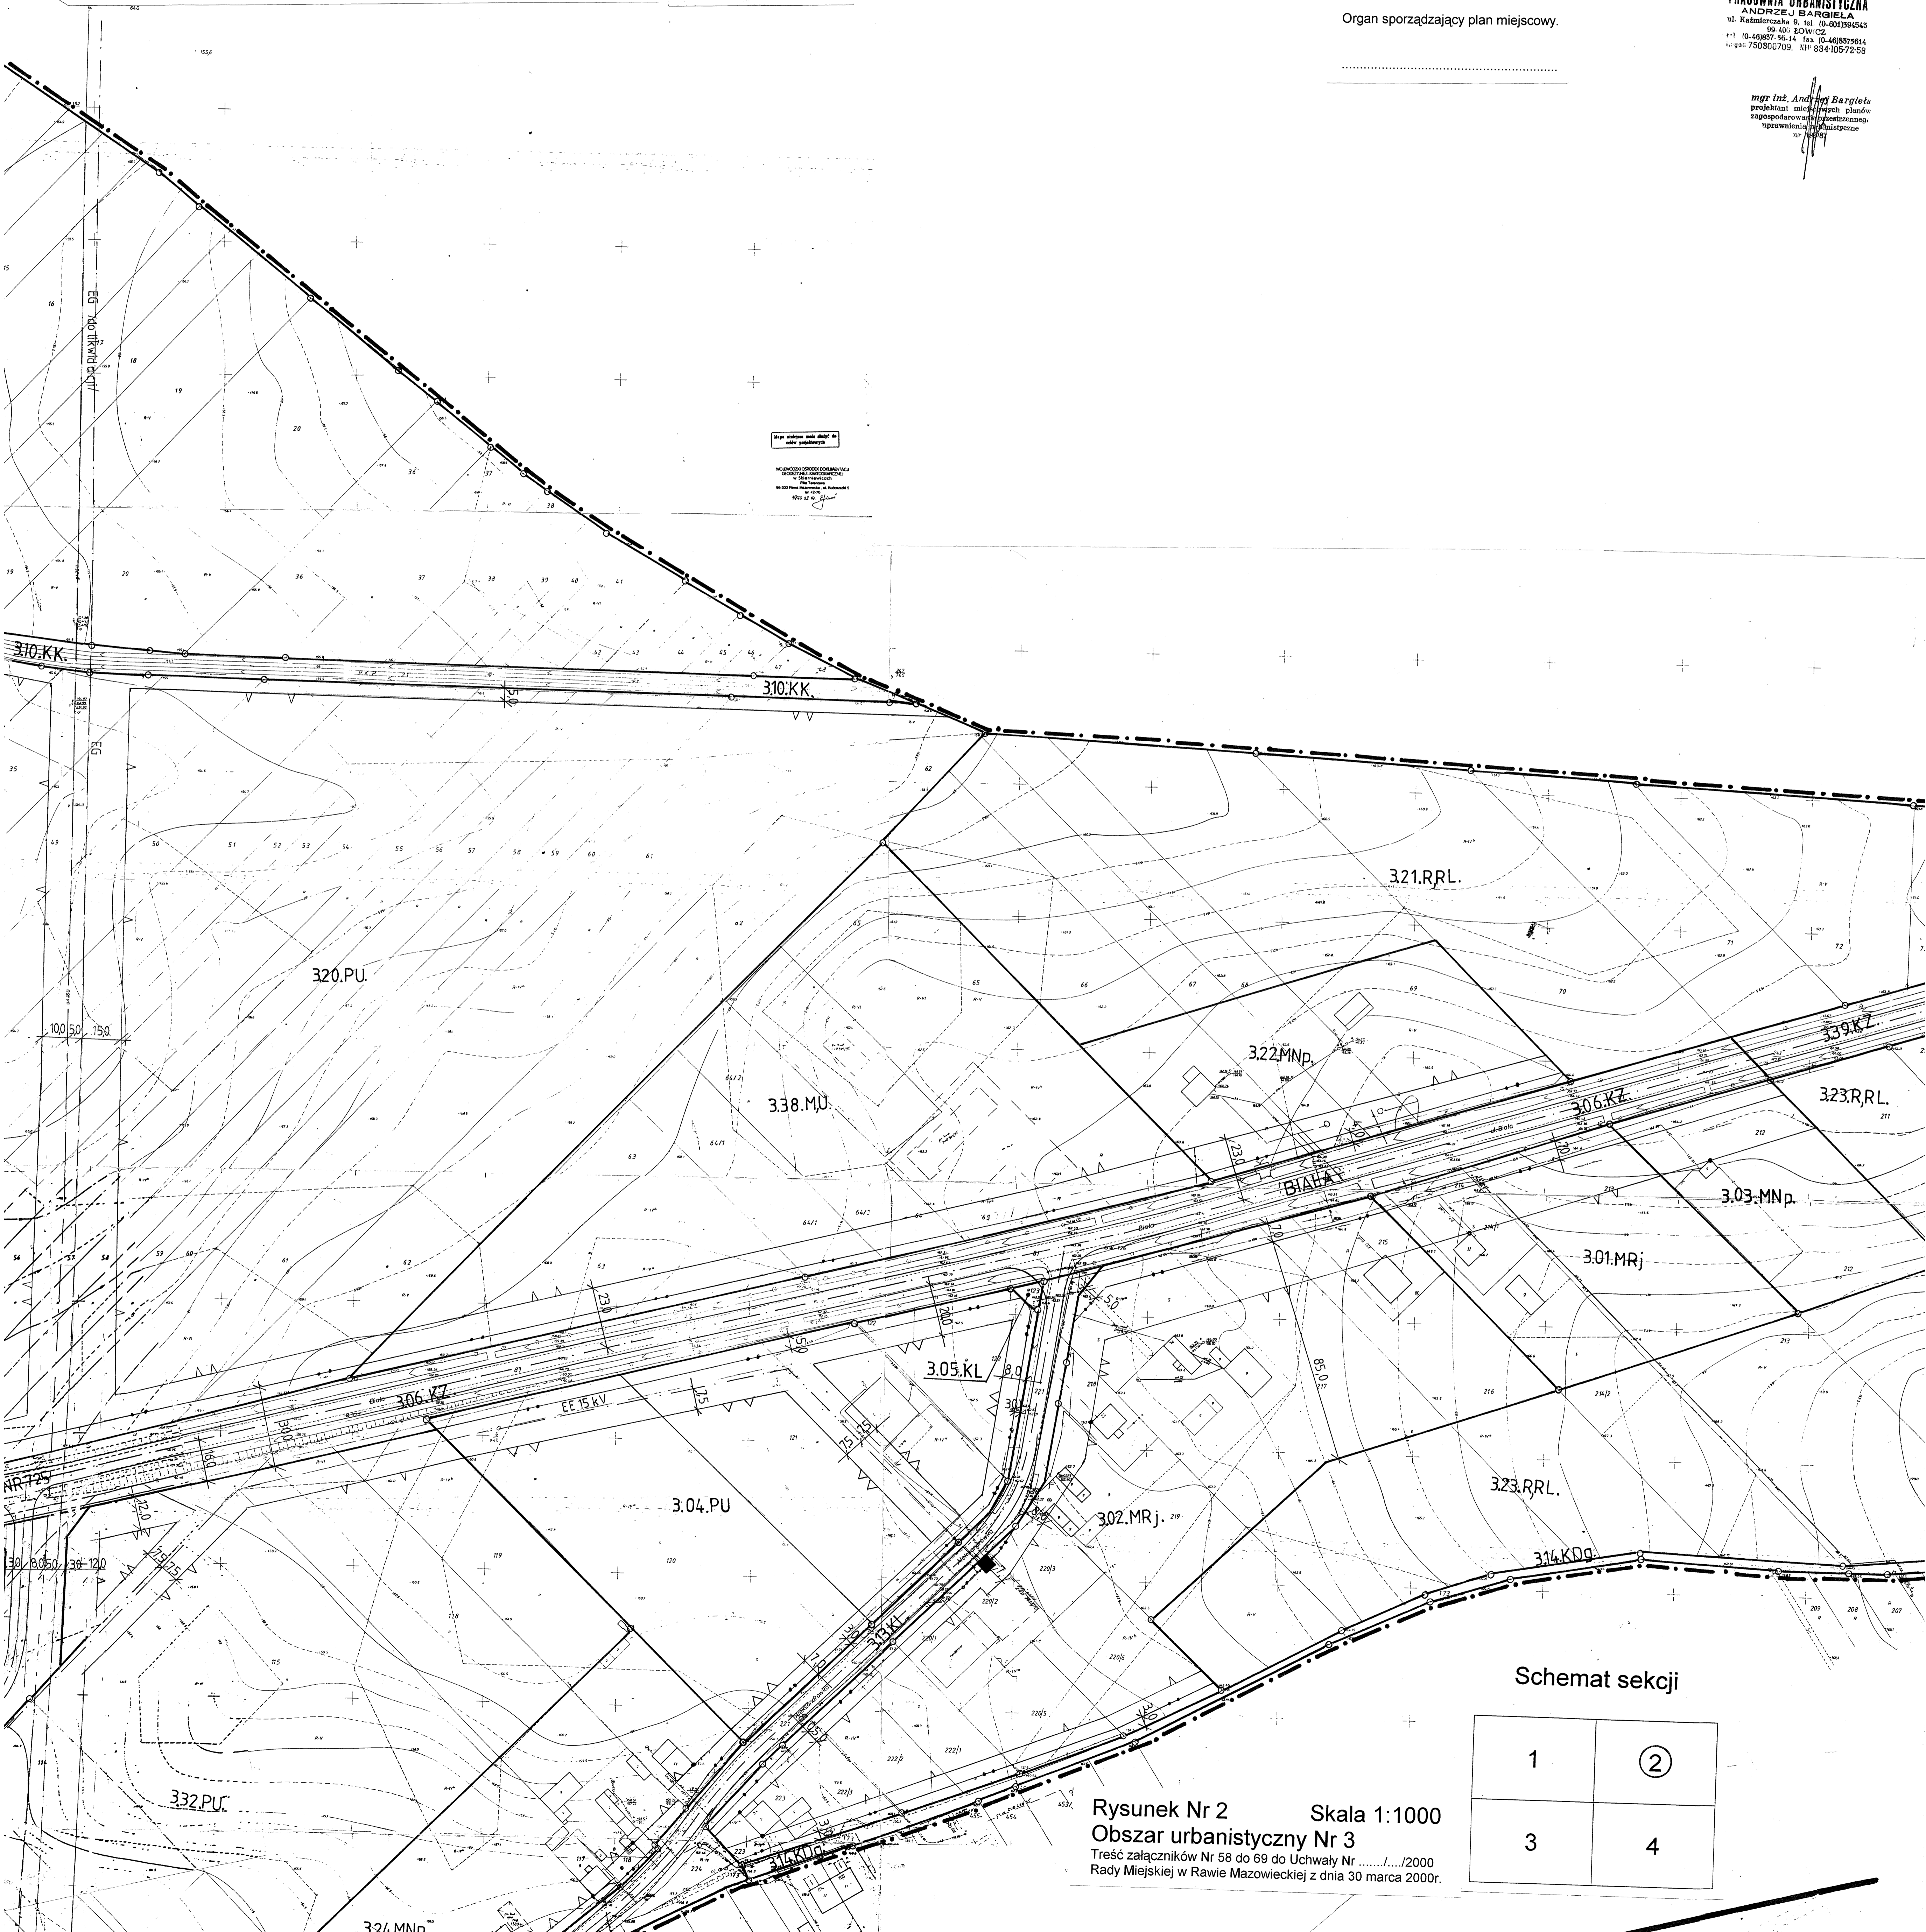

Schemat sekcji

1	②
3	4

Rysunek Nr 2 Skala 1:1000
Obszar urbanistyczny Nr 3
Treść załączników Nr 58 do 69 do Uchwały Nr/2000
Rady Miejskiej w Rawie Mazowieckiej z dnia 30 marca 2000r.