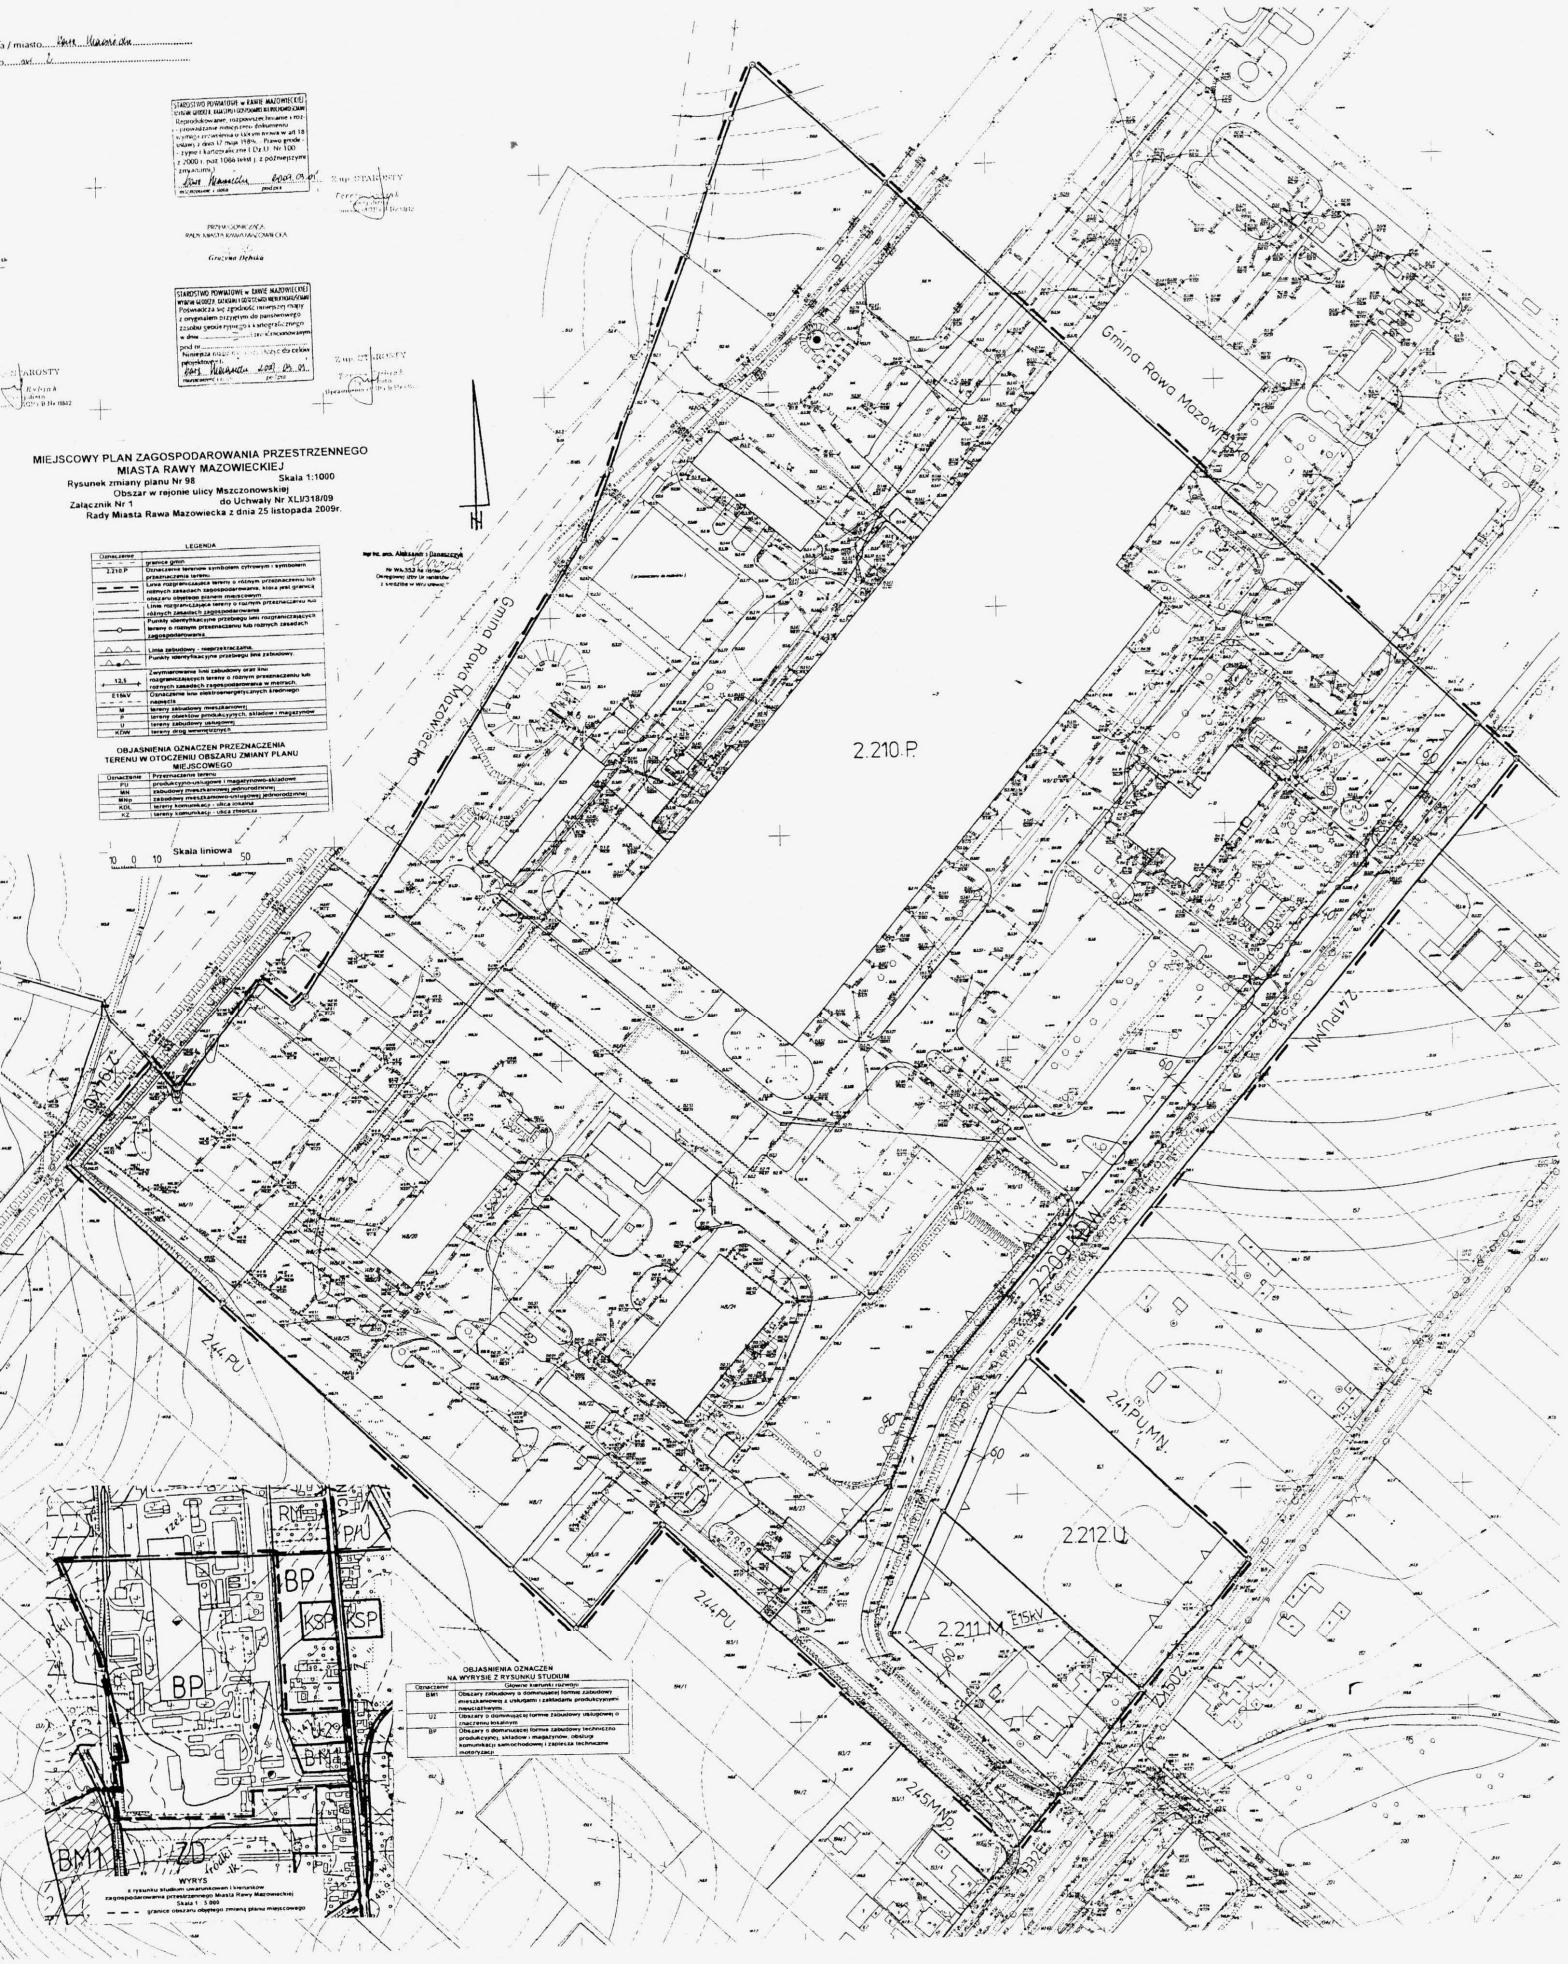

Rysunek pomniejszono dla celów publikacji
w Dzienniku Urzędowym Województwa Łódzkiego